
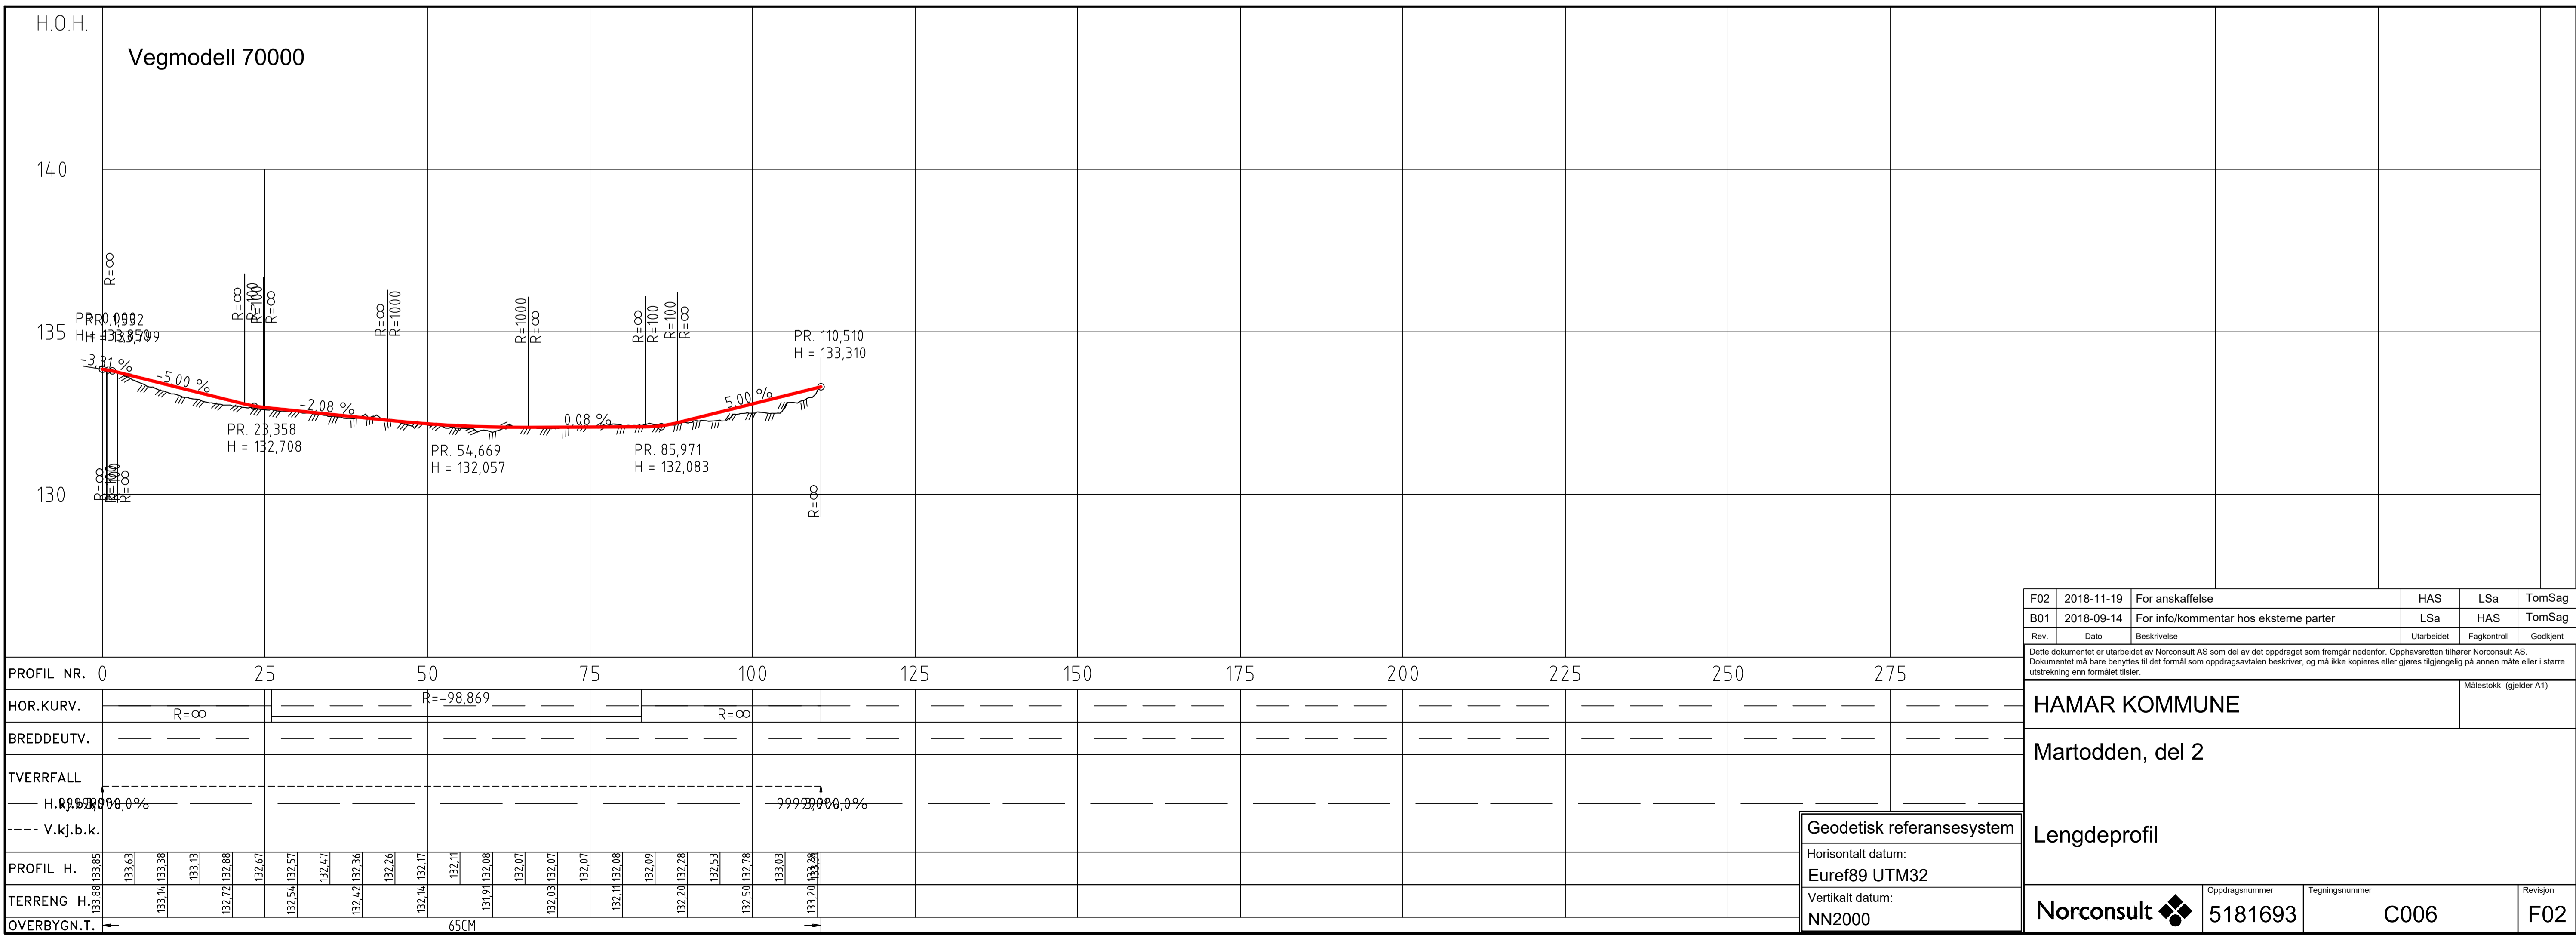


N:\516161516\9303\BIM\Veg\Arkiv\lay_C.dwg - HAS - Plottet: 2018-11-19, 20:35:41 - LAYOUT = C006 - XREF = L.geom_A_Tegntekning, Oppdragsbeskrivelse\tdt_gd_2D_kontroll, Landskapsplan, Landskapsplan_131, Rammtelemas_a_lengdeprofil

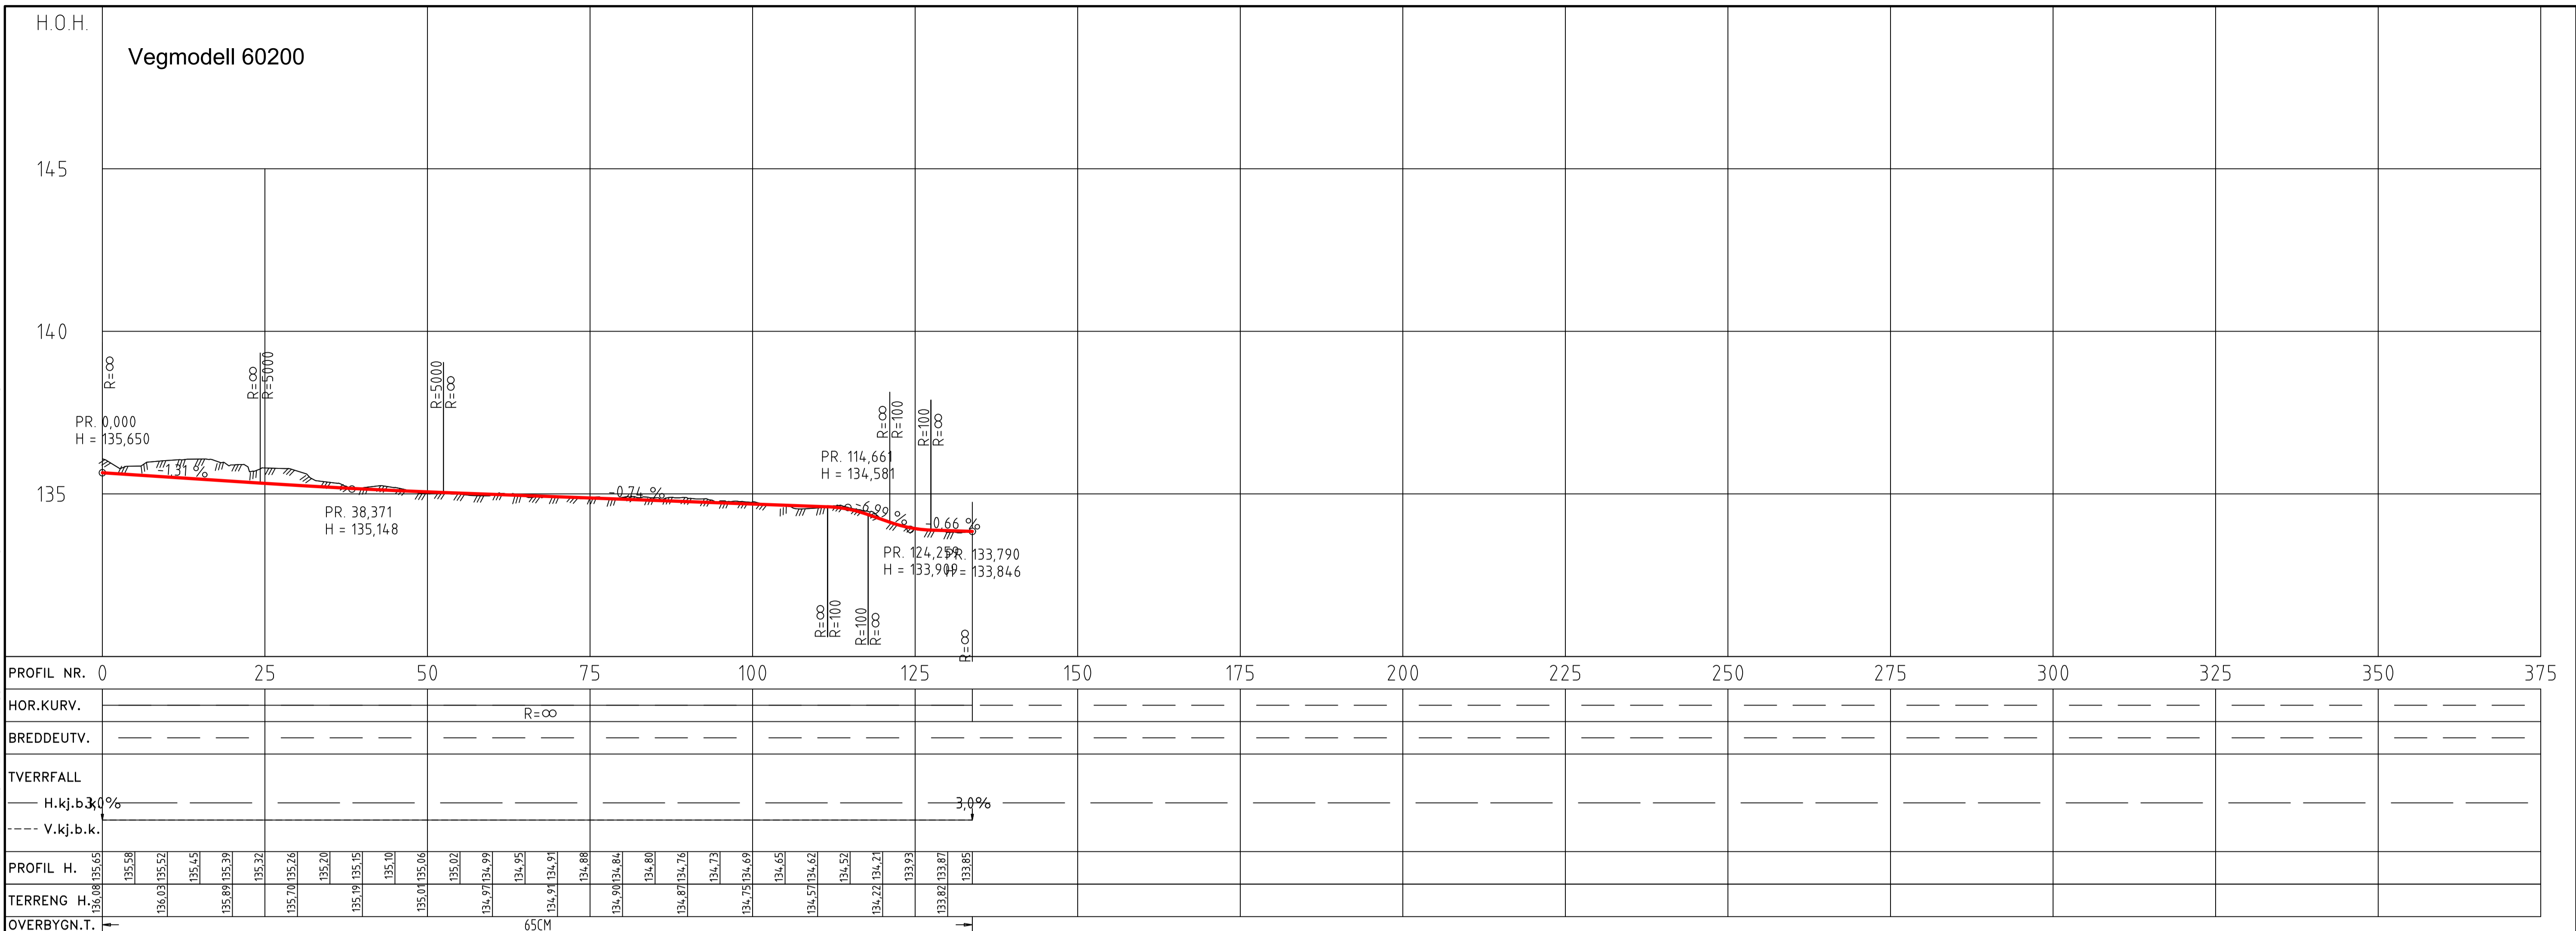

F02	2018-11-19	For anskaffelse	HAS	LSa	TomSag
B01	2018-09-14	For info/kommentar hos eksterne parter	LSa	HAS	TomSag
Rev.	Dato	Beskrivelse	Utarbeidet	Fagkontroll	Godkjent

Dette dokumentet er utarbeidet av Norconsult AS som del av det oppdraget som fremgår nedenfor. Opphavsretten tilhører Norconsult AS. Dokumentet må bare benyttes til det formål som oppdragsavtalen beskriver, og må ikke kopieres eller gjøres tilgjengelig på annen måte eller i større utstrekning enn formålet tilsier.

Målestokk (gjelder A1)

HAMAR KOMMUNE

Martodden, del 2

Lengdeprofil

Geodetisk referansesystem	Oppdragsnummer	Tegningsnummer	Revisjon
Horisontalt datum: Euref89 UTM32	5181693	C006	F02
Vertikalt datum: NN2000			