


X:\norconsult\hamar\5181693\BIM\Elektra\Aktivitet\IN.dwg - TeGri - Ploket, 2018-11-20, 10:03:06 - LAYOUT = IN003 - XREF = 2D\_Eksist\_Fjernvarme\_EUref89UTM32\_1.geom, fm\_EL\_Marktoden, 2D\_Eksist\_Telenor\_Euref89\_UTM32\_2D\_Eksist\_gatelys\_Euref89\_UTM32\_2D\_Eksist\_EidsivaNett\_Euref89\_UTM32\_2D\_Eksist\_EidsivaNett\_Euref89\_UTM32\_2D\_Eksist\_TelefonkabelTV\_Euref89\_UTM32\_2D\_Eksist\_TelefonkabelTV\_Euref89\_UTM32\_2D\_Eksist\_karngumlag, a\_L\_rammeruenerett

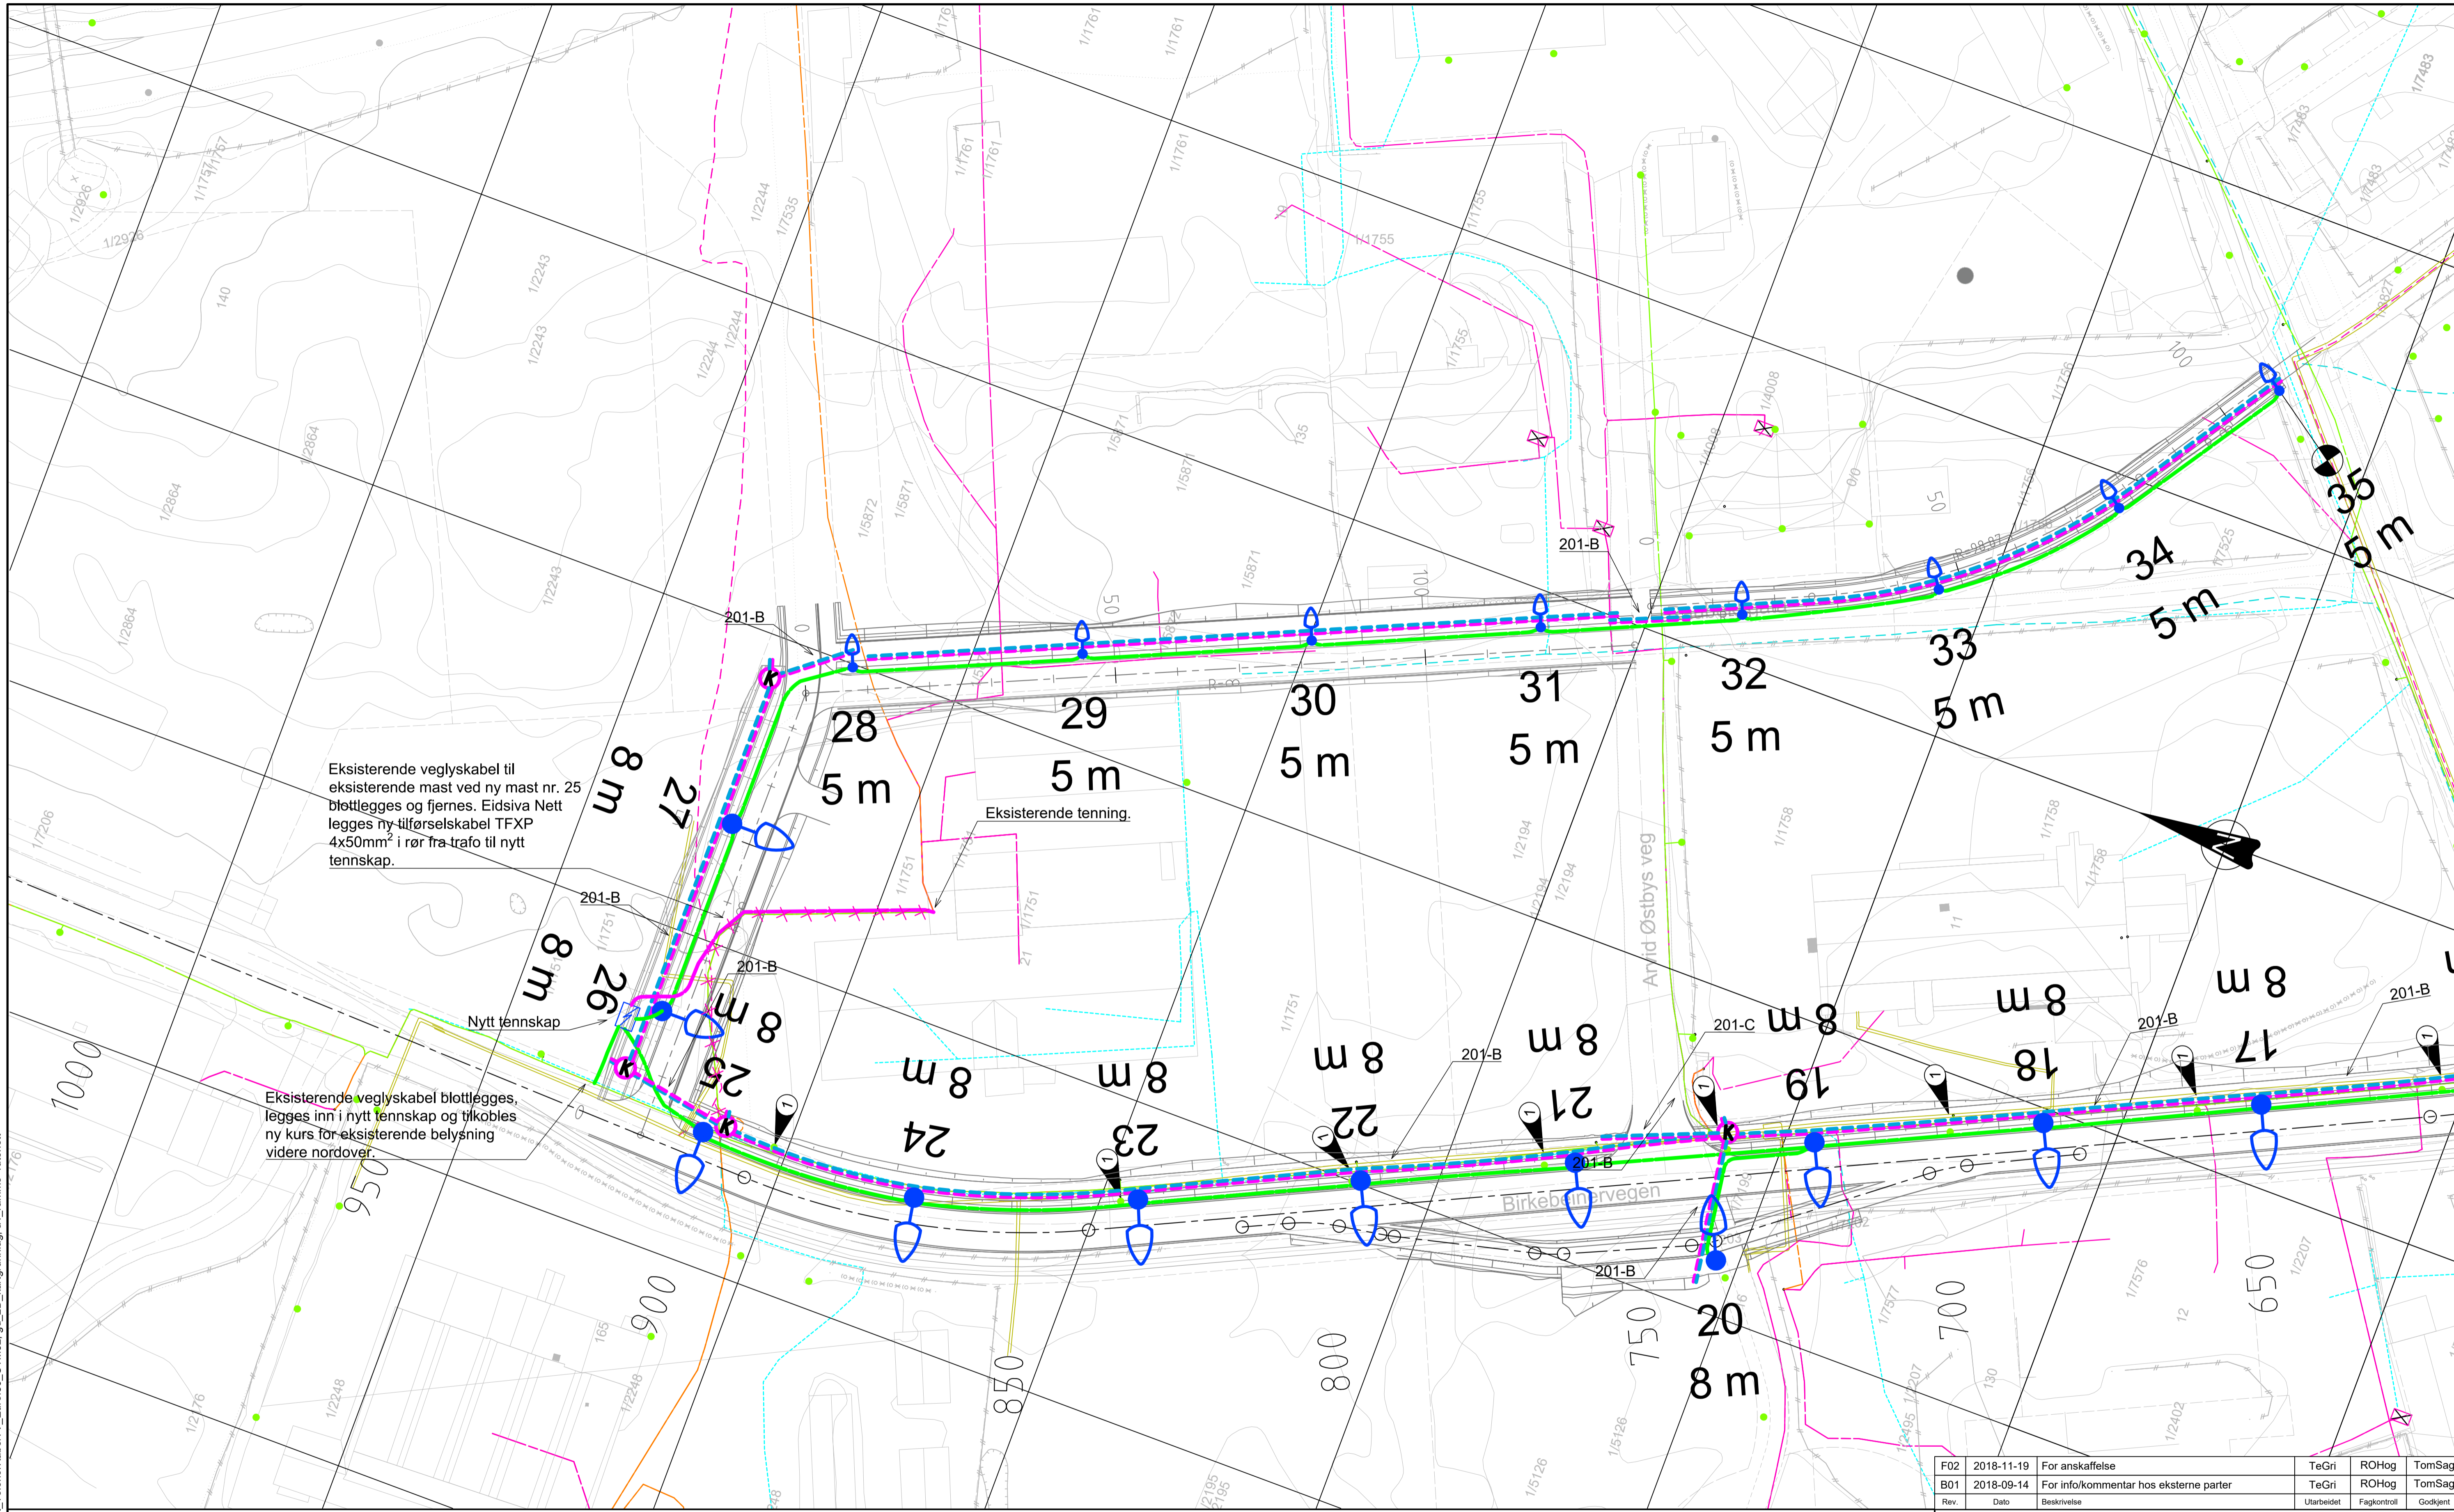

**FORKLARINGER**


- Prosj. Veglyskabel i rør
- Prosj. Trekkerør 110 mm
- Prosj. Trekkerør 3x40 mm
- Prosj. trekkekum
- Prosj. gatelys
- Entreprisegrense EL
- Eksist. Høyspent, jordkabel
- Eksist. Lavspent, jordkabel
- Eksist. Høyspent, luftlinje
- Eksist. Lavspent, luftlinje
- Eksist. Telekabel, luftlinje
- Eksist. Telekabel
- Eksist. Trekkerør, telekabel
- Eksist. fibertrase
- Eksist. Trekkerør
- Eksist. lysmast
- Eksist. kabelskap EL

**ANVISNINGER**

1. Demonterte fundamenter og master langs Birkebeinervegen monteres på nye plasseringer dersom mulig. Armaturer monteres ikke.
- Lysmaster som kobles fra og demonteres.

**HENVISNINGER**

1. Grøftesnitt, se tegning IN021.

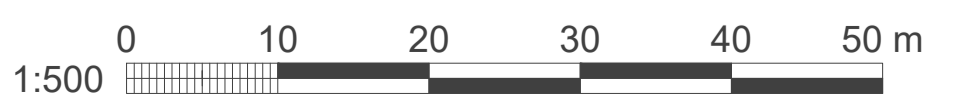

F02	2018-11-19	For anskaffelse	TeGri	ROHog	TomSag
B01	2018-09-14	For info/kommentar hos eksterne parter	TeGri	ROHog	TomSag
Rev.	Dato	Beskrivelse	Utarbeidet	Fagkontroll	Godkjent

Dette dokumentet er utarbeidet av Norconsult AS som del av det oppdraget som fremgår nedenfor. Opphavsretten tilhører Norconsult AS. Dokumentet må bare benyttes til det formål som oppdragsavtalen beskriver, og må ikke kopieres eller gjøres tilgjengelig på annen måte eller i større utstrækning enn formålet tilsier.

**HAMAR KOMMUNE** Målestokk (gjelder A1)  
1:500

Martodden, del 2  
Birkebeinervegen og øvrige veier  
Kabel- og belysningsplan  
Elektro

<b>Norconsult</b>	Oppdragsnummer 5181693	Tegningsnummer IN003	Revisjon F02
-------------------	---------------------------	-------------------------	-----------------