



| ID | Ak | Aktivitetsnavn | Varighet | Start | Slutt | |
|----|----|---------------------------------|------------------|--------------------|--------------------|--|
| | | | | | | <div style="text-align: center;"> feb mar Kv 2, 2019 mai jun Kv 3, 2019 aug sep </div> |
| 1 | | Utomhusarbeider | 155 dager | ma 25.02.19 | fr 27.09.19 | |
| 2 | | Område 1: Nord for Bygg B | 57 dager | ma 25.02.19 | ti 14.05.19 | |
| 3 | | Område 2: Øst for Bygg A | 30 dager | ma 25.02.19 | fr 05.04.19 | |
| 4 | | Område 3: Sørvest for ballbinge | 30 dager | ma 24.06.19 | fr 02.08.19 | |
| 5 | | Område 4: Ny ballbinge | 1 mnd | ma 24.06.19 | fr 19.07.19 | |
| 6 | | Område 5: Den gule løper | 2 mndr | to 01.08.19 | on 25.09.19 | |
| 7 | | Område 6: Resterende arbeider | 1 mnd | ma 02.09.19 | fr 27.09.19 | |

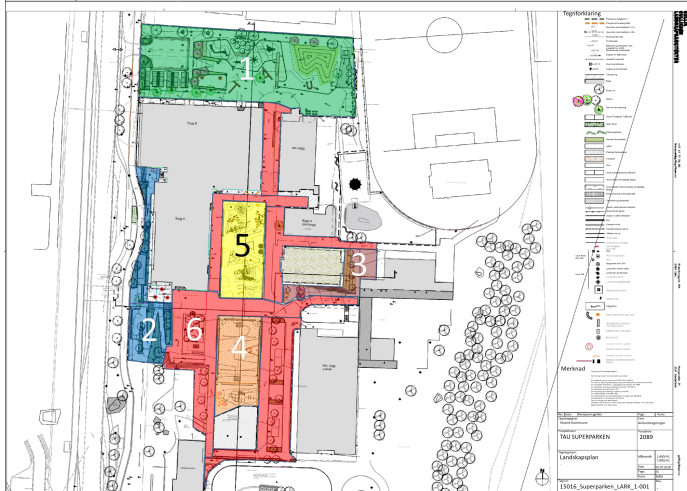

| | | | | | | |
|--|--------------------|--|-------------------------------|--|----------------------|--|
| Prosjekt: Utomhusarbeider Dato: to 13.12.18 | Aktivitet | | Inaktivt sammendrag | | Eksterne aktiviteter | |
| | Deling | | Manuell aktivitet | | Ekstern milepæl | |
| | Milepæl | | Bare varighet | | Tidsfrist | |
| | Sammendrag | | Manuell sammendragsfremheving | | Fremdrift | |
| | Prosjektsammendrag | | Manuelt sammendrag | | Manuell fremdrift | |
| | Inaktiv aktivitet | | Bare start | | | |
| | Inaktiv milepæl | | Bare slutt | | | |

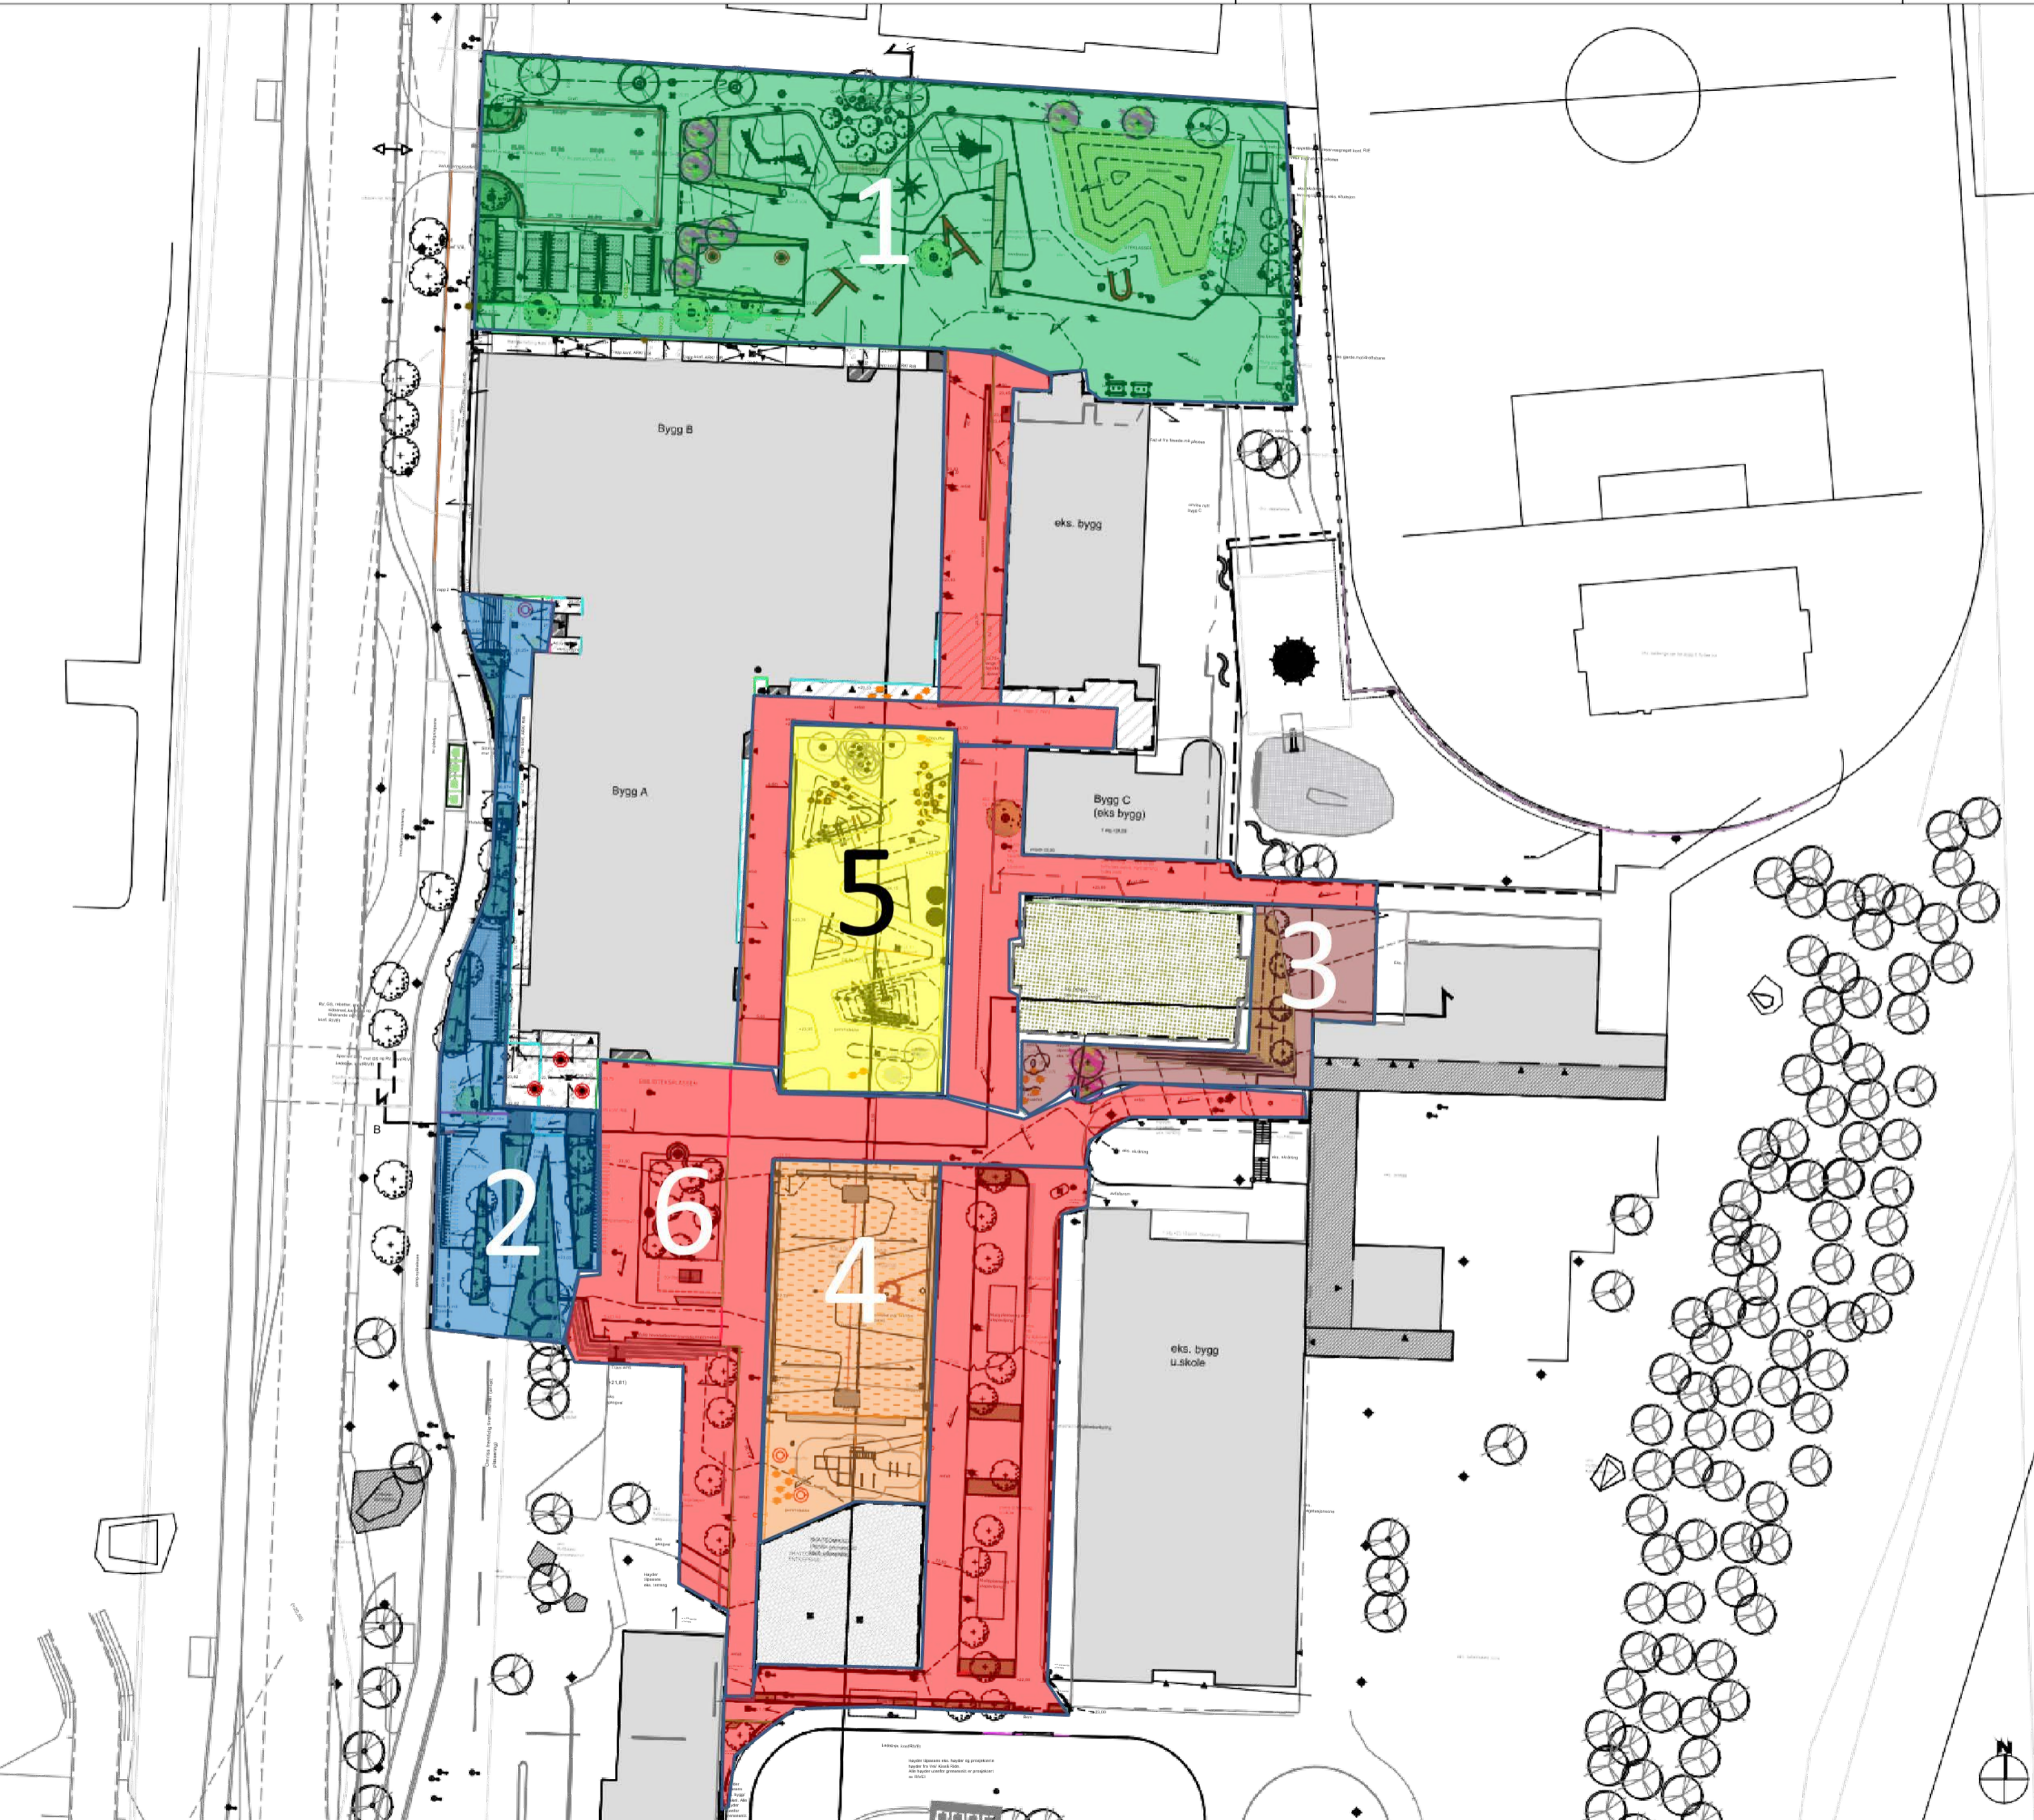

Tegnforklaring

- Planrense byggetrinn 1
- Planrense foreligg tiltak
- Nye koter med kotefeste -0.1m
- Nye koter med kotefeste -0.5m
- Eksisterende koter
- +20.10 Punkthøyder
- +20.90 Referanse punkthøyder, ikke prosjektert av LARK
- +20.10 Eksisterende punkthøyder
- 1.20 Fallpilar (m fallforhold)
- Lavbrekk/ høybrekk
- S+20.15 Sluk m/punkthøyde
- +20.05 Inngang m/punkthøyde
- Takutspring
- Bygg
- Eksist. tre
- Nytt tre
- Nytt tre med utsporing
- Grass Ferdigplen/ Sådd plen
- Hekk/ Busk
- Klatrevegetasjon
- Stauder/ Bunndekker
- Asfalt
- Plassdekt betongdekke
- Tredekke
- Grus
- Sand (sand/assesand/ fallsand)
- Gummidekke (forskjellige farger)
- Gummidekke/ flerbruksdekke (forskjellige farger)
- Grøntmering/ armeringsmatte
- Overdekning sykkelstelv
- Jerde/ sikkerhetsnett/ rekkverk
- Eksisterende gjerde
- Stolpe m. doble håndlepper
- Mur
- Kantstein m/vis
- Kantsteinsisene (vis=0)
- Stålkant var vis
- Gummikant
- Glasserme, ulike typer
- Anstrikkpott
- Konf. RIVA/ RIV RIE
- Konf. RIE
- Sluk
- Kull/ brannrydder
- Kim
- Bergvarme konf. RIV
- Lysarmatur maste/ søyle
- Konf. RIE
- Lysarmatur parkarmatur
- Lysarmatur pullert
- Lysarmatur eksisterende
- Nedgravd renevsjon
- Beggekkasse
- Flaggstang
- Børst/ støttemønst, ulike typer
- Børst/ støttemønst, element
- Ulike typer/ format
- Sirkelstang/ ant. i notusende
- Børst/ bærk
- Sirkelstang bærk m. ryggstøt
- Sirkelstang bærk u. ryggstøt
- 23VC
- Sykkelstang og sikker på asfalt
- Ledestreg/ oppmerksomhetsstreg/ ferdstreg

Merknad

Tegning er ikke detaljprosjekt.

Alle mål og høyder må kontrolleres på stedet.

For trekkere og rør i grunn konf. RIE, RIV, og RIVA.

For OS-vei, Rikvei, grøft, asfalter og andre slipeområder konf. RIV.

For betongoverflater, oppbygging og innlagte konf. RIB.

For dreining, stak og sandfang og kummer konf. RIVA.

For luftveier og innkast konf. RIV.

For betong og rekkverk i bakken, konf. RIE.

For sokkelstanger konf. RIV/ RIB.

For fotopost og nummerplater fra bygg konf. AB/RIB.

Tenkthøyder ved inngang maks 25mm.

Fall ut fra bygg skal alltid plasseres.

Leideplan. Det kommer i såret mulig grad naturlige ledninger. Om nødvendig legges ledninger over åpen plass.

| | | | | |
|---------------|------------------------------|--|-------------|----------------------|
| Rev. Dato | Revisjonen gjelder | | Tegn. | Kontr. |
| Oppdragsgiver | Strand Kommune | | Fase | Anbudstegninger |
| Prosjektnavn | TAU SUPERPARKEN | | Prosjektnr. | 2089 |
| Tegningsnavn | Landskapsplan | | Målestokk | 1:400/A1 1:800/A3 |
| | | | Dato | 02.07.2018 |
| | | | Tegn. | JG |
| | | | Kontr. | EMM |
| Tegn.nr. | 15016_Superparken_LARK_1-001 | | Rev. | . |