


SNITT B, 1:50

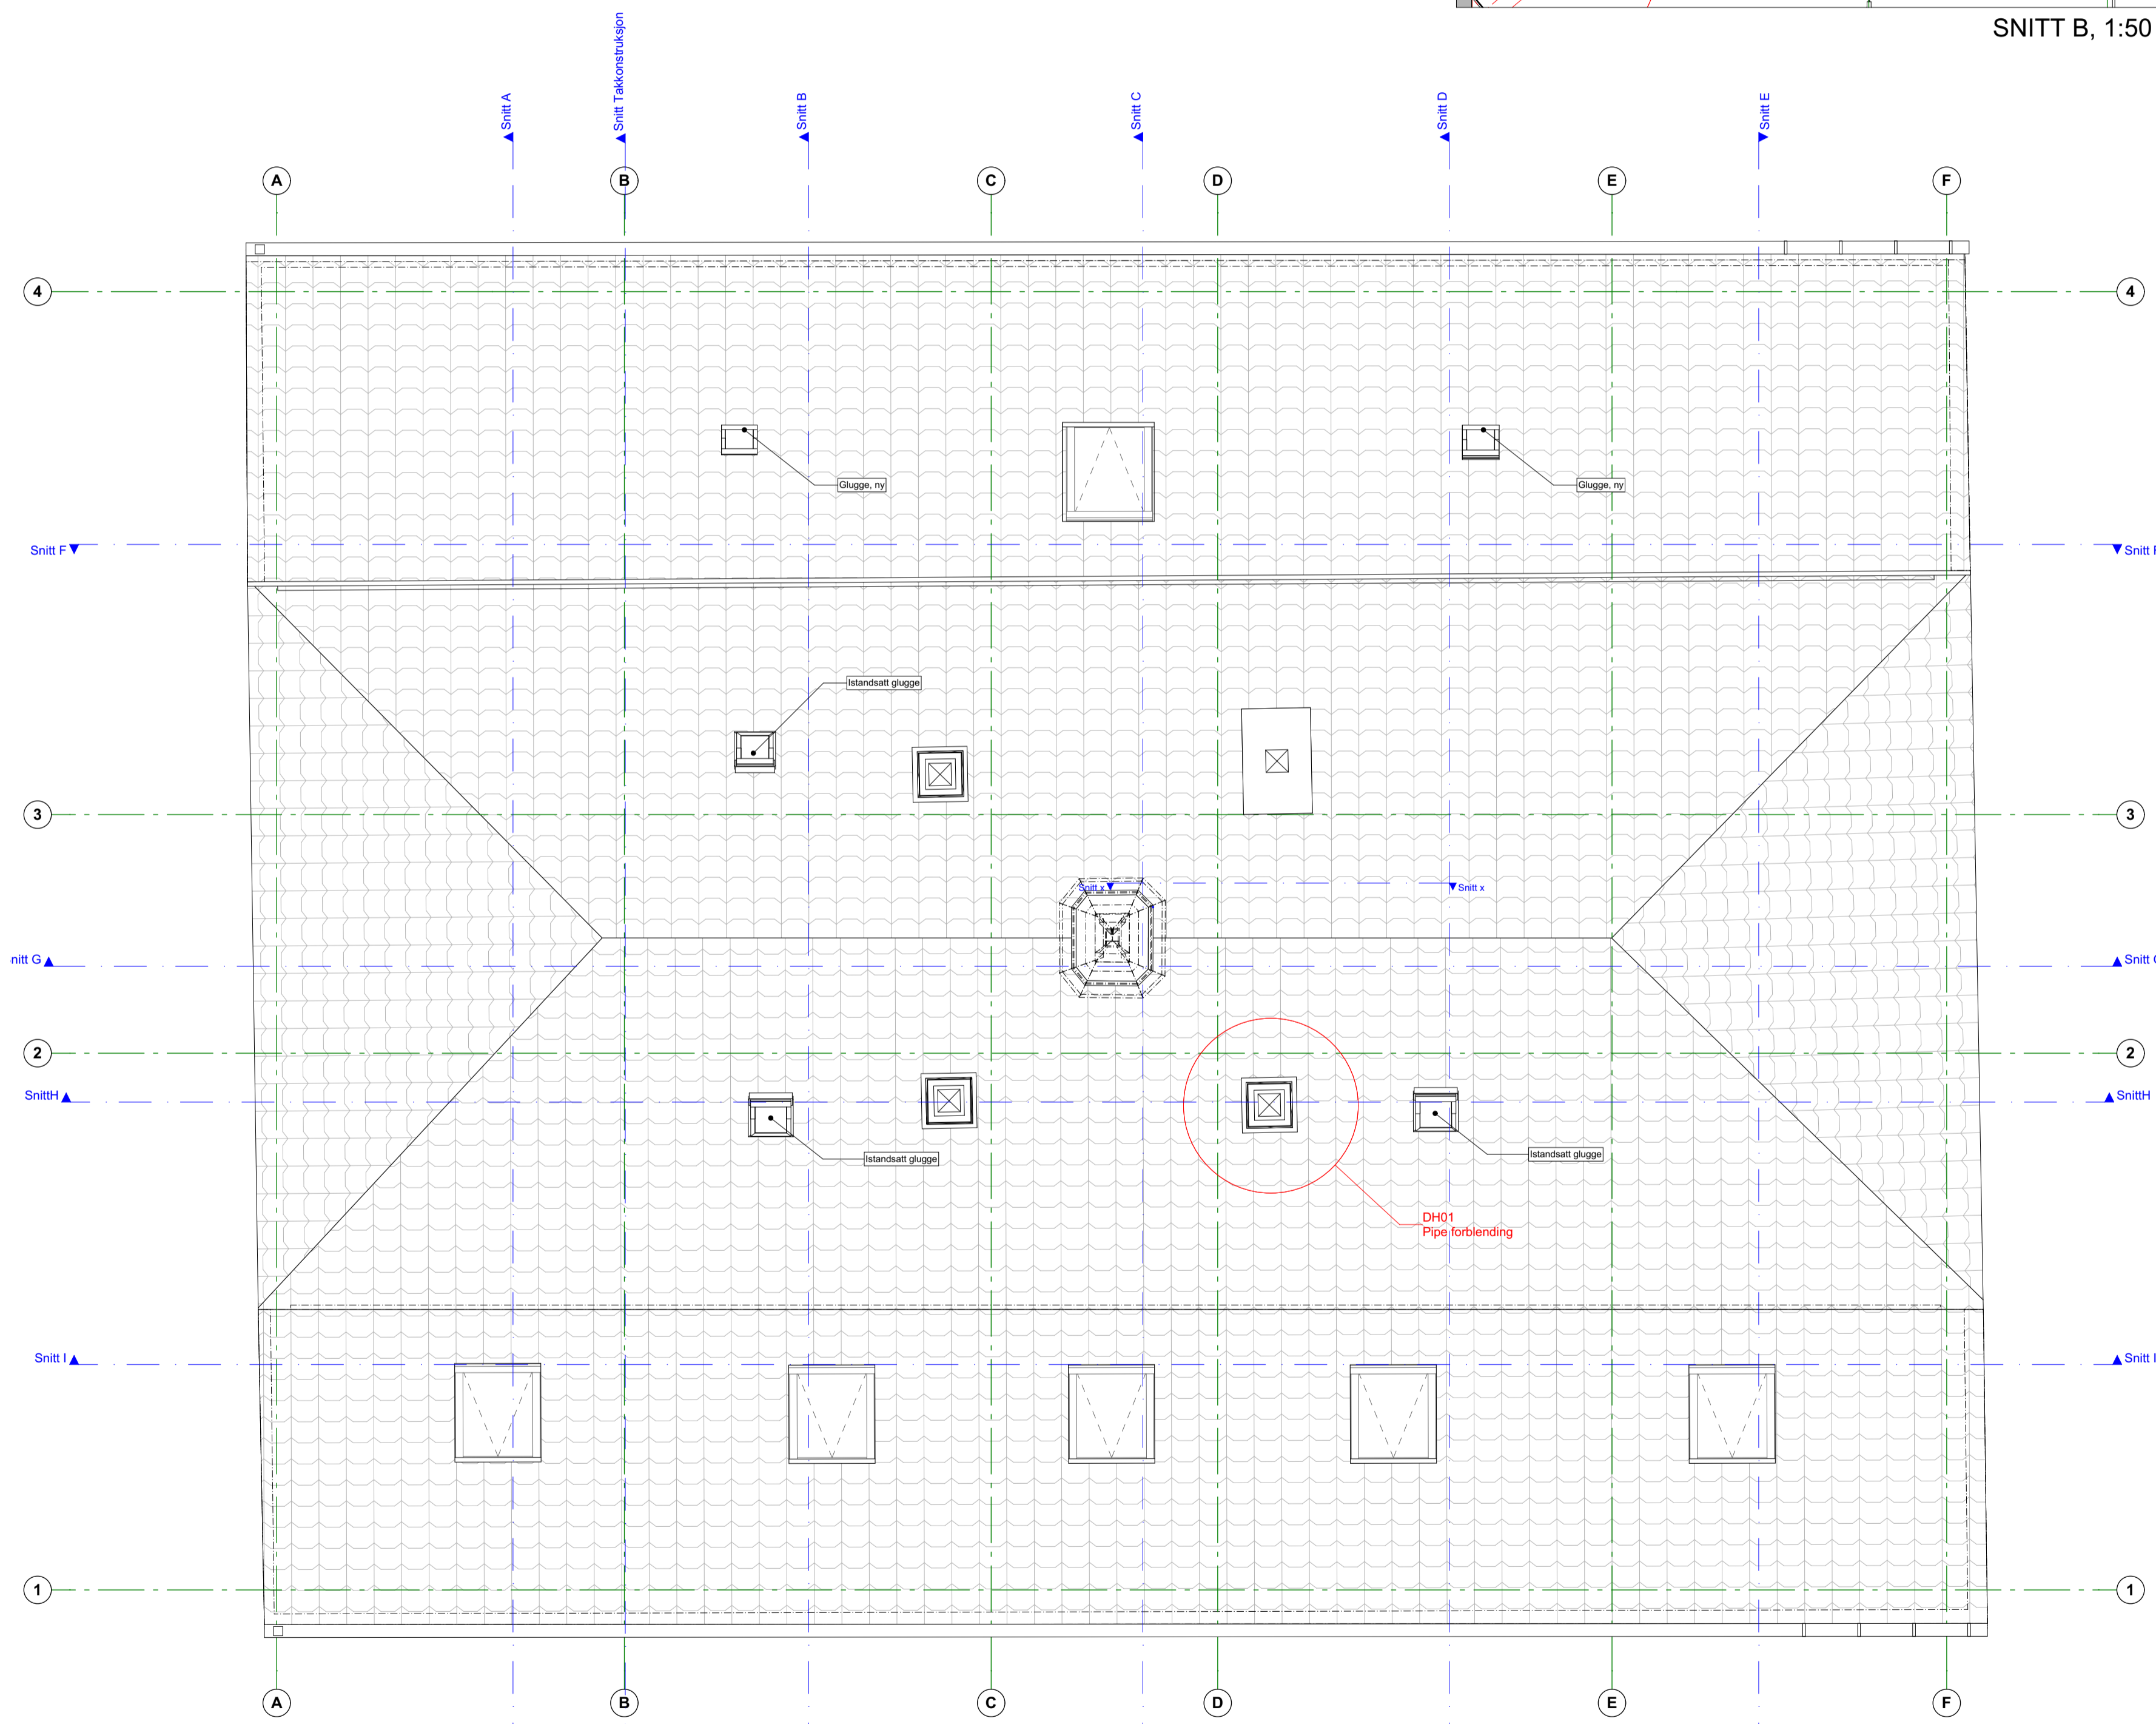

VEGGNØKKEL	
PAFORINGER	VEGGER
[Vv0.02 GG] 13 mm Gipsplate - Vegg 12 mm Gipsplate - Vegg	[Vv02.22 E130 GG-OG M70] 13 mm Gipsplate - Vegg 12 mm OSB-plate 70 mm Stenderverk tre - Usolert 12 mm Gipsplate - Vegg 13 mm Gipsplate - Vegg
[Vv1.02F KPF M70] 10 mm Flis - Vegg 10 mm Platteledning - Vegg 15 mm Tre 50 mm Stenderverk tre - Usolert	[Vv02.22 E130 GG-OG M70] 13 mm Gipsplate - Vegg 12 mm OSB-plate 70 mm Stenderverk tre - Isolert 12 mm OSB-plate 13 mm Gipsplate - Vegg
[Vv1.02F KPF M70] 10 mm Flis - Vegg 10 mm Platteledning - Vegg 15 mm Tre 70 mm Stenderverk tre - Isolert	[Vv02.22F E130 GG-KPF M70] 10 mm Flis - Vegg 10 mm Platteledning - Vegg 15 mm Tre 70 mm Stenderverk tre - Isolert 12 mm OSB-plate 13 mm Gipsplate - Vegg
[Vv1.02K GCR] 12 mm Innvendig ledning - Tre 12 mm OSB-plate 12 mm Gipsplate - Vegg 50 mm Stenderverk tre - Isolert	[Vv02.12 E130 K-GG M70] OBS! 3. etg 12 mm Tre 70 mm Stenderverk tre - Isolert 12 mm OSB-plate 13 mm Gipsplate - Vegg 50 mm Isolasjon - Myk
[Vv2.02 GG M70] 13 mm Gipsplate - Vegg 12 mm OSB-plate 70 mm Stenderverk tre - Isolert	[Vv02.22 E130 GG-OG M70] 13 mm Gipsplate - Vegg 12 mm OSB-plate 100 mm Stenderverk tre - Isolert 15 mm Tre 13 mm Gipsplate - Vegg
[Vv2.02F KPF M70] 10 mm Flis - Vegg 10 mm Platteledning - Vegg 15 mm Tre 70 mm Stenderverk tre - Isolert	[Vv03.22F E130 GG-KPF M70] 10 mm Flis - Vegg 10 mm Platteledning - Vegg 15 mm Tre 100 mm Stenderverk tre - Isolert 12 mm OSB-plate 13 mm Gipsplate - Vegg
[Vv3.01 BB Formasert] 100 mm Stenderverk stål - Usolert 15 mm Platteledning - Vegg	[Vv03.22F E130 GG-OG M70] 13 mm Gipsplate - Vegg 12 mm OSB-plate 100 mm Stenderverk tre - Isolert 12 mm OSB-plate 13 mm Gipsplate - Vegg
[Vv3.02 F E130 M100] 15 mm Platteledning - Vegg 15 mm Platteledning - Vegg 100 mm Stenderverk tre - Isolert	[Vv03.22F E130 GG-OG M100] 13 mm Gipsplate - Vegg 12 mm OSB-plate 100 mm Stenderverk tre - Isolert 12 mm OSB-plate 13 mm Gipsplate - Vegg
[Vv3.02F KPF M100] 13 mm Flis - Vegg 10 mm Platteledning - Vegg 15 mm Tre 100 mm Stenderverk tre - Isolert	SKJORT [Vv02.02 GG M70] 13 mm Gipsplate - Vegg 12 mm OSB-plate 70 mm Stenderverk tre - Usolert

Tegningnummer: **A20-501** Revisjon:

ARK RIB RIV RIE
 Asplan Viak AS
 Abelia gt 9, 7030 Trondheim
 Asplan Viak AS
 Abelia gt 9, 7030 Trondheim
 Asplan Viak AS
 Abelia gt 9, 7030 Trondheim
 Asplan Viak AS
 Kjøll Møgen Grafiske, tlf. 465 03 633
 Abelia gt 9, 7030 Trondheim

- INFO:
- HIMLING SKRÅ I TAK, UNDERSIDE FORSTERKNING
 - DEKKE, ÅPNINGER, FORST., NY OPPBYGGING
- GOLVBHANDLING: VINYL, SLUK
- IKKE ARBEIDSTEGNING**

Rev.	Tekst	Rev.dato	Tegn.	Kontr.

Samspillprosess

Prosjekt:
Justismuseet
 Oppdragsgiver:
Statsbygg

Plan tak

Samspillfase:
 2018-11-02

Oppdragsleder: Koordnatsystem: Målestokk:
 Oppdragsnr.: 618751: Haydedatum: 1:50
 A1
 A20-501: Tegn. nr.: Rev.
 Fag Type Etg Leperv.