


-MR401T  
Felles for  
360.001  
360.002  
360.003

### 360.001 - Sørfasade

2100 m<sup>3</sup>/h ved 100 % samtidighet

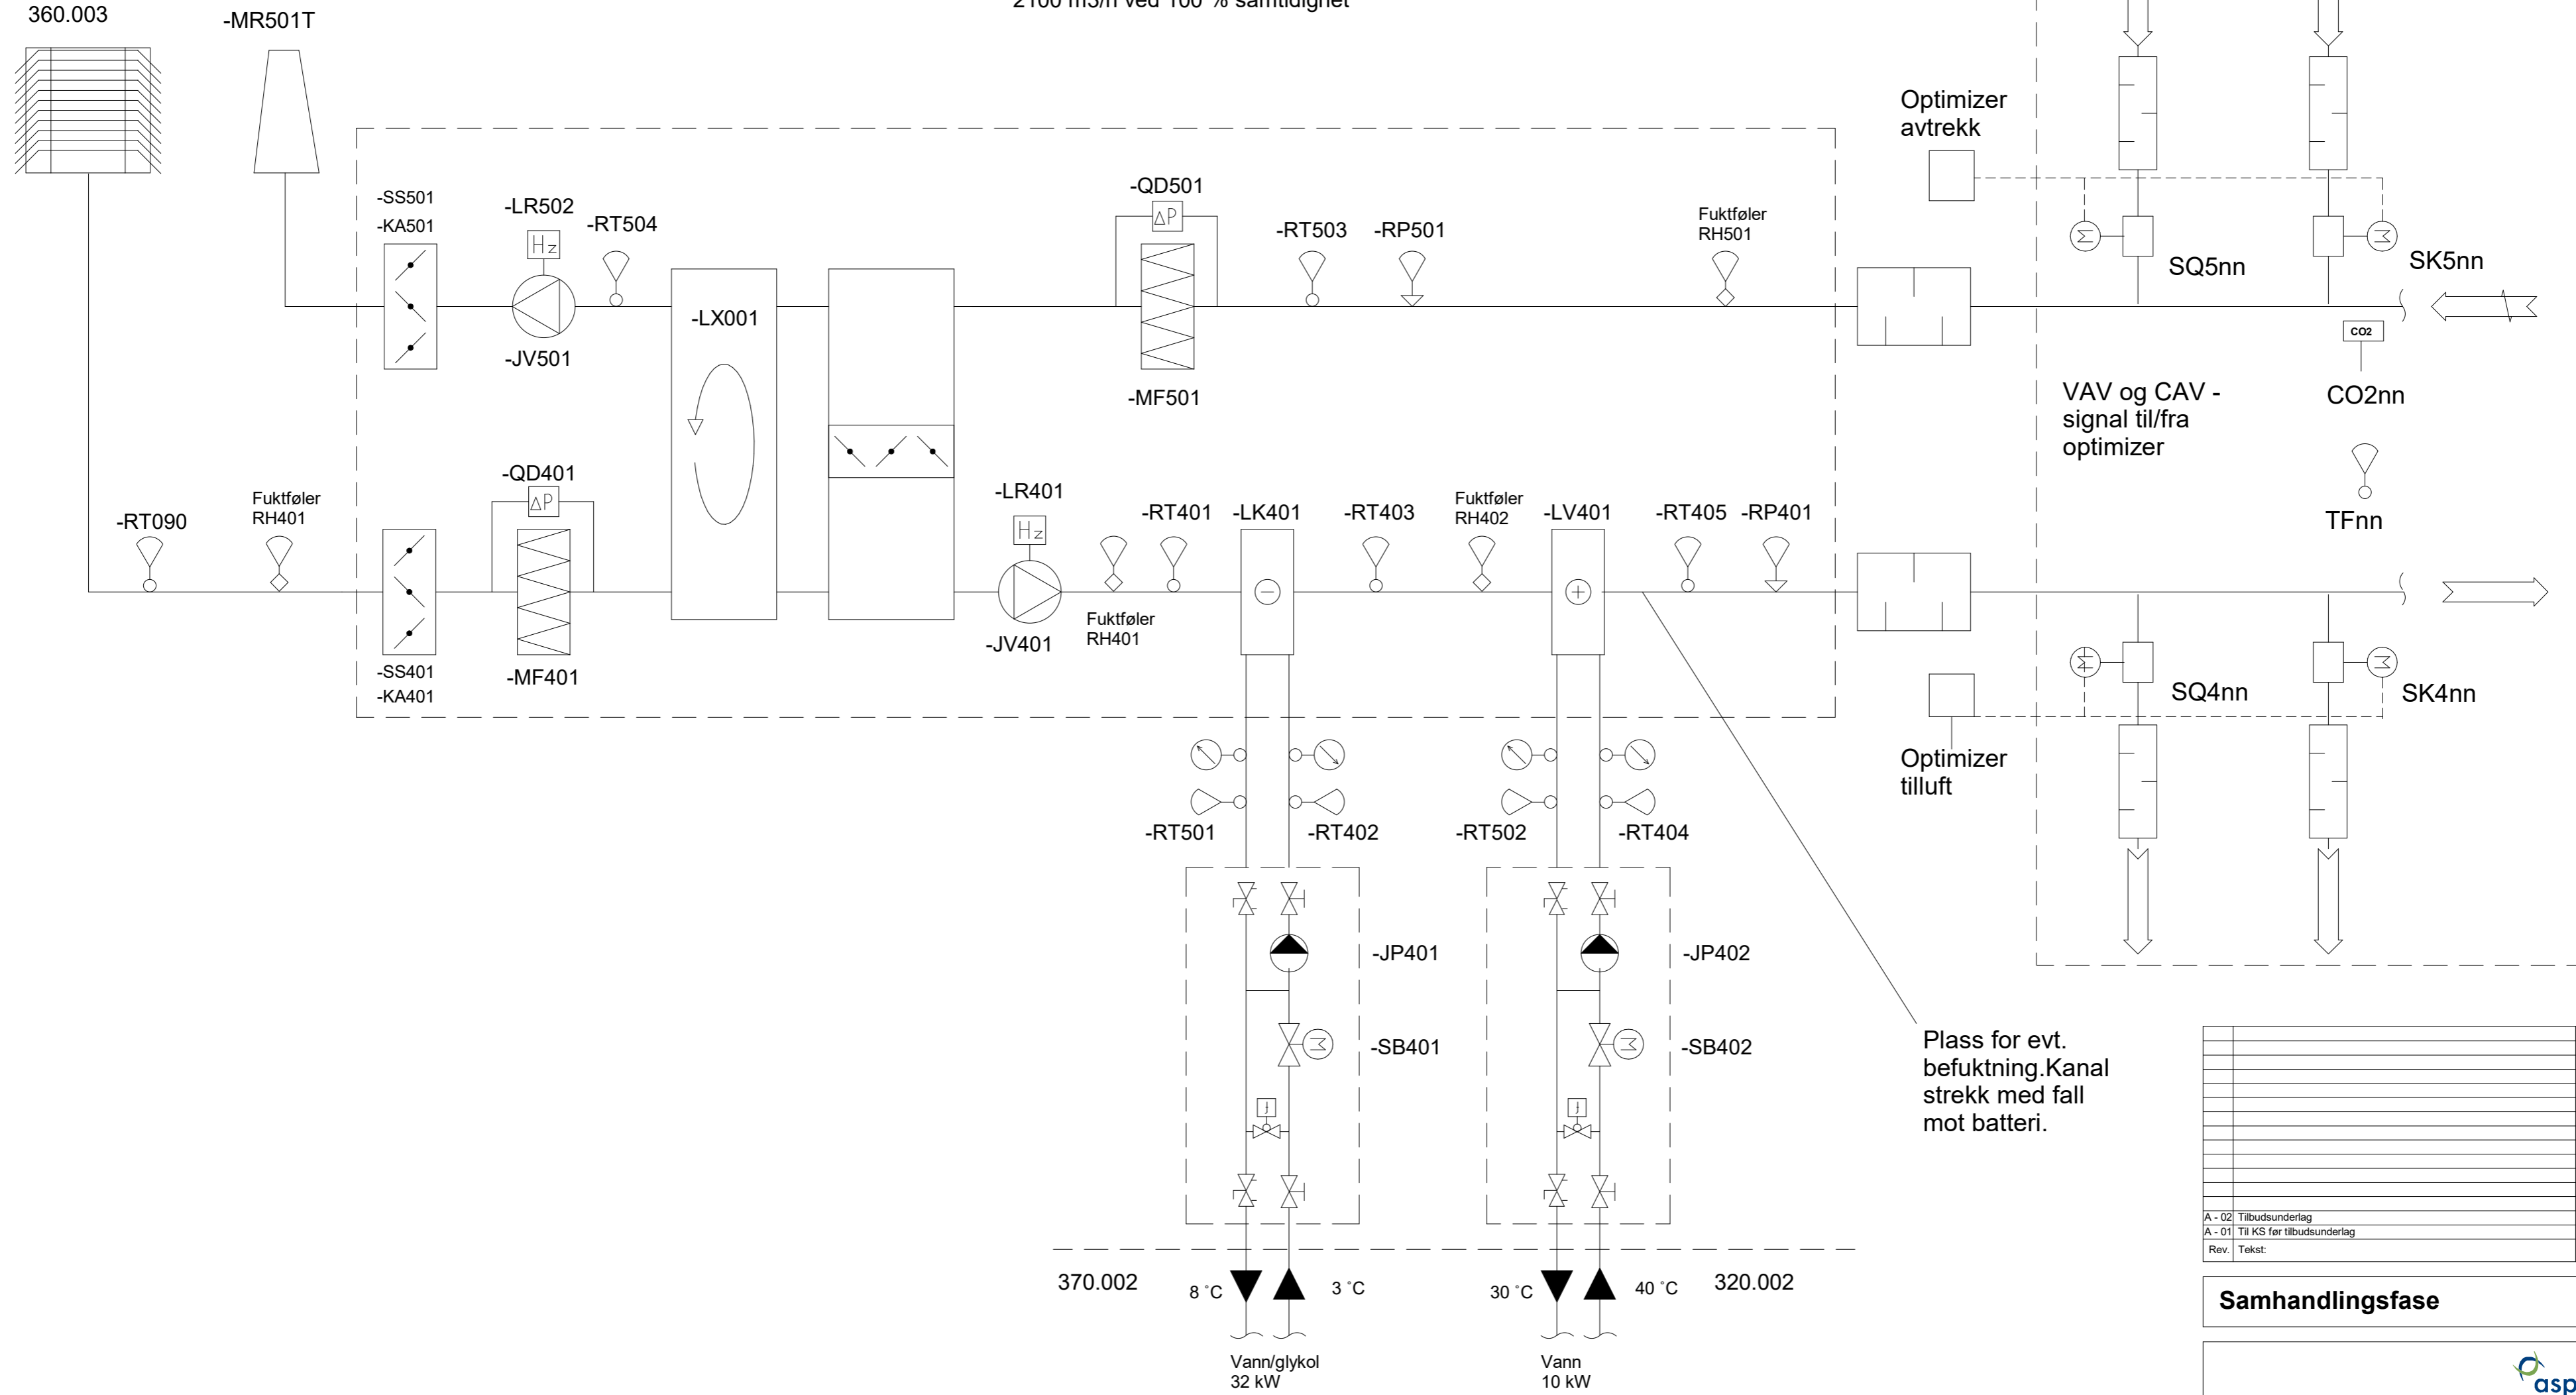

Plass for evt. befuktning.Kanal strekk med fall mot batteri.

A - 02	Tilbudsunderlag	23.10.18	KRV	HB
A - 01	Til KS før tilbudsunderlag	15.10.18	KRV	HB
Rev.	Tekst:	Rev.dat:	Tegn	Kontr.

**Samhandlingsfase**

asplan viak

Prosjekt:  
**Justismuseet**  
Oppdragsgiver:  
Statsbygg

**Justismuseet**  
Luftbehandling  
Systemskjema 360.001

Oppdragsleder: <b>Approver</b>	Koordinatsystem:	Målestokk: <b>1 : 20</b>
Oppdragsnr.: <b>618751</b>	Haydedatum:	Arkformat: <b>A2</b>
Tegn. nr.:		Rev.:
<b>XX-V-360-70-001</b>		<b>A-02</b>

Fag Type Egt. Lopenr.

#Blkubegenskaper; Oppdrag=618751; Revisjon=A-02; Revisjonsdato=23.10.18; Revisjonskommentar=Tilbudsunderlag; Målestokk=1:20; Arkformat=A2; Oppdragsnr.=618751; Oppdragsleder=Approver; Prosjekt=Justismuseet; Oppdragsgiver=Statsbygg; Systemskjema=360.001; Tegn.nr.=XX-V-360-70-001