


-MR401T  
Felles for  
360.001  
360.002  
360.003

### 360.002 - Nordfasade

2700 m3/h ved 100 % samtidighet

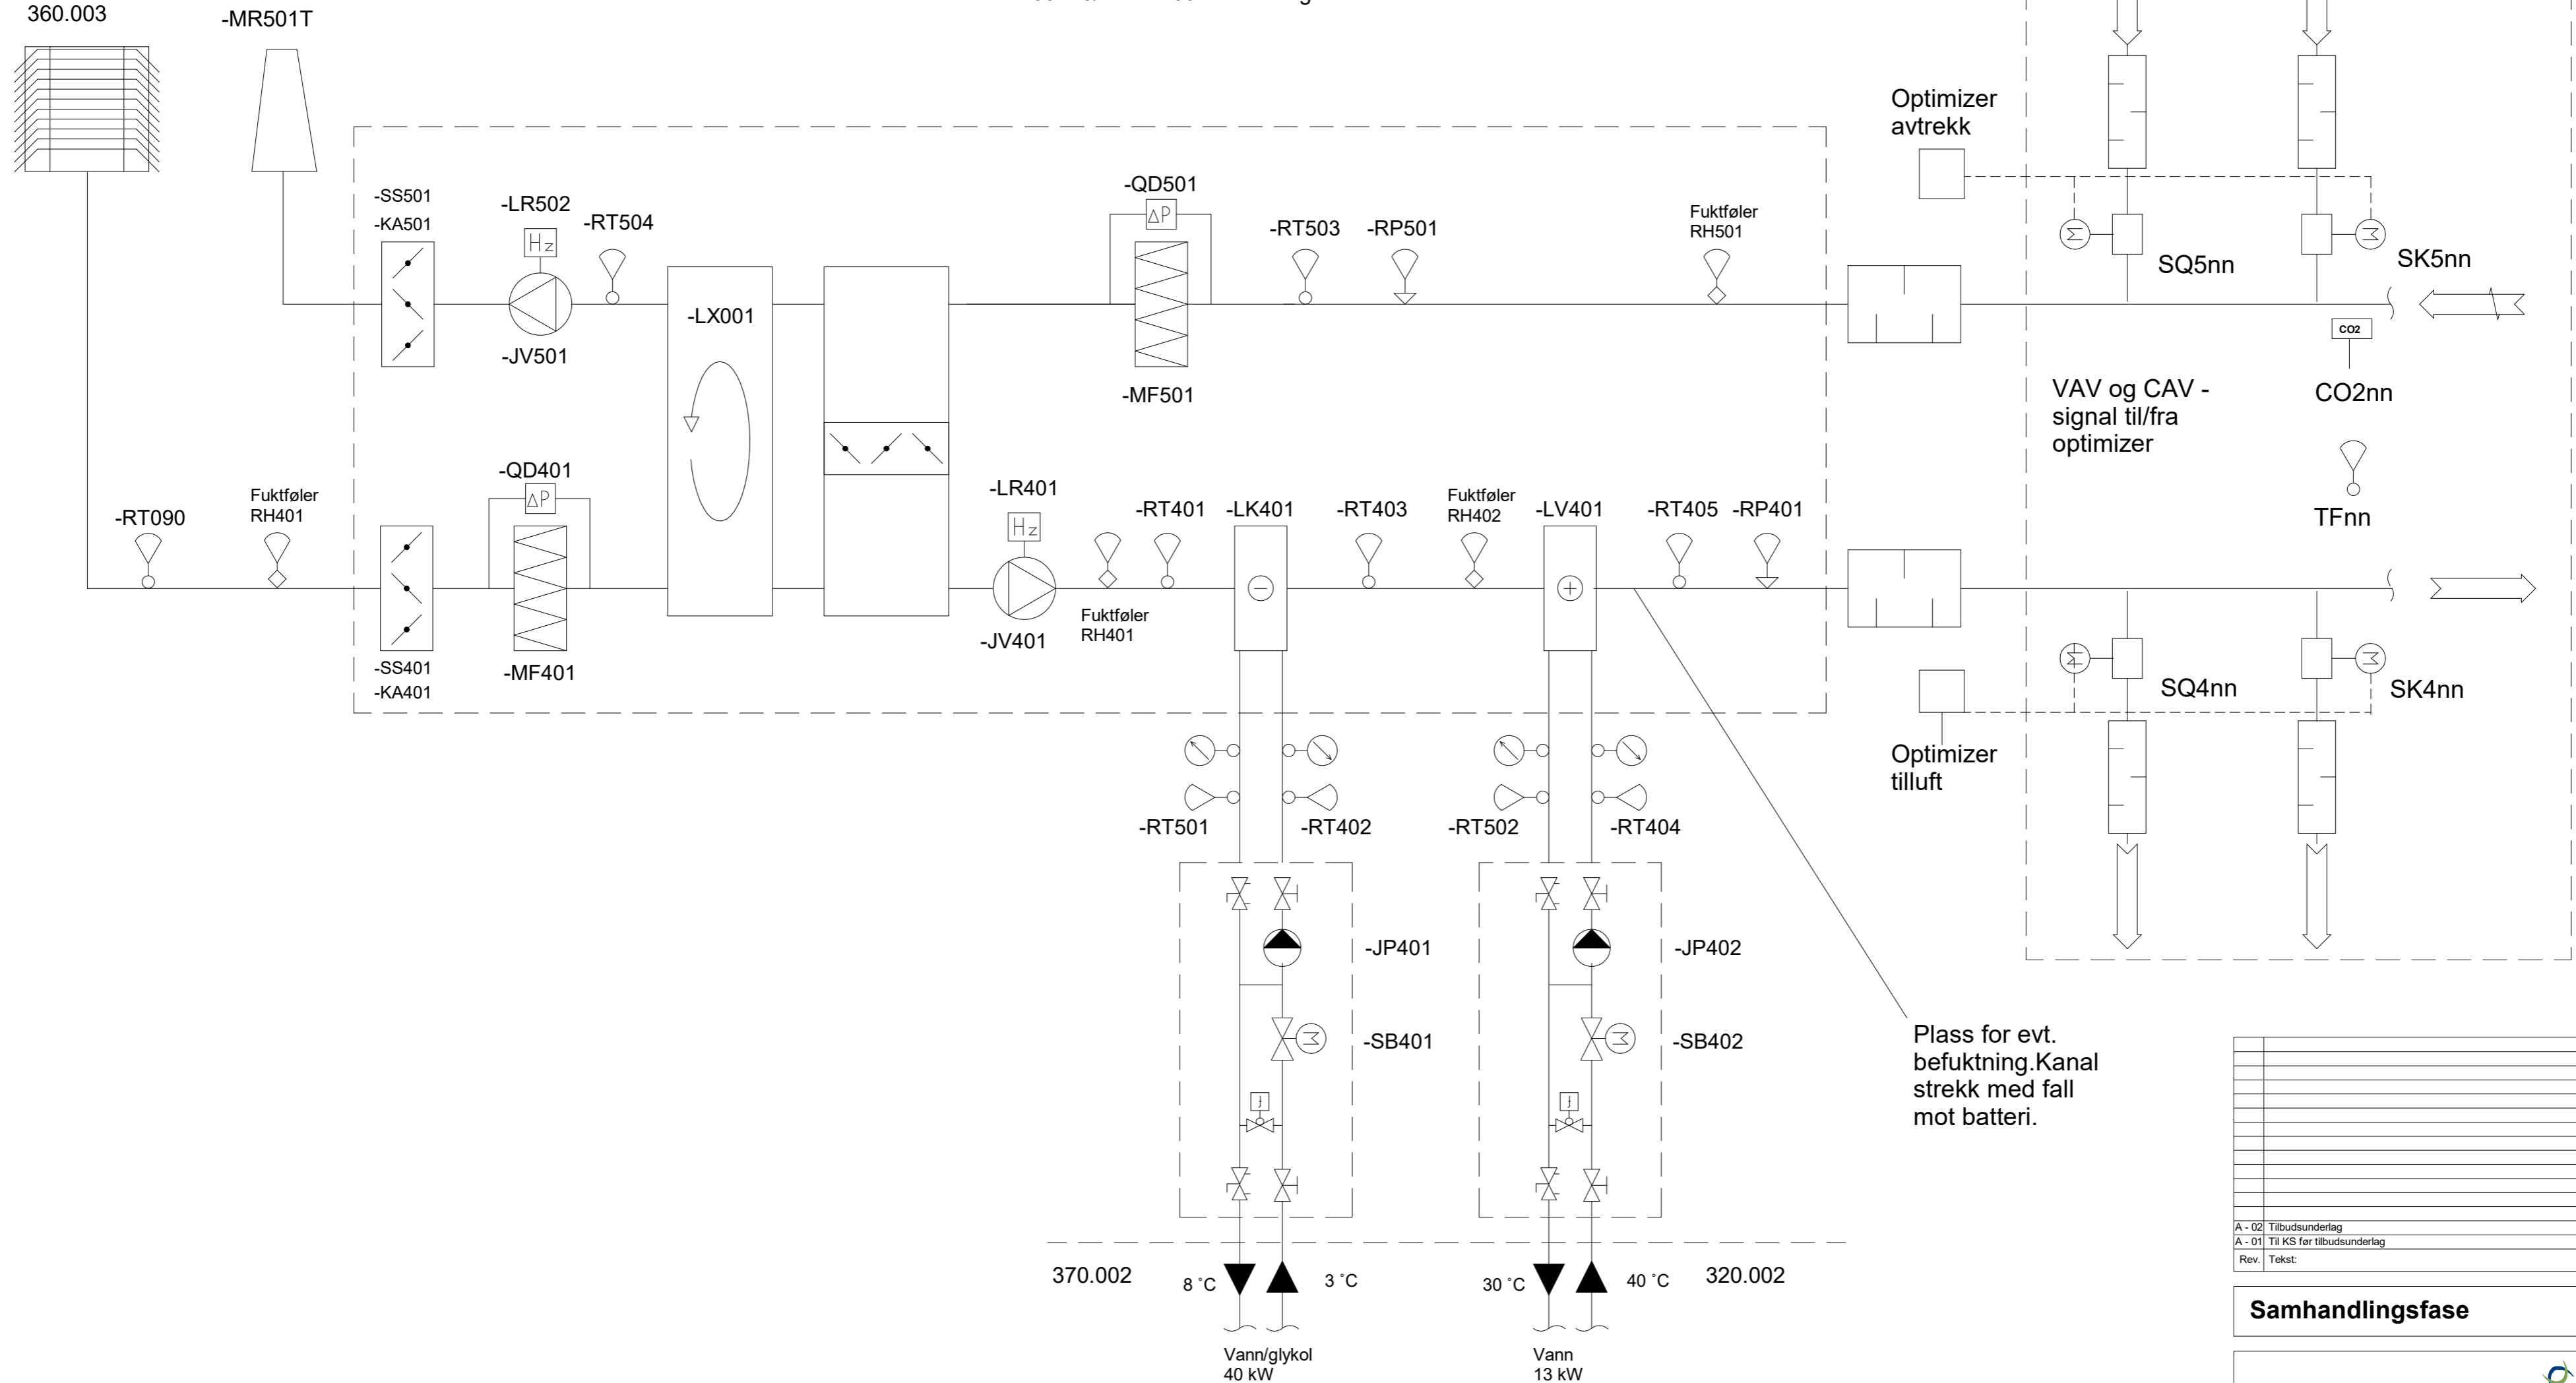

Plass for evt. befuktning. Kanal strekk med fall mot batteri.

A - 02	Tilbudsunderlag	23.10.18	KRV	HB
A - 01	Til KS for tilbudsunderlag	15.10.18	KRV	HB
Rev.	Tekst:	Rev. dato:	Tegn.	Kontr.

**Samhandlingsfase**

asplan viak

Prosjekt:  
**Justismuseet**  
Oppdragsgiver:  
Statsbygg

**Justismuseet**  
Luftbehandling  
Systemskjema 360.002

Oppdragsleder:  
**Approver**  
Oppdragsnr.:  
**618751**

Koordinatsystem:  
Målestokk  
**1 : 20**  
Arkformat:

Oppdragsnr.:  
**618751**  
Haydedatum:

Tegn. nr.:  
**XX-V-360-70-002**  
Fag Type Egt. Lopenr.

Rev.  
**A-02**

#Blkubegenskaper; Oppdrag=618751; Revisjonsdato=23.10.18; Revisjonsnummer=618751; Revisjonskommentar=Tilbudsunderlag; Målestokk=1:20; Tegningsnavn=360-70-002; Tegningsnummer=XX-V-360-70-002