


-MR401T
Felles for
360.001
360.002
360.003

-MR501T

360.003 - Plan 3 ++

3800 m³/h ved 100 % samtidighet

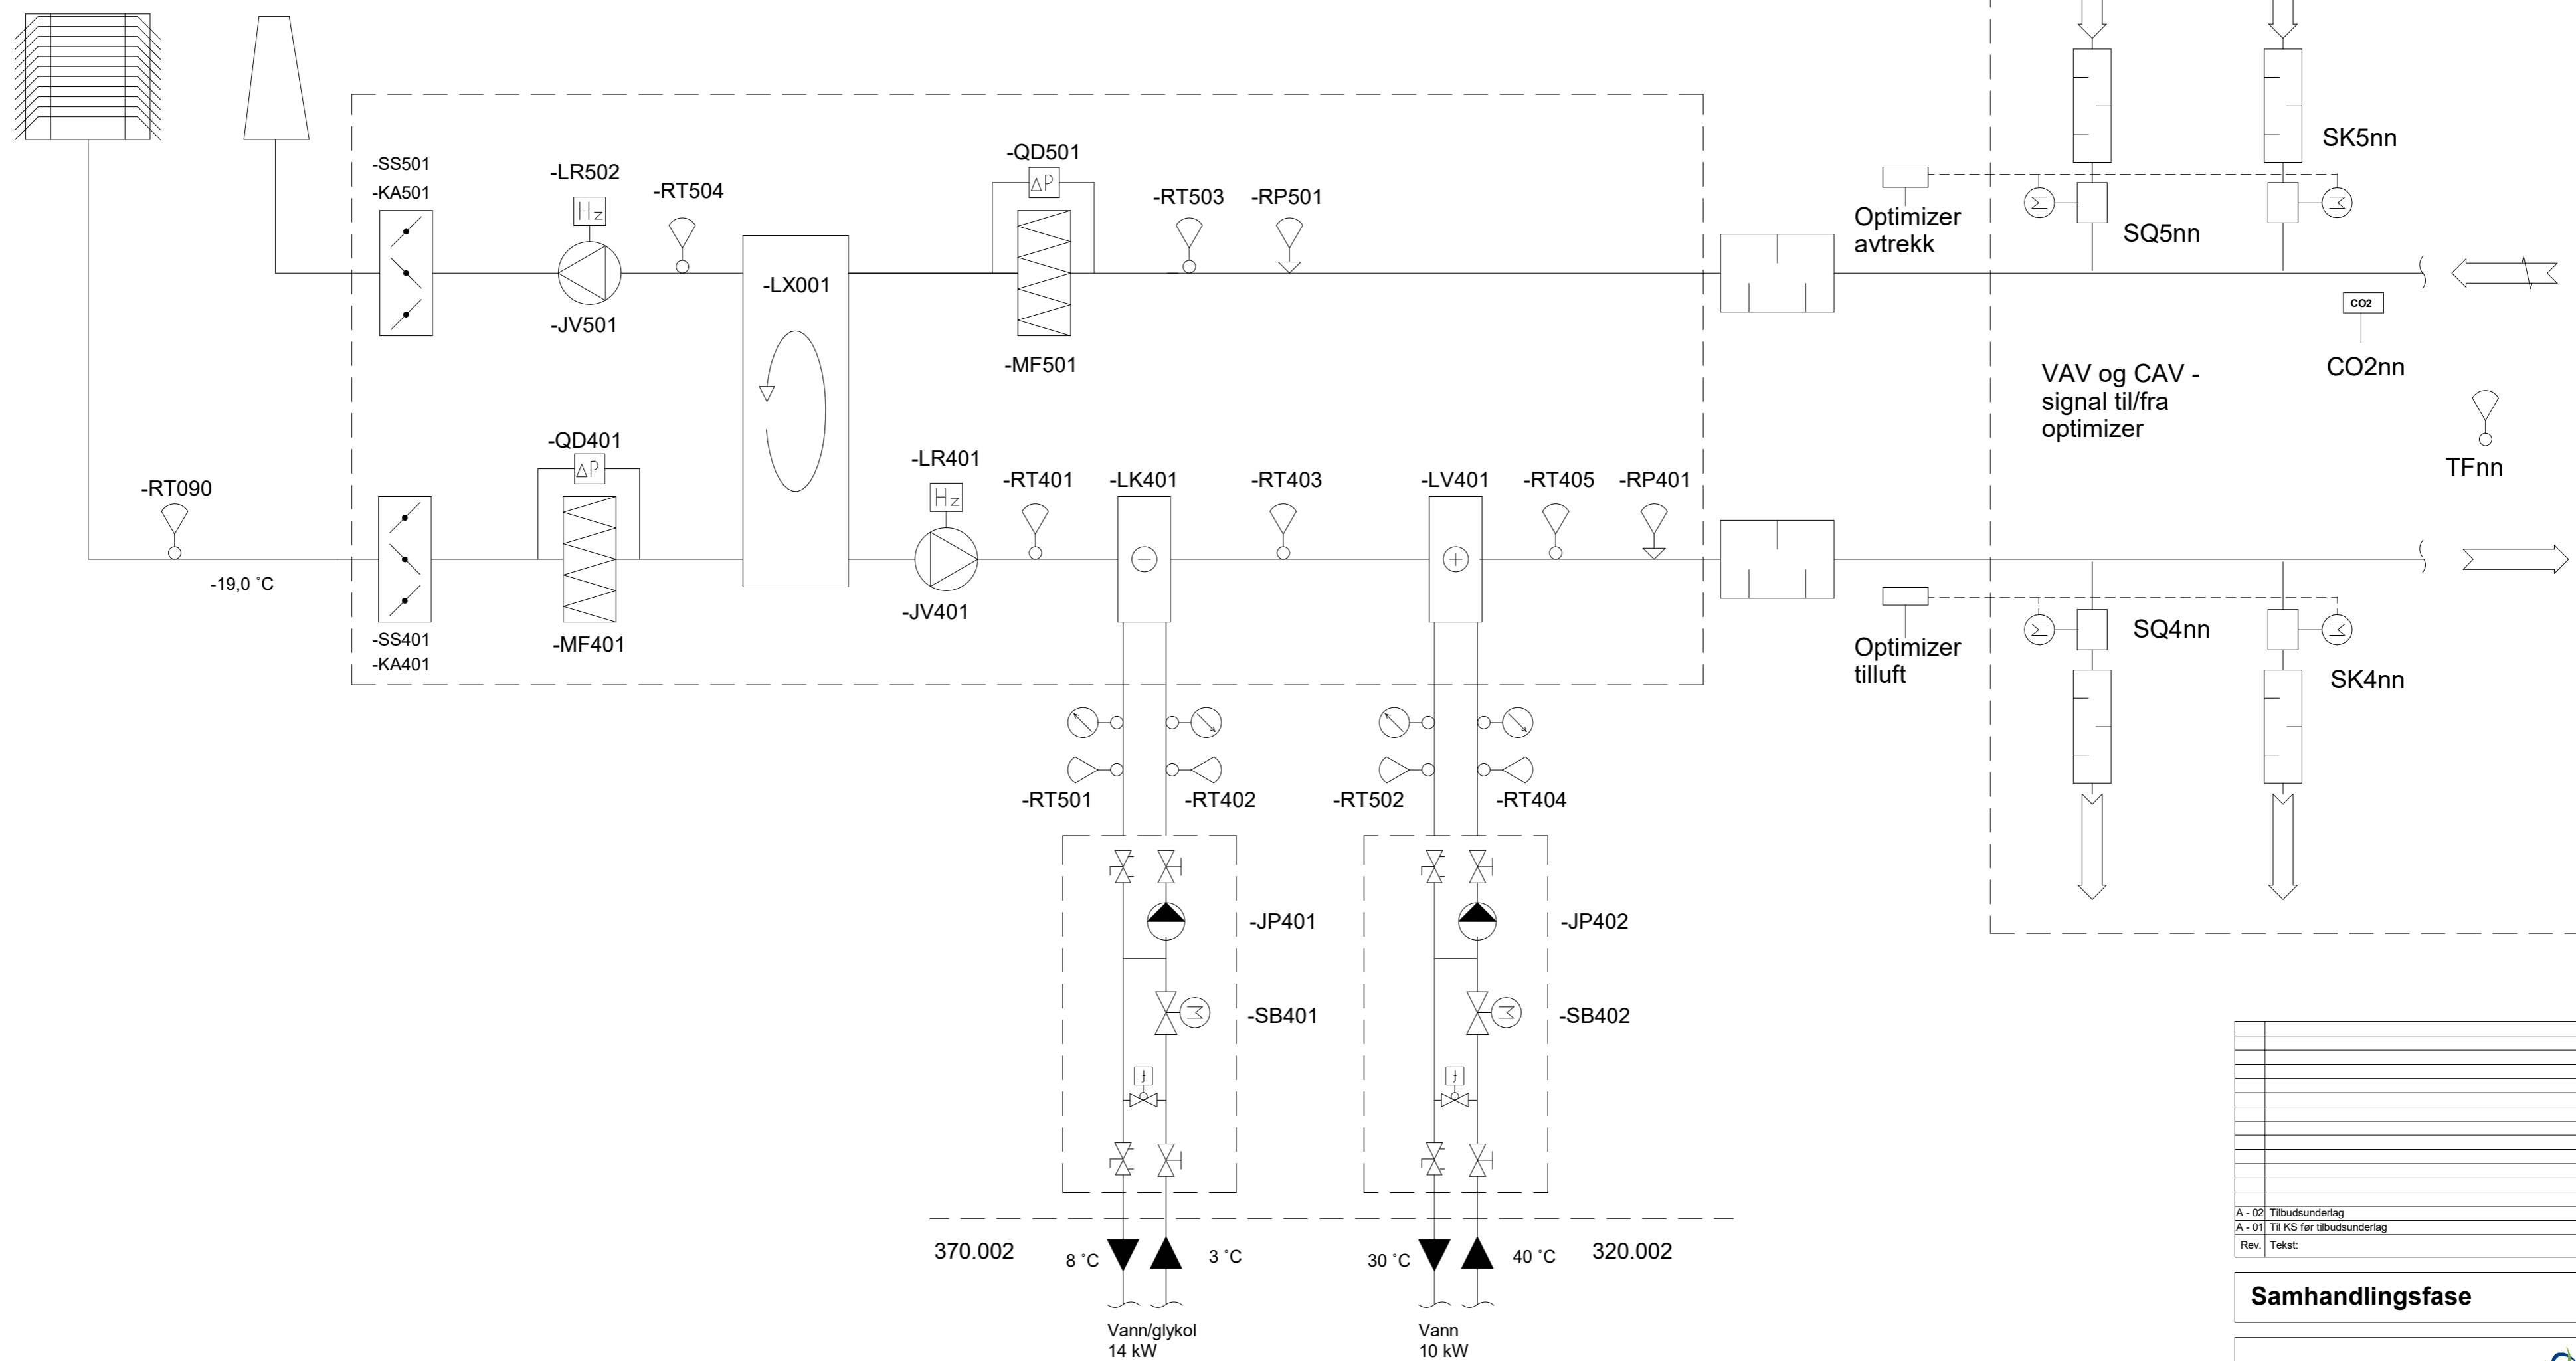

Rev.	Tekst	Rev. dato	Tegn	Kontr.
A-02	Tilbudsunderlag	23.10.18	KRV	HB
A-01	Til KS før tilbudsunderlag	15.10.18	KRV	HB

Samhandlingsfase

Prosjekt:
Justismuseet
Oppdragsgiver:
Statsbygg

Justismuseet
Luftbehandling
Systemskjema 360.003

Oppdragsleder:
Approver
Oppdragsnr.:
618751

Tegn. nr.:
XX-V-360-70-003
Fag Type Egt. Løpenr.

Koordinatsystem:
Målestokk
1 : 20
Arkformat:
A-02

#Blkubegenskaper; Oppdrag=618751; Revisjonsdato=23.10.18; Revisjonsnummer=618751; Revisjonskommentar=Tilbudsunderlag; Målestokk=1:20; Tegningsnummer=XX-V-360-70-003