

TKA Diffusor

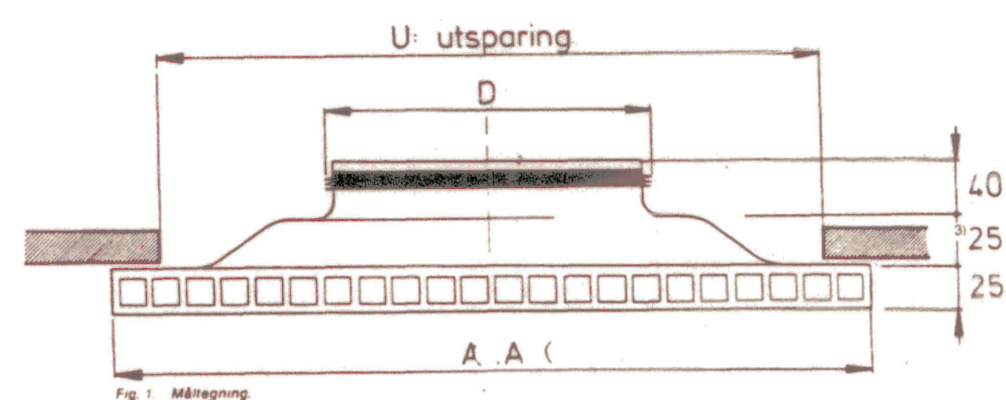


Fig. 1. Måling

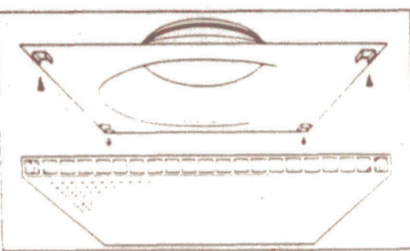




Fig. 2. Overblik monteret/ikke monteret

MÅL OG VEKT

Type	ØD	A	U	Kg
TKA-1	160	330	270	1,7
TKA-2	200	415	360	2,8
TKA-3	250	590	450	4,6

DATO		INDEKS	
VENTILASJONSENTR.			
RØRLEGGER			
ELEKTRIKER			
BYGGLÉDER			
HOVEDENTREPRENØR			
KOPIER TIL:		ANTALL KOPIER:	

VVS-tegningene gjelder kun for innlevert tekniske anlegg.
Alle mål for avsetning av optikk skal avsettes etter arkitektens siste reviderte tegninger.

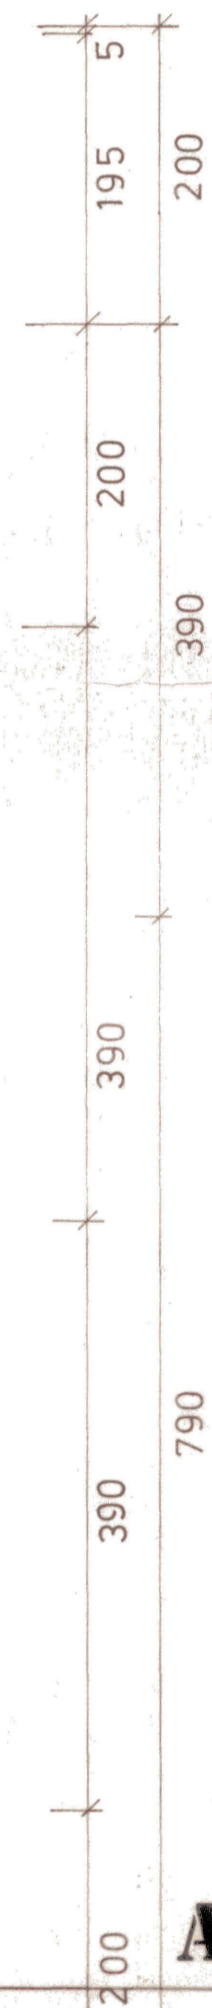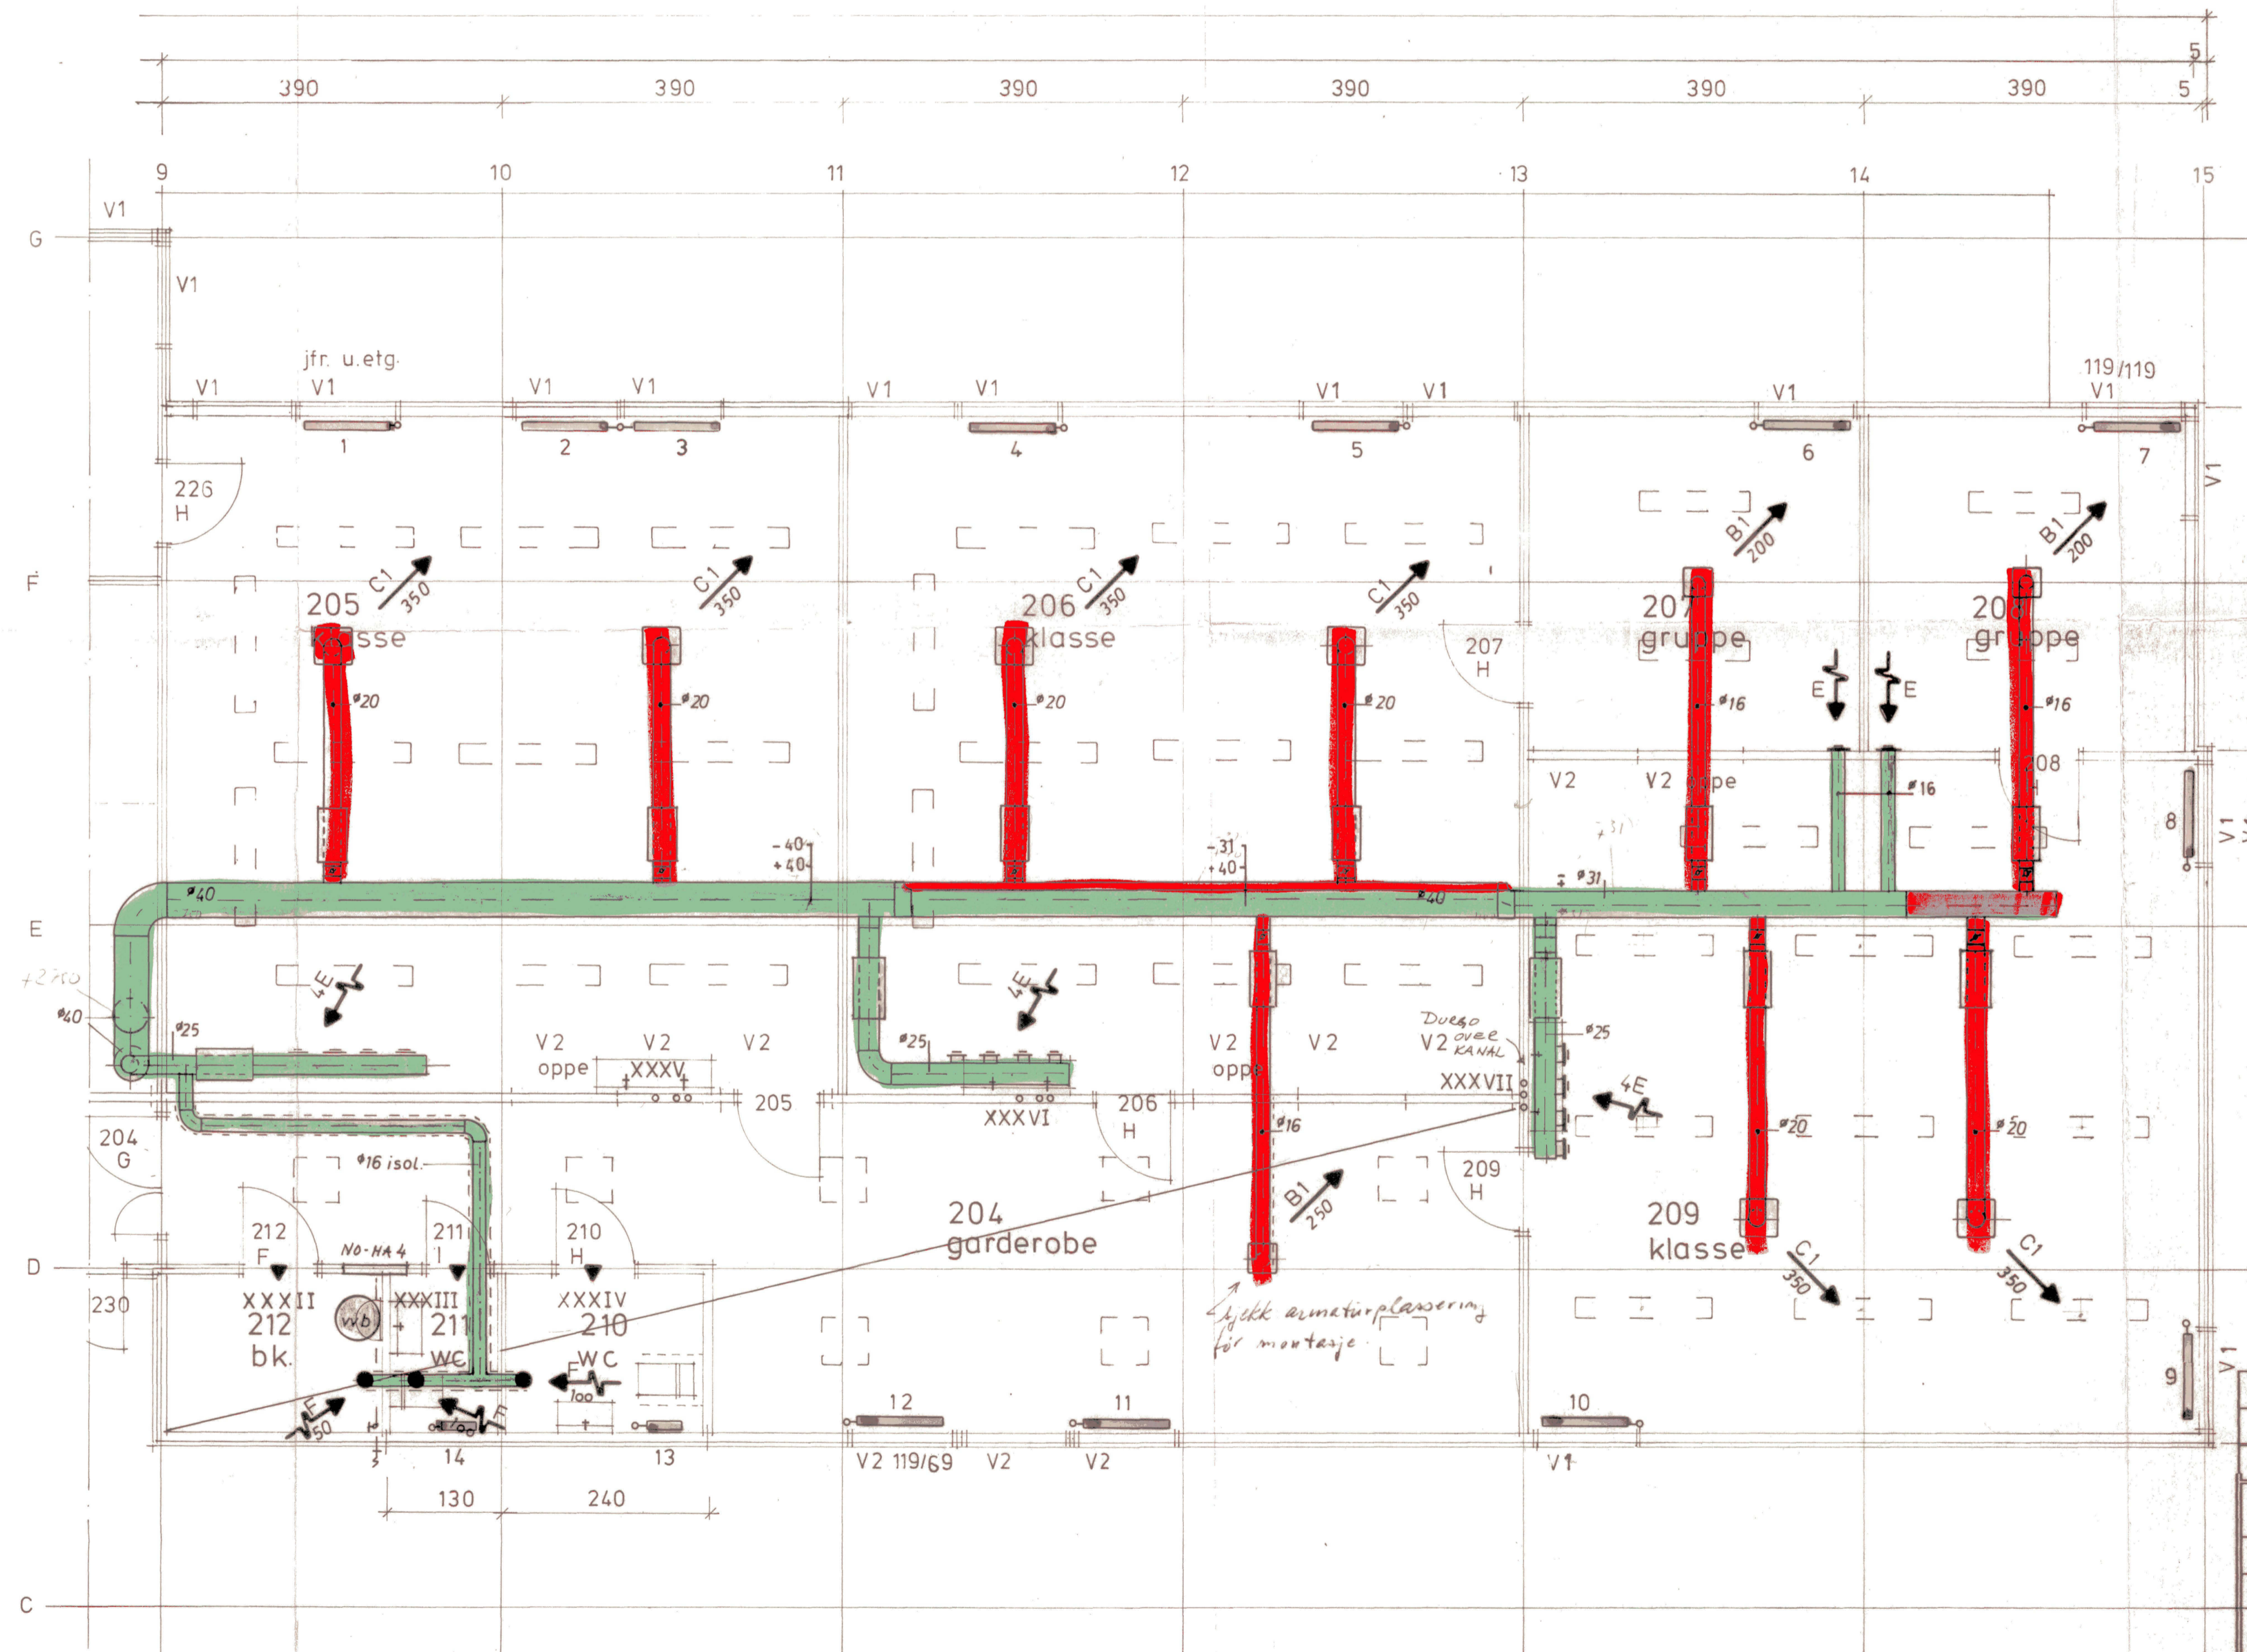

mrk.	stk	fabrikat	navn
A	10	Stifab	C2-25 + TRA
B1	7	OAL	TKA-1
B2	14	OAL	TKA-1 + TKA
B3	8	OAL	TKA-1 + TLP
C1	12	OAL	TKA-2
C2	5	OAL	TKA-2 + TKA
D1	6	OAL	TKA-3
D2	4	OAL	TKA-3 + TKA
E	68	Gleersen	Halton UR - 160
F	28	Gleersen	Halton UR - 125
G	4	Gleersen	Halton URH- 125
H	4	OAL	SDB 30 x 20 cm
I	6	Farflex	II 60/20 cm
J	12	Farflex	II 30/20 cm
K	2	Farflex	II 100/40 cm a/lydfelle
L	2	ALU	Sjalusirist 100/70 cm
M	2	ALU	Sjalusirist 150/100 cm

ANBUDSTEGNING

KRISTIANSAND KOMMUNE		Mottatt 31 JAN 1988	
mrk.	korrigering	dato	
MOSBY SKOLE KRISTIANSAND KOMMUNE		Ark.nr.	11.04.88
PLAN 1. ETG.		M=1:50	
Rådgivende ingeniør VVS		SAK NR. 235	
KARL FR. LUND Linnkjellveien 1, 4623 Kristiansand S tlf. 042.86740 094.61263		TEGN. NR. 4a	
MOSBY SKOLE		SAK NR. 8611	MÅL: 1:50
1. etasje		BLAD: 10 a	
BYARKITEKKTONTORET I KRISTIANSAND		SIGN.: <i>Emad Vilam</i>	DATO: 1. 2. 88