

A

B

C


D

E

F

G

H

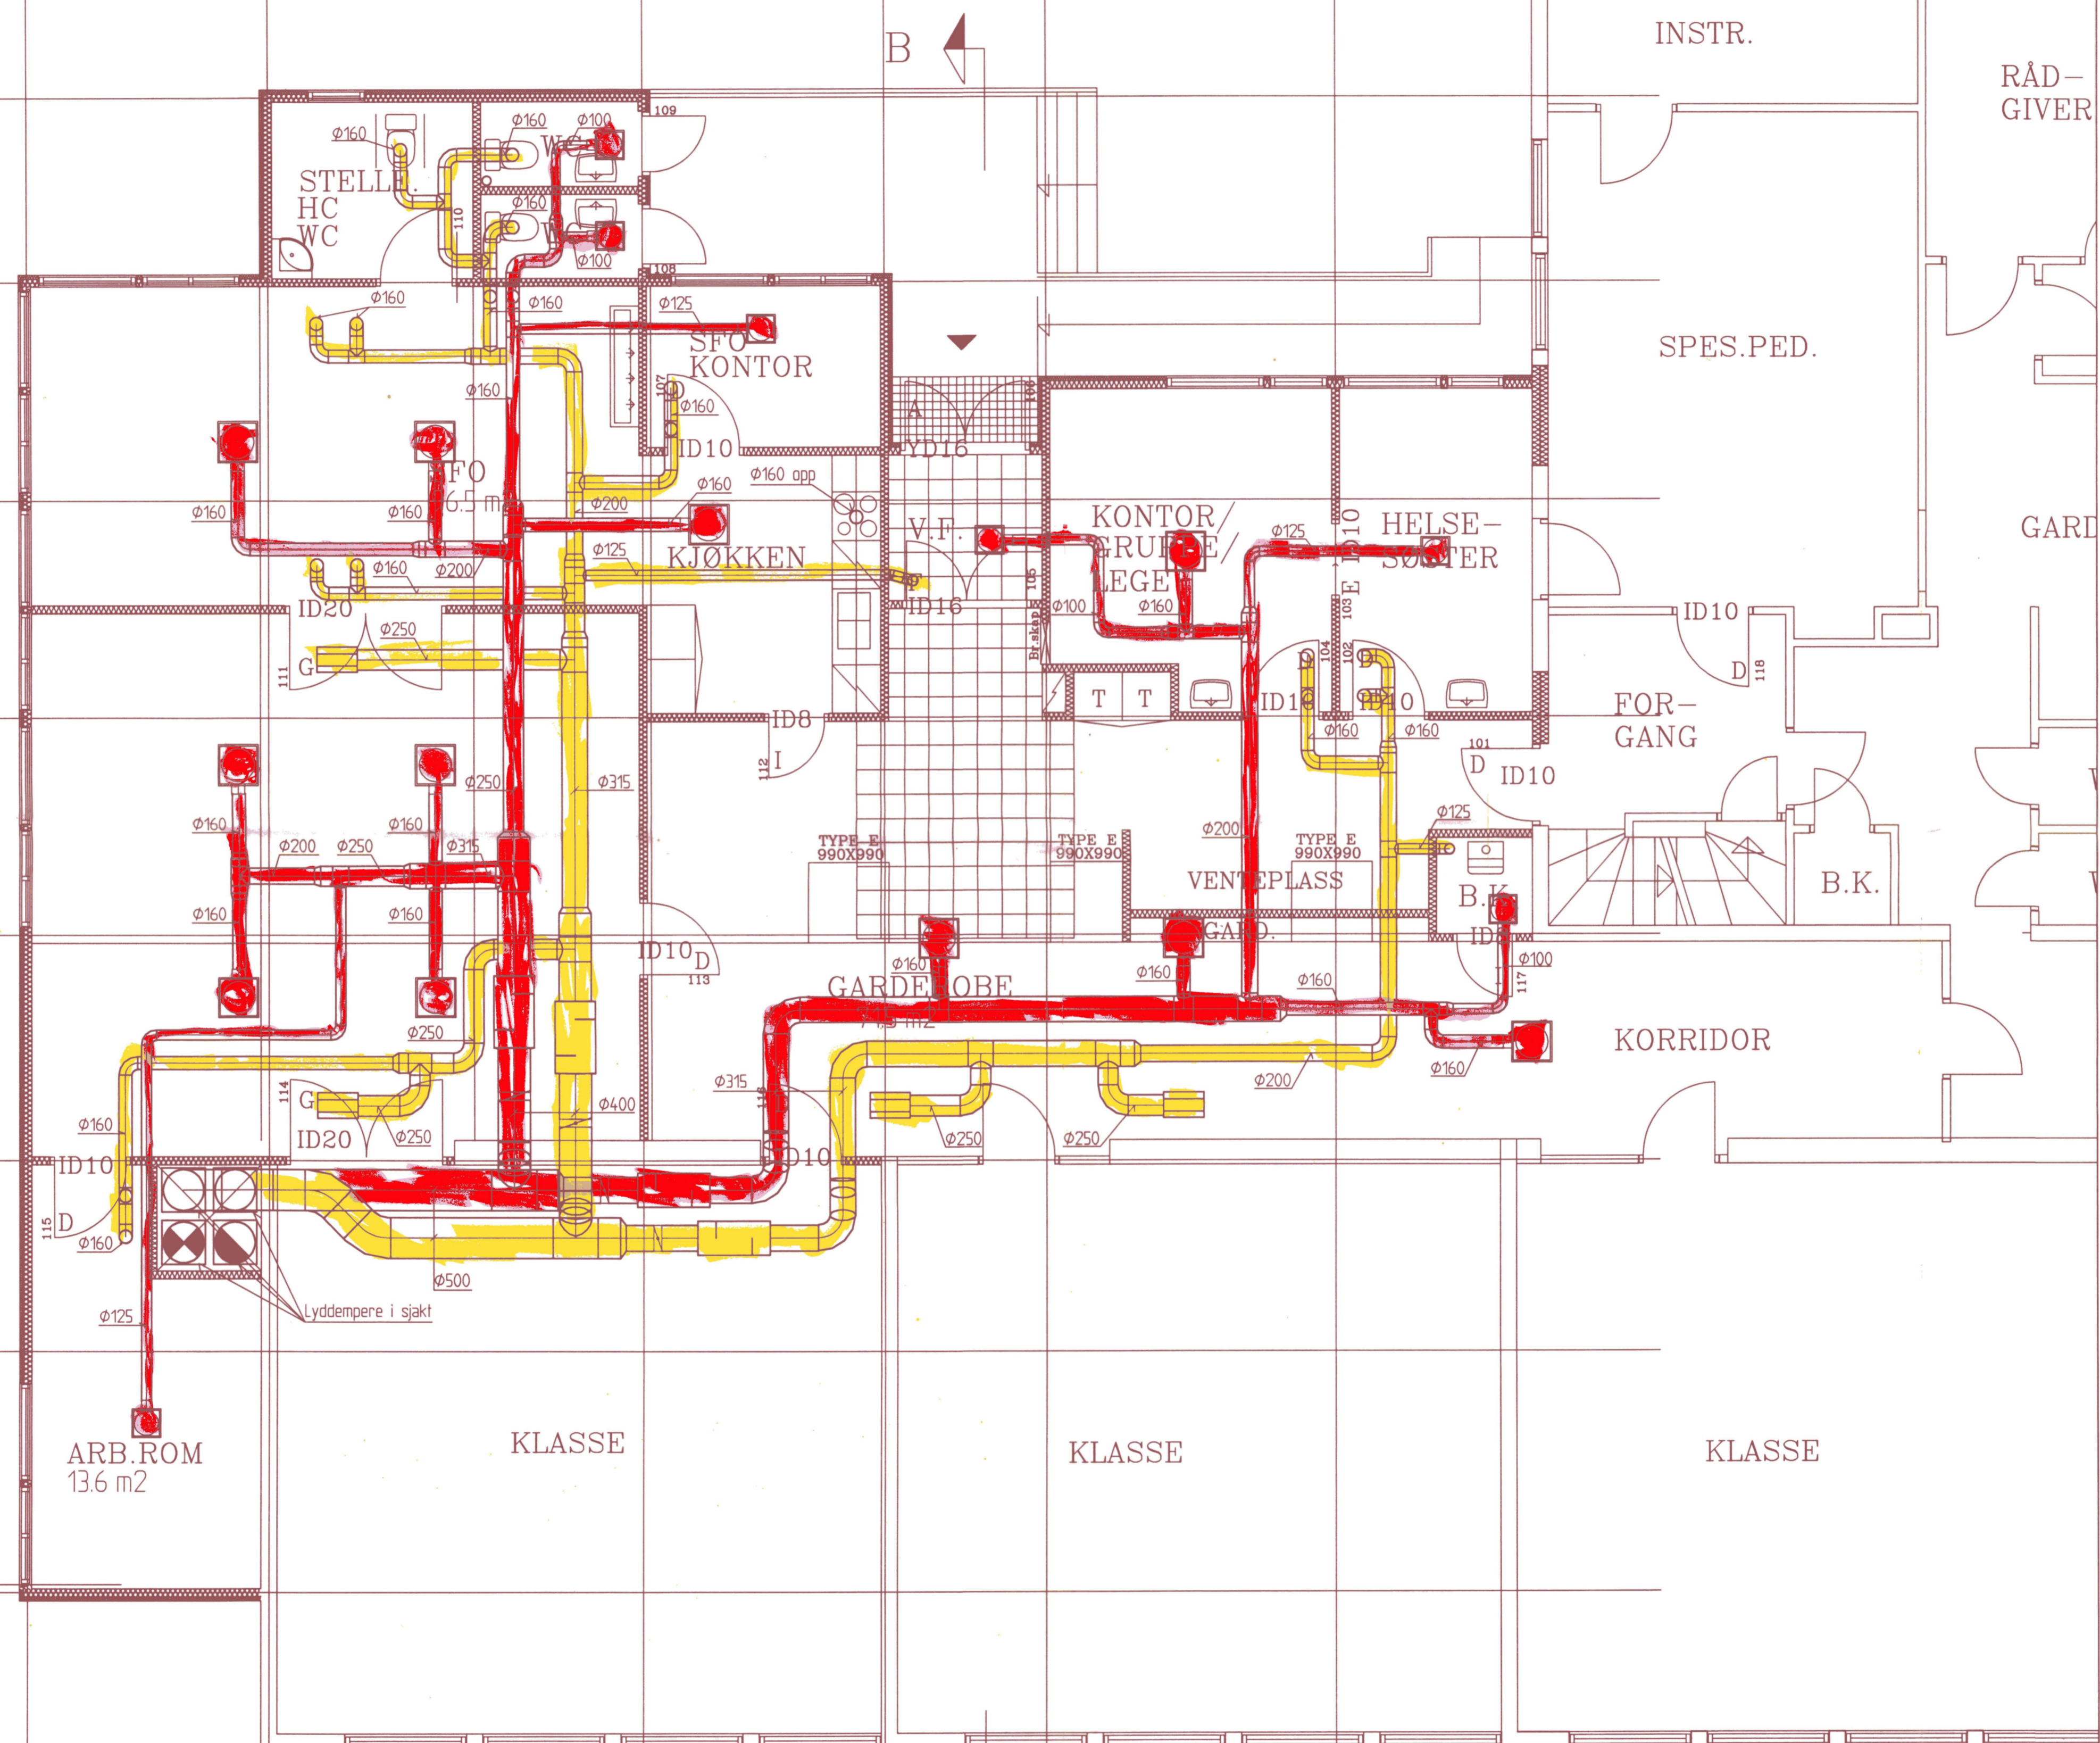

1. ETASJE

NYTT AREAL 179.9m²

KRISTIANSD KOMMUNE
PLAN- OG BYGNINGSSETATEN

Mottatt 10.08.1997

J.nr.
Ark.nr.
Mappe Saksbeh.....

B	Arbeidsdagning	27.08.97	LAB	KJU
A	Arbeidsdagning	16.05.97	LAB	KJU
Rev.	Saksinstans	Dato	Tegn.	Code
Rev.	750206.dwg	V06	97502	150

MOSBY SKOLE
KRISTIANSD KOMMUNE
VVS-INSTALLASJONER
PLAN VVS KALDT LOFT

Sving Balas & Jørgenåvåg AS
Ingeniør- og arkitektfirma
Tlf. 38 02 30 00 Fax 38 02 30 10

PROSJEKT: **MOSBYSKOLE**

BYGGHERR: **KRISTIANSDKOMMUNE**

TEGN: **PLANKJELLER**

MÅL 150 TEGNET AV: **MM**

DATO 16.05.97 KONTROLL:

OPPDRAG NR. **1073** 101

SANNES OG STEEN'S
ARKITEKTKONTOR A/S

MADS GEDDE MYRRE
SIVILARKITEKT, MNAL

MAGNE ENGRAV
INTERIØRARKITEKT, MNAL

TOLLBOGT. 52 - KRISTIANSD S. - TLF. 38024669 - TELEFAX 38025850