


Oversikt vinduer og innvendige glassfelt

Type Mark	Count	Modul b	Modul h	Brystning	Glass	Brann klasse	Lydklasse	Family	Comments
GV 01	1	15	4	950				Focus-Hel Rute fast	
GV 01: 1									
GV 02	1	11	10	1100		EI30		ARCON-Hel Fast	
GV 02	1	11	10	1100		EI30		ARCON-Hel Fast	
GV 02	1	11	10	1100		EI30		ARCON-Hel Fast	
GV 02	1	11	10	1100		EI30		ARCON-Hel Fast	
GV 02: 4									
GV 03	1	6	10	1100				ARCON-Hel Fast	
GV 03	1	6	10	1100				ARCON-Hel Fast	
GV 03	1	6	10	800				ARCON-Hel Fast	
GV 03	1	6	10	800				ARCON-Hel Fast	
GV 03: 4									
GV 04	1	10	21	0	Sikkerhetsglass			ARCON-Sprosser H1V0	
GV 04	1	10	21	0	Sikkerhetsglass			ARCON-Sprosser H1V0	
GV 04	1	10	21	0	Sikkerhetsglass			ARCON-Sprosser H1V0	
GV 04	1	10	21	0	Sikkerhetsglass			ARCON-Sprosser H1V0	
GV 04	1	10	21	0	Sikkerhetsglass			ARCON-Sprosser H1V0	
GV 04	1	10	21	0	Sikkerhetsglass			ARCON-Sprosser H1V0	
GV 04: 6									
GV 05	1	10	4	2210				ARCON-Hel Fast	
GV 05	1	10	4	2210				ARCON-Hel Fast	
GV 05: 2									
GV 06	1	5	11	1000				Focus-Hel Rute fast	
GV 06: 1									
GV 07	1	9	21	0	Sikkerhetsglass			ARCON-Sprosser H1V0	
GV 07: 1									
GV 08	1	9	4	2210				ARCON-Hel Fast	
GV 08: 1									
GV 09	1	5	4	2210				Focus-Hel Rute fast	
GV 09: 1									
V 01	1	15	5	1100				Focus-Hel Rute fast	
V 01	1	15	5	1500				Focus-Hel Rute fast	
V 01	1	15	5	1100				Focus-Hel Rute fast	
V 01	1	15	5	1100				Focus-Hel Rute fast	
V 01: 4									
V 02	1	9	21	0	Sikkerhetsglass			Focus-2 ruter hor-post åpningsvindu topp	
V 02	1	9	21	0	Sikkerhetsglass			Focus-2 ruter hor-post åpningsvindu topp	
V 02	1	9	21	0	Sikkerhetsglass			Focus-2 ruter hor-post åpningsvindu topp	Solskjerming
V 02	1	9	21	0	Sikkerhetsglass			Focus-2 ruter hor-post åpningsvindu topp	Solskjerming
V 02	1	9	21	0	Sikkerhetsglass			Focus-2 ruter hor-post åpningsvindu topp	Solskjerming
V 02: 5									
V 03	1	17	21	0	Sikkerhetsglass			ARCON-Sprosser H1V1 Alt 2B	Solskjerming
V 03	1	17	21	0	Sikkerhetsglass			ARCON-Sprosser H1V1 Alt 2B	Solskjerming
V 03	1	17	21	0	Sikkerhetsglass			ARCON-Sprosser H1V1 Alt 2B	
V 03	1	17	21	0	Sikkerhetsglass			ARCON-Sprosser H1V1 Alt 2B	
V 03	1	17	21	0	Sikkerhetsglass			ARCON-Sprosser H1V1 Alt 2B	Solskjerming
V 03	1	17	21	0	Sikkerhetsglass			ARCON-Sprosser H1V1 Alt 2B	Solskjerming
V 03	1	17	21	0	Sikkerhetsglass			ARCON-Sprosser H1V1 Alt 2B	Solskjerming
V 03	1	17	21	0	Sikkerhetsglass			ARCON-Sprosser H1V1 Alt 2B	Solskjerming
V 03	1	17	21	0	Sikkerhetsglass			ARCON-Sprosser H1V1 Alt 2B	Solskjerming
V 03	1	17	21	0	Sikkerhetsglass			ARCON-Sprosser H1V1 Alt 2B	Solskjerming
V 03: 10									
V 04	1	15	5	910		EI30	35dB	Focus-Hel Rute fast	
V 04: 1									
V 05	1	15	4	950				Focus-Hel Rute fast	
V 05: 1									
V 06	1	17	21	0	Sikkerhetsglass	EI30		ARCON-Sprosser H1V1 Alt 2B	Solskjerming
V 06: 1									
V 07	1	4	20	100	Sikkerhetsglass	EI30	35dB	Focus-Hel Rute fast	
V 07: 1									
Grand total: 44									

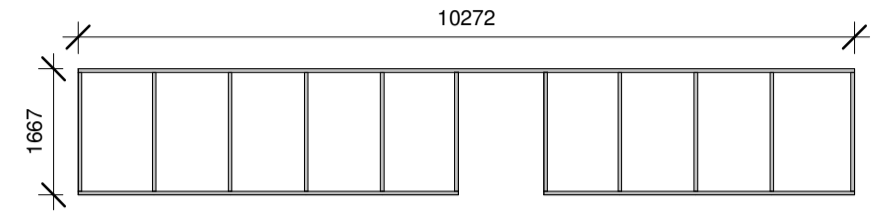

1 Glassfelt ved gang / entre  
1 : 100

For utforming av dører / glass etc. vises vårt forslag på tegning A36-02 og A32-01  
U-verdier i hht beskrivelse

Tegn.nr: **A82-01** Rev:  
Status: **Forprosjekt**

Revisjon:	Retting:	Dato:	Sign.:	Ktr.:
Oppdragsgiver: <b>Flatanger kommune</b>		Prosj.ansv: <b>EM</b>		
Prosjekt: <b>Vangan Barnehage</b>		Tegn: <b>KO</b>		
Tegningstittel: <b>Oversikt vinduer og innvendige glassfelt</b>		Kontr:	Godkj:	
		Dato: <b>11.01.19</b>		
Prosjektnr: <b>3796-101</b>	Tegn.nr: <b>A82-01</b>	Rev:	Format: <b>A2</b>	Målestokk: <b>1 : 100</b>
11.01.2019 12:48:52				

**ARCON**  
prosjekt as  
ARKITEKTER OG RÅDGIVENDE INGENIØRER

Adresse: Vertsgata 11, Namsos  
Telefon: 74 21 65 65  
Telefaks: 74 21 65 50  
E-post: arcon@arcon.no