
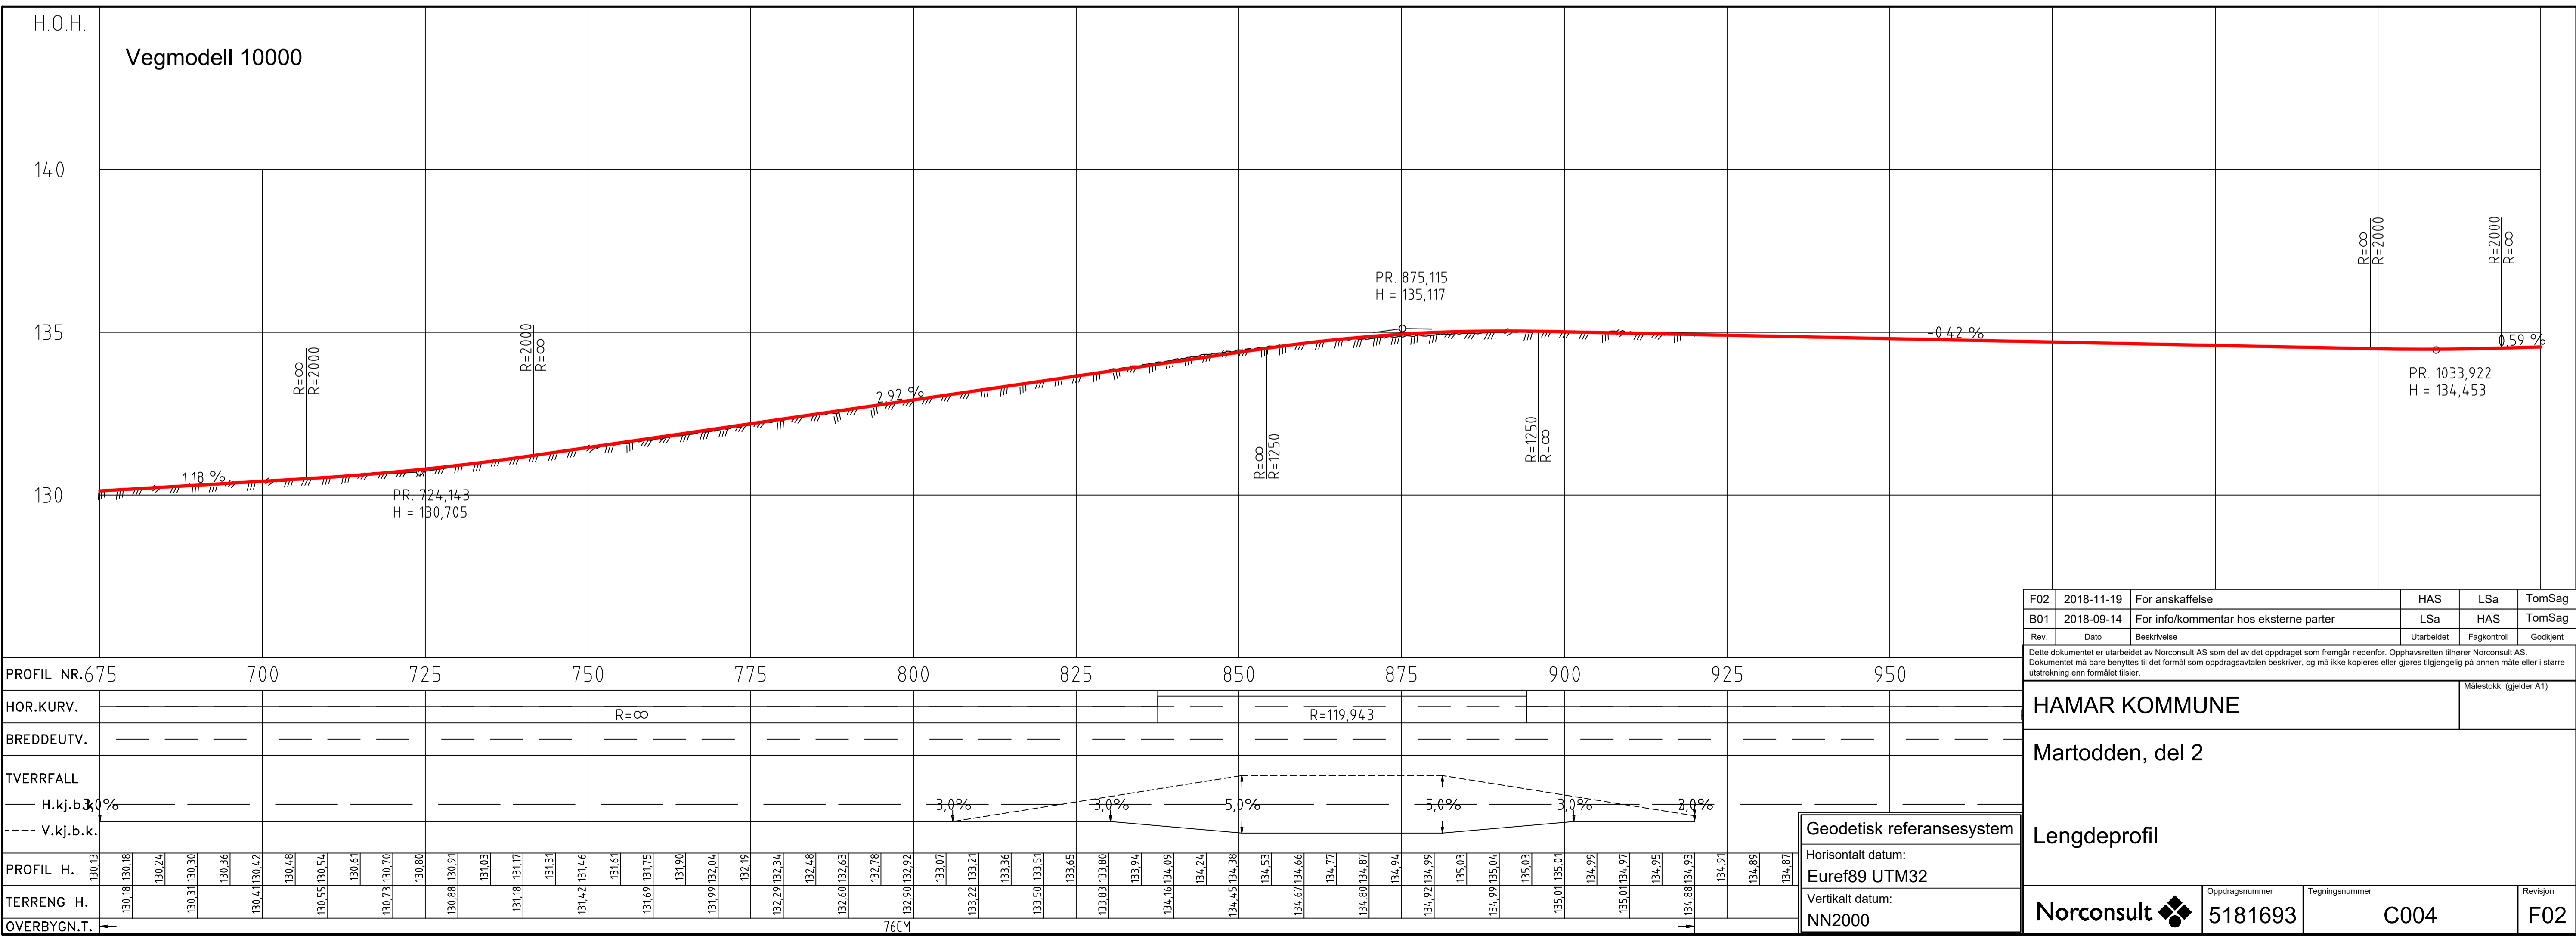


N:\5181618\693\BIM\Veg\Arkiv\lay_C.dwg - HAS - Plottet: 2018-11-19 20:34:13 - LAYOUT = C004 - XREF = L.geom_A_ Tegningklar, Oppmerksomhetsfelt, gd_2D_kengrunnlag, Landskapsplan, Oppmerksomhetsfelt, gd_2D_kengrunnlag, Landskapsplan, Stordvegen131, Rannmet-Celexa, a. Lengdeprofil

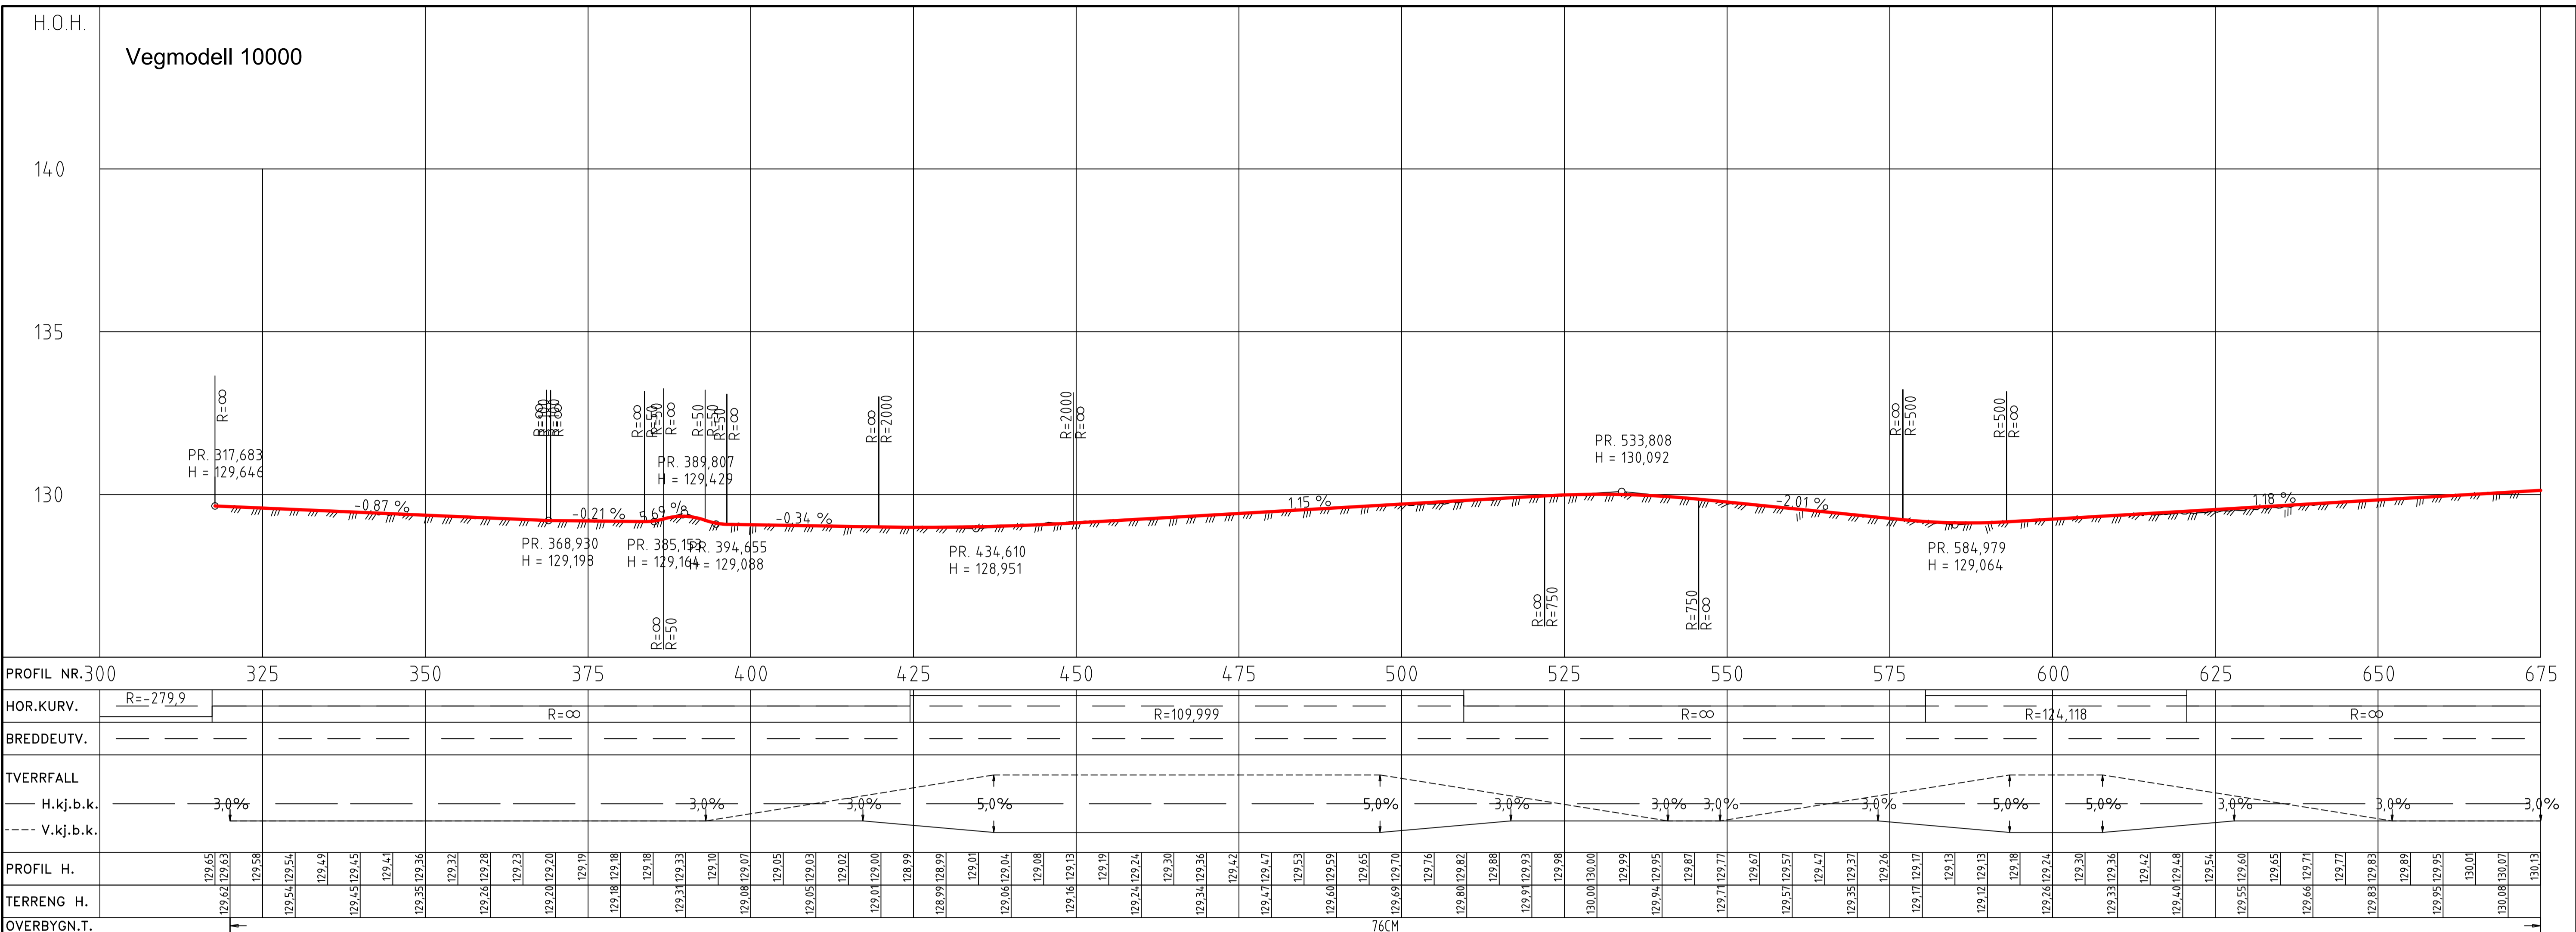

F02	2018-11-19	For anskaffelse	HAS	LSa	TomSag
B01	2018-09-14	For info/kommentar hos eksterne parter	LSa	HAS	TomSag
Rev.	Dato	Beskrivelse	Utarbeid	Fagkontroll	Godkjent

Dette dokumentet er utarbeidet av Norconsult AS som del av det oppdraget som fremgår nedenfor. Opphavsretten tilhører Norconsult AS. Dokumentet må bare benyttes til det formål som oppdragsavtalen beskriver, og må ikke kopieres eller gjøres tilgjengelig på annen måte eller i større utstrekning enn formålet tilsier.

HAMAR KOMMUNE
 Martodden, del 2
 Lengdeprofil

Geodetisk referansesystem		Målestokk (gjelder A1)	
Horisontalt datum: Euref89 UTM32		Oppdragsnummer	
Vertikalt datum: NN2000		Tegningsnummer	
Norconsult		Revisjon	
5181693		C004	
F02		F02	