


N:\15161615\161693\BIM\VA_TM\modell\m_fjernvarme.dwg - HAS - Plottet: 2018-11-20, 10:14:06 - XREF = L:\geom_Landskapsplan_Strandvegen131.gd_2D_kartgrunnlag_2D_Eksist_VA_Eure89UTM32_2D_Eksist_VA_Eure89UTM32_2D_Eksist_Telenor_Eure89UTM32_2D_Eksist_Gatelys_Eure89UTM32_2D_Eksist_Telenor_Eure89UTM32_2D_Eksist_Gatelys_Eure89UTM32_2D_Eksist_Fjernvarme_Eure89UTM32_2D_Eksist_EidsivaBredband_Eure89UTM32

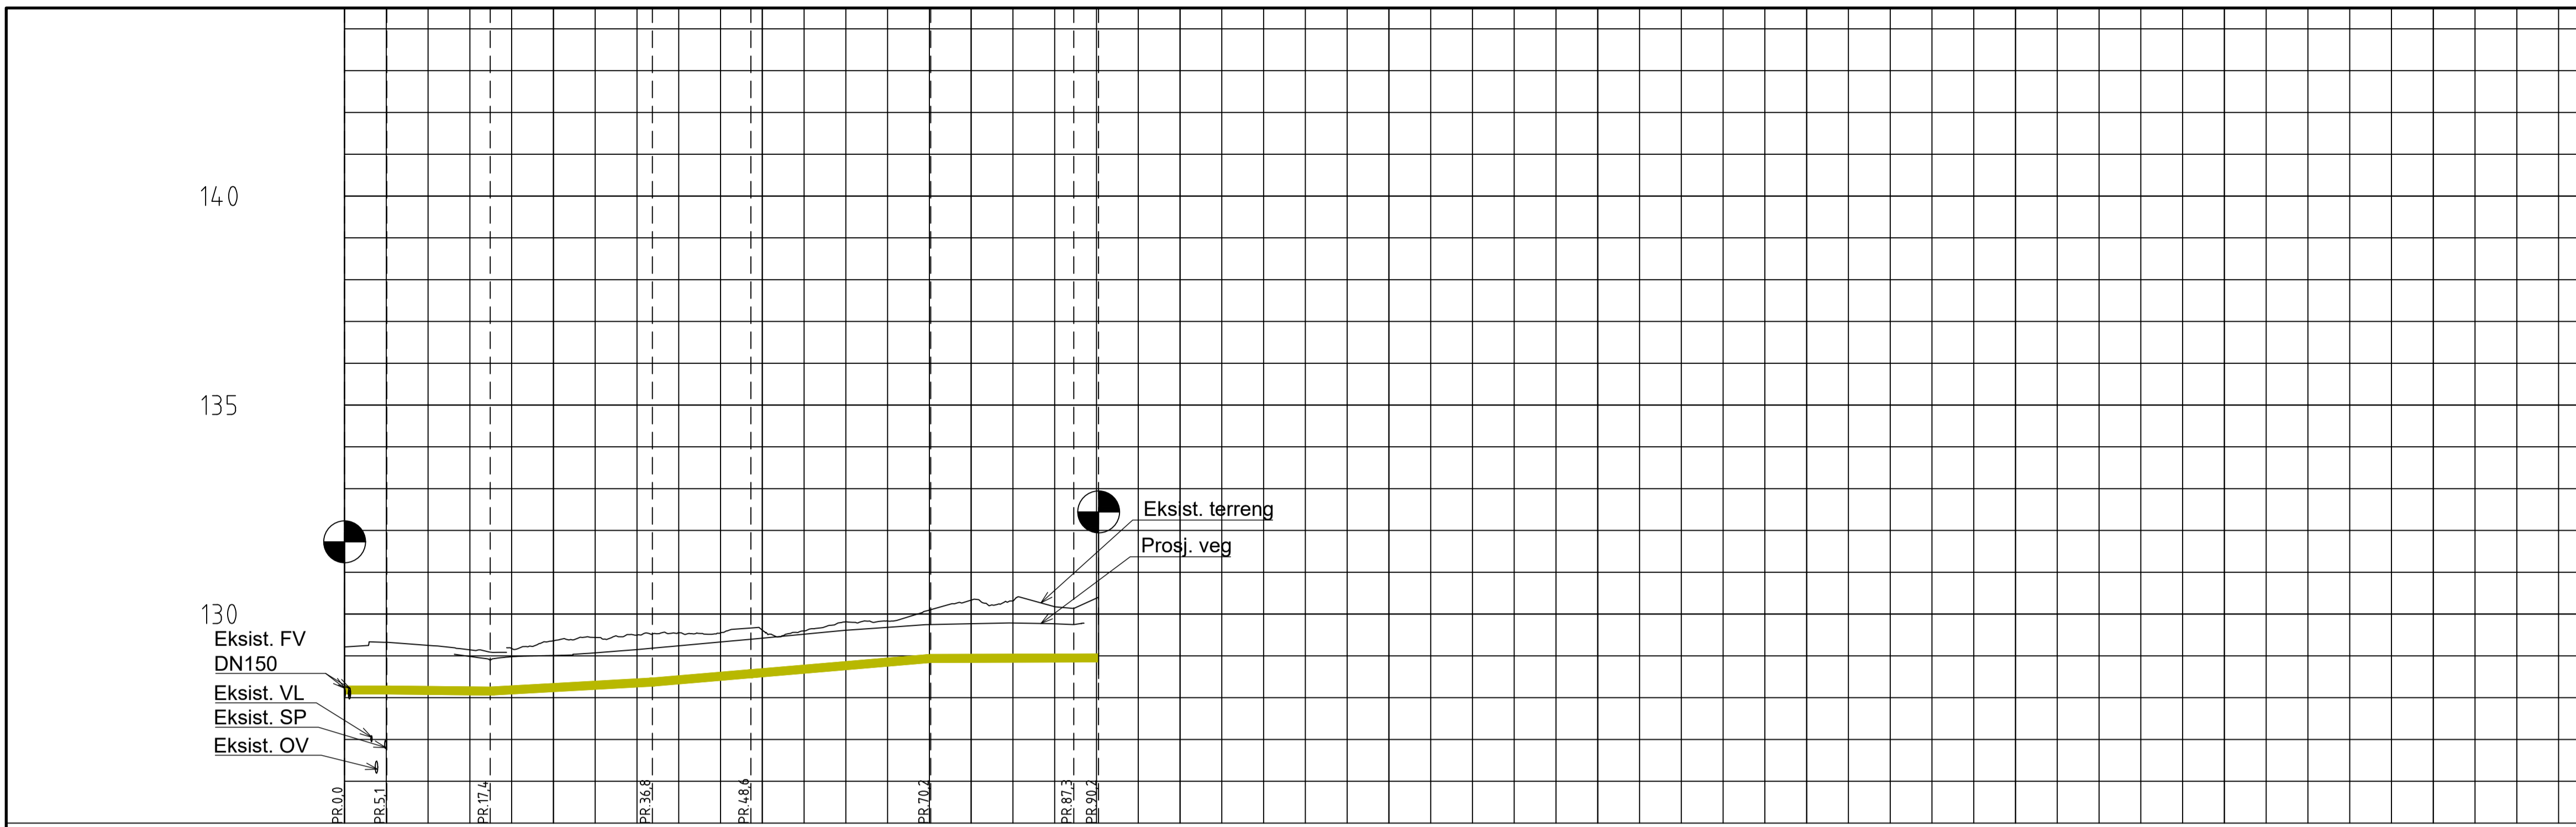

PROFIL NR.	0	25	50	75	100	125	150	175	200	225	250								
TERRENG H/TOPP VEGDEKKE	129.21	129.33	129.25	128.99	128.98	129.01	129.07	129.15	129.24	129.33	129.42	129.52	129.61	129.68	129.75	129.77	129.79	129.77	129.38
Hor.vinkelpunktavstand i m		5.1	12.4	19.4	11.8	21.5	17.1	3.0											
Kumavstand i m		5.1	12.4	19.4	11.8	21.5	17.1	3.0											
Fall i ‰		0,0	-2,0	11,0	17,0	17,0	0,6	0,6											
Kote utv. topp		128.18	128.18	128.16	128.37	128.57	128.94	128.95											
Type og dim		FV DN50 - MiKappe DY140																	
Kumavstand i m		5.4	12.1	19.4	11.8	21.5	17.1	3.0											
Fall i ‰		0,0	-2,0	10,9	16,9	16,9	0,6	0,6											
Kote utv. topp		128.18	128.18	128.16	128.37	128.57	128.94	128.95											
Type og dim		FV DN50 - MiKappe DY140																	



FORKLARINGER

- PROSJ. FJERNVARME
- ENTREPRISEGRENSE
- EKSIST. FJERNVARME
- - - EKSIST. OVERVANNsledning
- - - EKSIST. SPILLVANNsledning
- - - EKSIST. SPILLVANNpumpeledning
- - - EKSIST. VANNledning
- - - EKSIST. TELEFIBERtrase
- - - EKSIST. TELEtrekkerør
- - - EKSIST. TELEtrase, Luft
- - - EKSIST. TELEtrase, Jord
- - - EKSIST. TREkkerør
- - - EKSIST. HSP
- - - EKSIST. LSP
- - - EKSIST. LSP, GATElyS

ANVISNINGER

HENVISNINGER

1. FOR GRØFTESNITT, SE: PRINSIPTEGNING EIDSIVA BIOENERGI, GRØFTESNITT - REV. E01
2. FOR PLAN OV I BIRKEBEINERVEGEN, SE TEGN.NR: GH001


Rev.	Dato	Beskrivelse	Utarbeidet	Fagkontroll	Godkjent
F02	2018-11-19	For anskaffelse	RaEdv	TSk	TomSag
B01	2018-09-17	For info/kommentar hos eksterne parter	RaEdv	TSk	TSk

Dette dokumentet er utarbeidet av Norconsult AS som del av det oppdraget som fremgår nedenfor. Opphavsretten tilhører Norconsult AS. Dokumentet må bare benyttes til det formål som oppdragsavtalen beskriver, og må ikke kopieres eller gjøres tilgjengelig på annen måte eller i større utstrekning enn formålet tilsier.

HAMAR KOMMUNE	Målestokk (gjelder A1)
	1:500/100

Martodden, del 2
Fjernvarmeanlegg

Plan- og profiltegnning
FV i G/S-veg langs Birkebeinervegen

Norconsult 	Oppdragsnummer 5181693	Tegningsnummer GH050	Revisjon F02
---	---------------------------	-------------------------	-----------------