
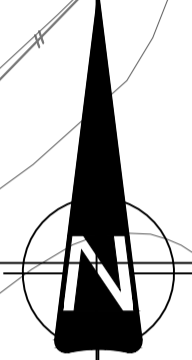


N:\5161615\16151615\BIM\Veget\Arkiv\lay\_C.dwg - HAS - Plottet: 2019-01-02, 11:46:03 - LAYOUT = C001 - XREF = L.geom\_A\_Tegnforklaring, Oppmerksomhetsfelt, gd\_2D\_kengrunnlag, Landskapsplan, Landskapsplan, trær\_LSa, L.geom\_A\_adkomst\_1igg, Landskapsplan, Strandvegen131, Rammet-Celmas, a\_lengdeprofil

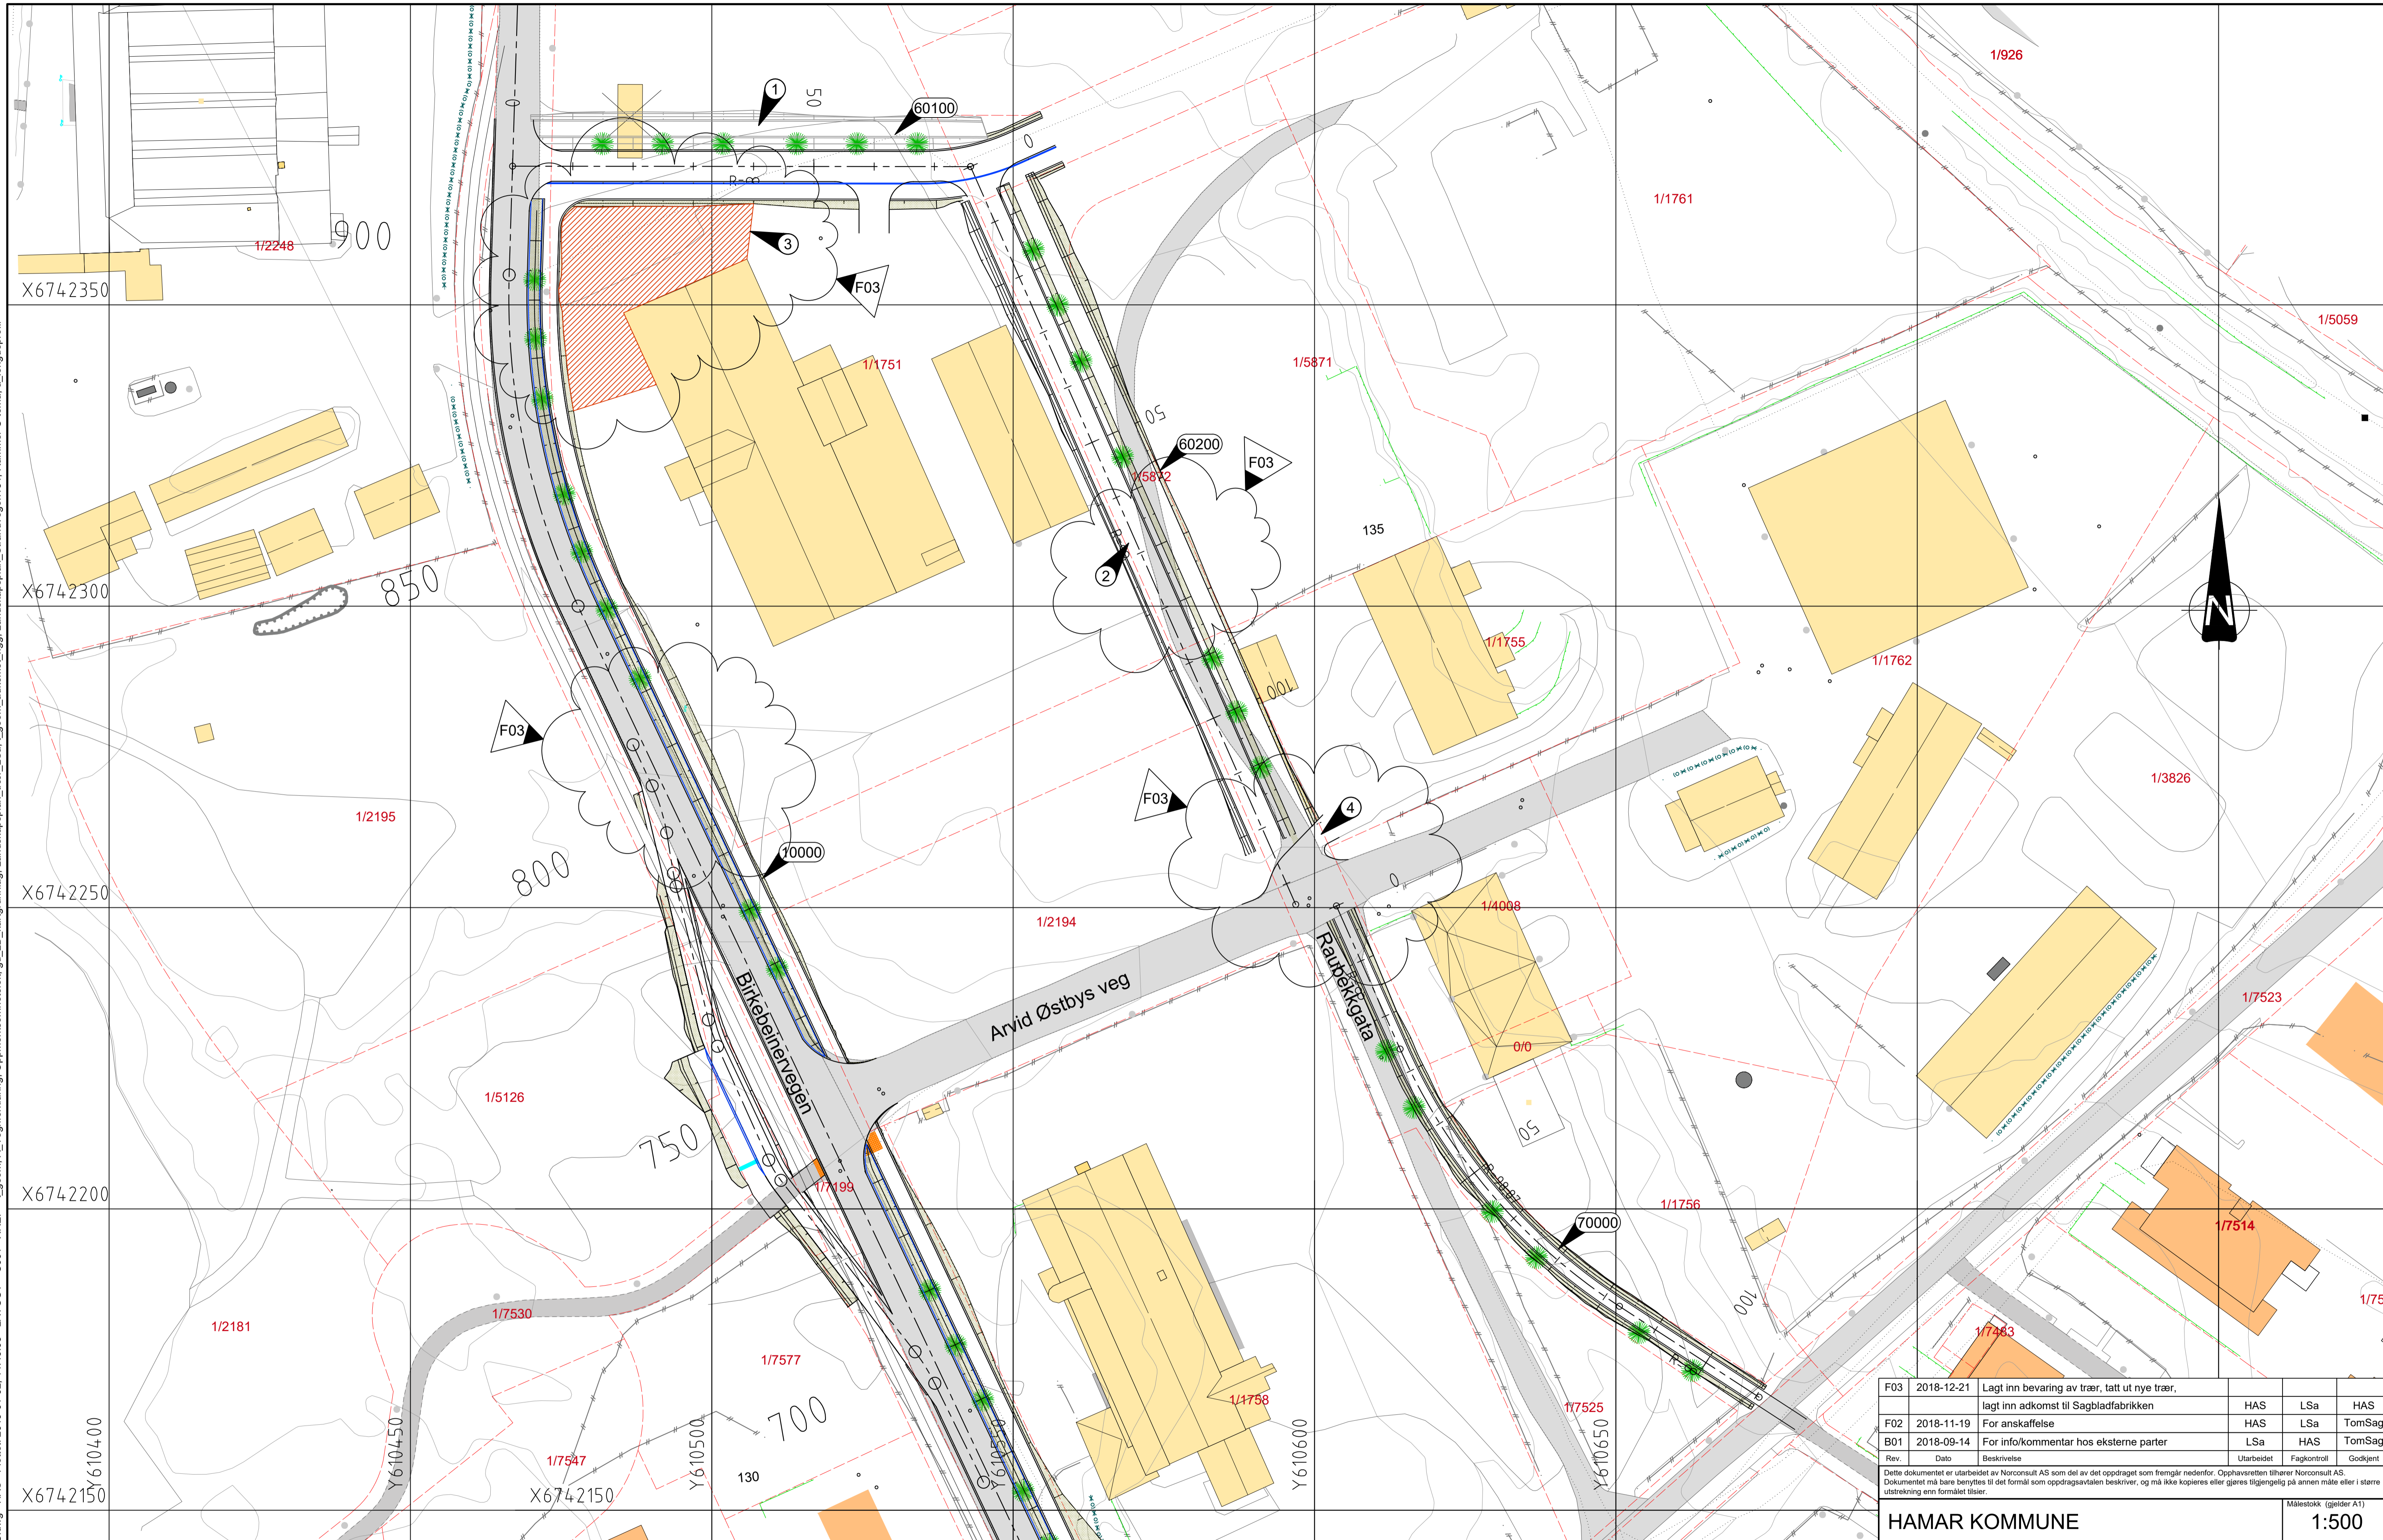

**TEGNFORKLARING**

- Eiendomsgrense
- 9612 Gårds- og bruksnummer
- Eksisterende veger
- 10000 Hensvisning til vegmodell
- X Bygning fjernes
- Granittkantstein
- Nytt gjerde
- Tre
- Eksisterende trær bevares
- Gress
- Varselindikator
- Retnings- og oppmerksomhetsindikator

**MERKNADER**

- 1 GS-veg bygges ikke i denne entreprisen
- 2 Veg bygges ikke i denne entreprisen
- 3 Eksisterende furutrær skal bevares. Evt. nødvendig kapping av røtter skal utføres av arborist som rent kutt
- 4 Eksisterende adkomst til Hamar Sagbladfabrikk opprettholdes

Geodetisk referansesystem	
Horisontalt datum:	Euref89 UTM32
Vertikalt datum:	NN2000

F03	2018-12-21	Lagt inn bevaring av trær, tatt ut nye trær.	HAS	LSa	HAS
F02	2018-11-19	For anskaffelse	HAS	LSa	TomSag
B01	2018-09-14	For info/kommentar hos eksterne parter	LSa	HAS	TomSag
Rev.	Dato	Beskrivelse	Utarbeidet	Fagkontroll	Godkjent

Dette dokumentet er utarbeidet av Norconsult AS som del av det oppdraget som fremgår nedenfor. Opphavsretten tilhører Norconsult AS. Dokumentet må bare benyttes til det formål som oppdragsavtalen beskriver, og må ikke kopieres eller gjøres tilgjengelig på annen måte eller i større utstrekning enn formålet tilsier.

**HAMAR KOMMUNE** Målestokk (gjelder A1)  
**1:500**

**Martodden, del 2**

**Birkebeinervegen, adkomst Stålverket park, GS-veg Raubekkgata Plan**

<b>Norconsult</b>	Oppdragsnummer <b>5181693</b>	Tegningsnummer <b>C001</b>	Revisjon <b>F03</b>
-------------------	----------------------------------	-------------------------------	------------------------