



Skilttype 6 med en eller to linjer










Avdelingsskilt

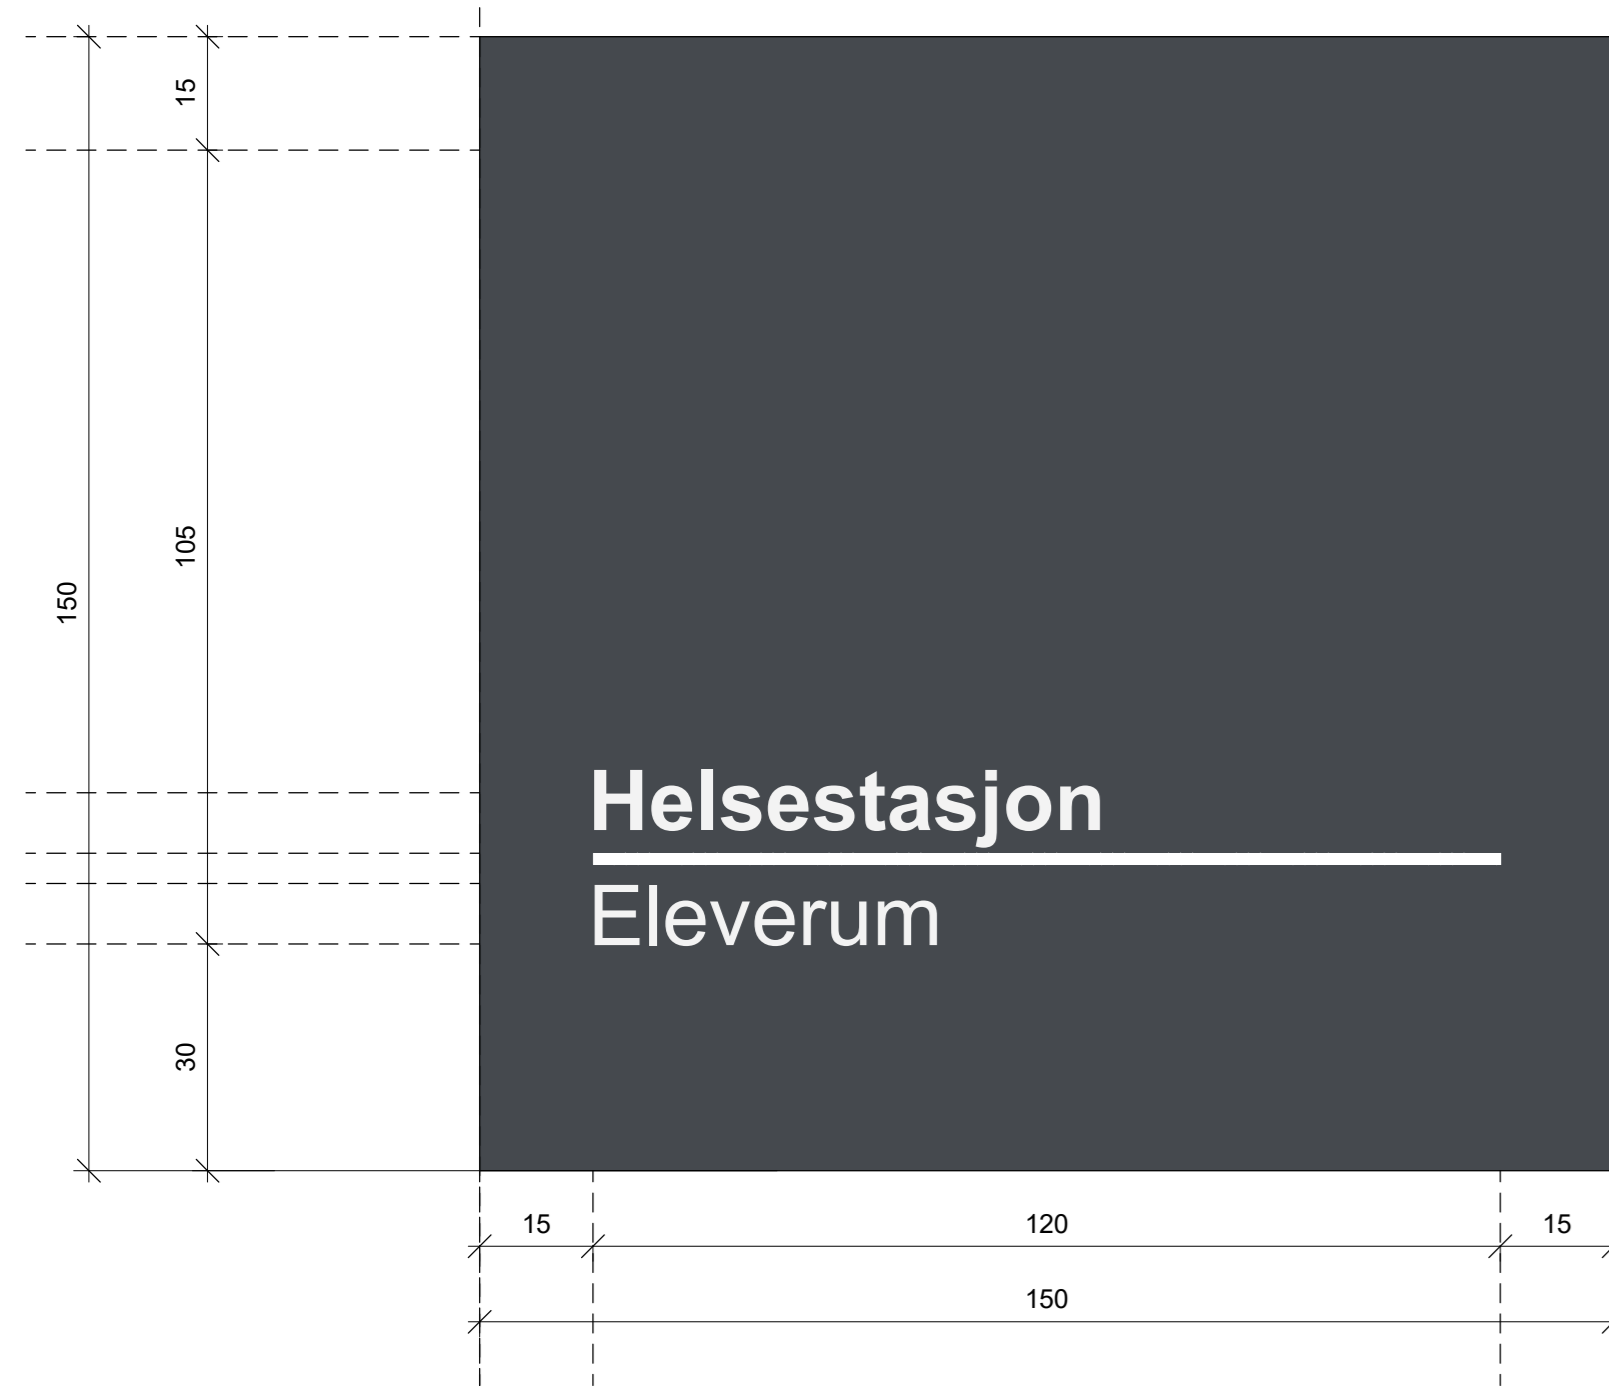


Kontorskilt

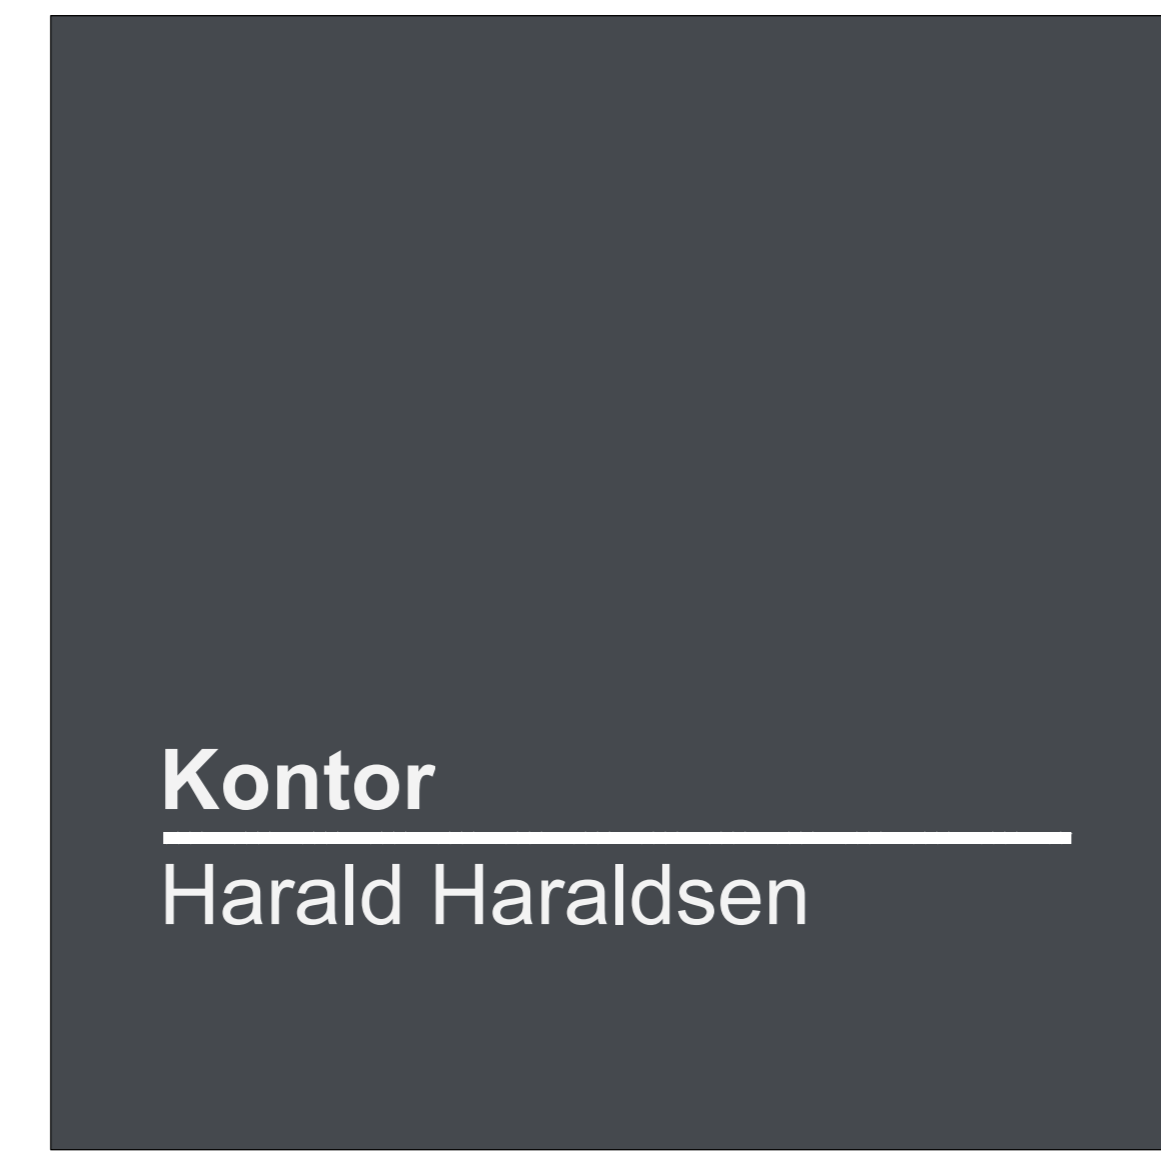

Diverse skilt

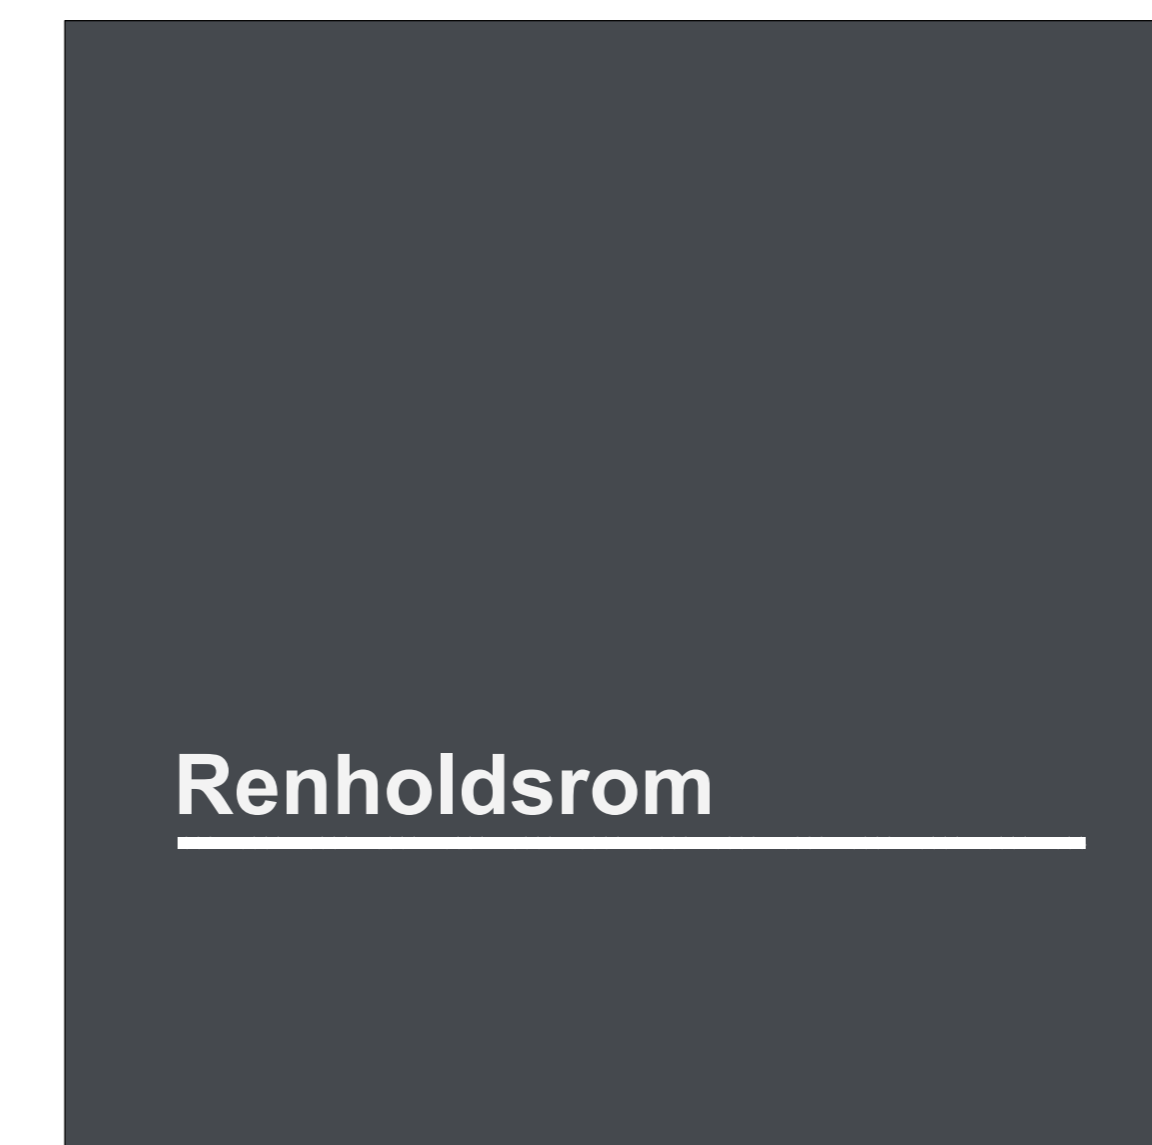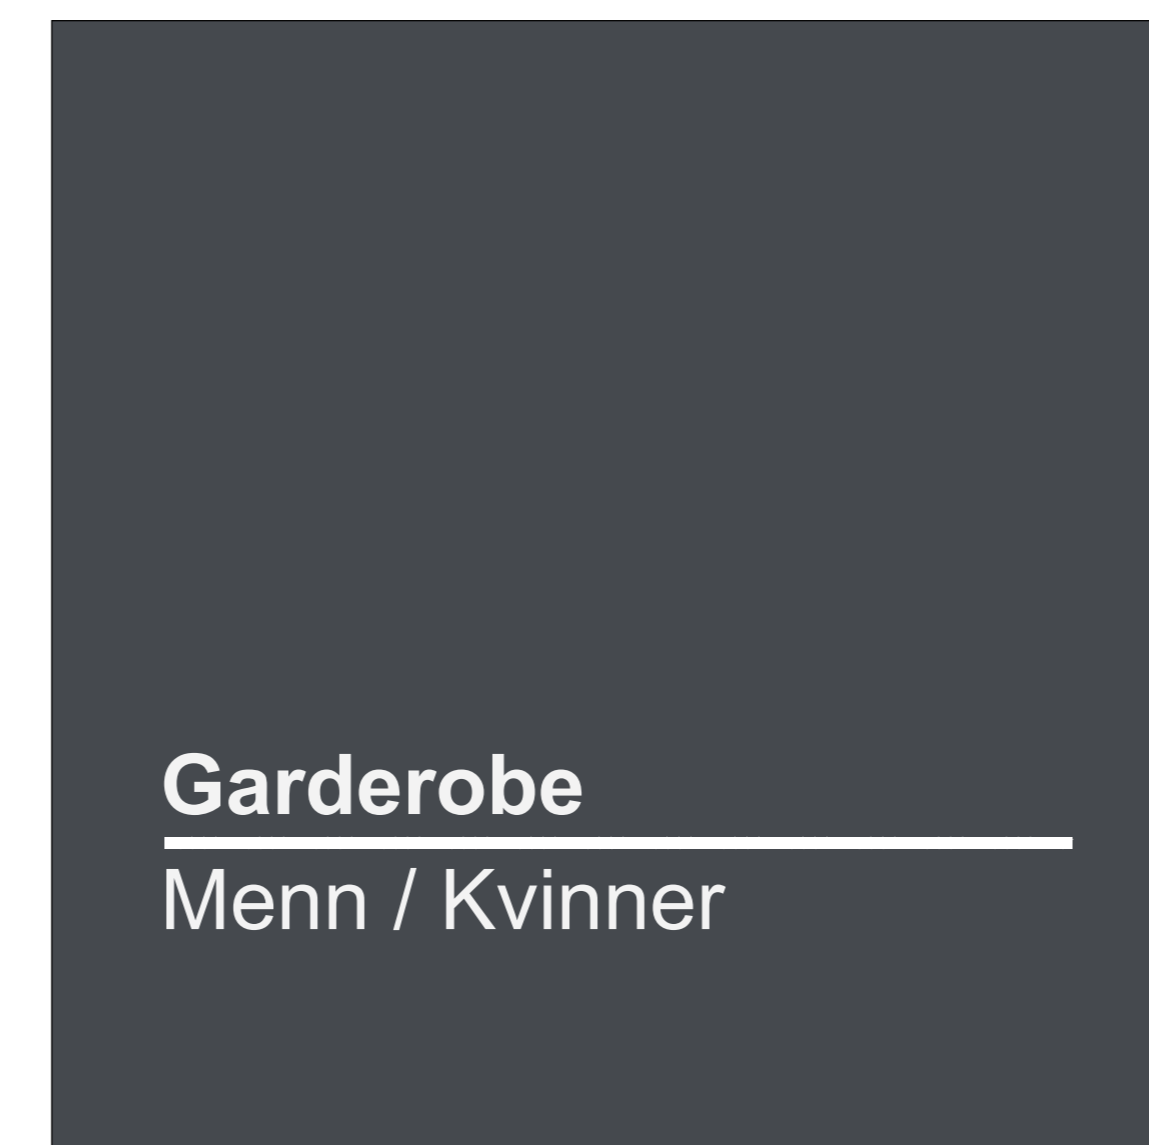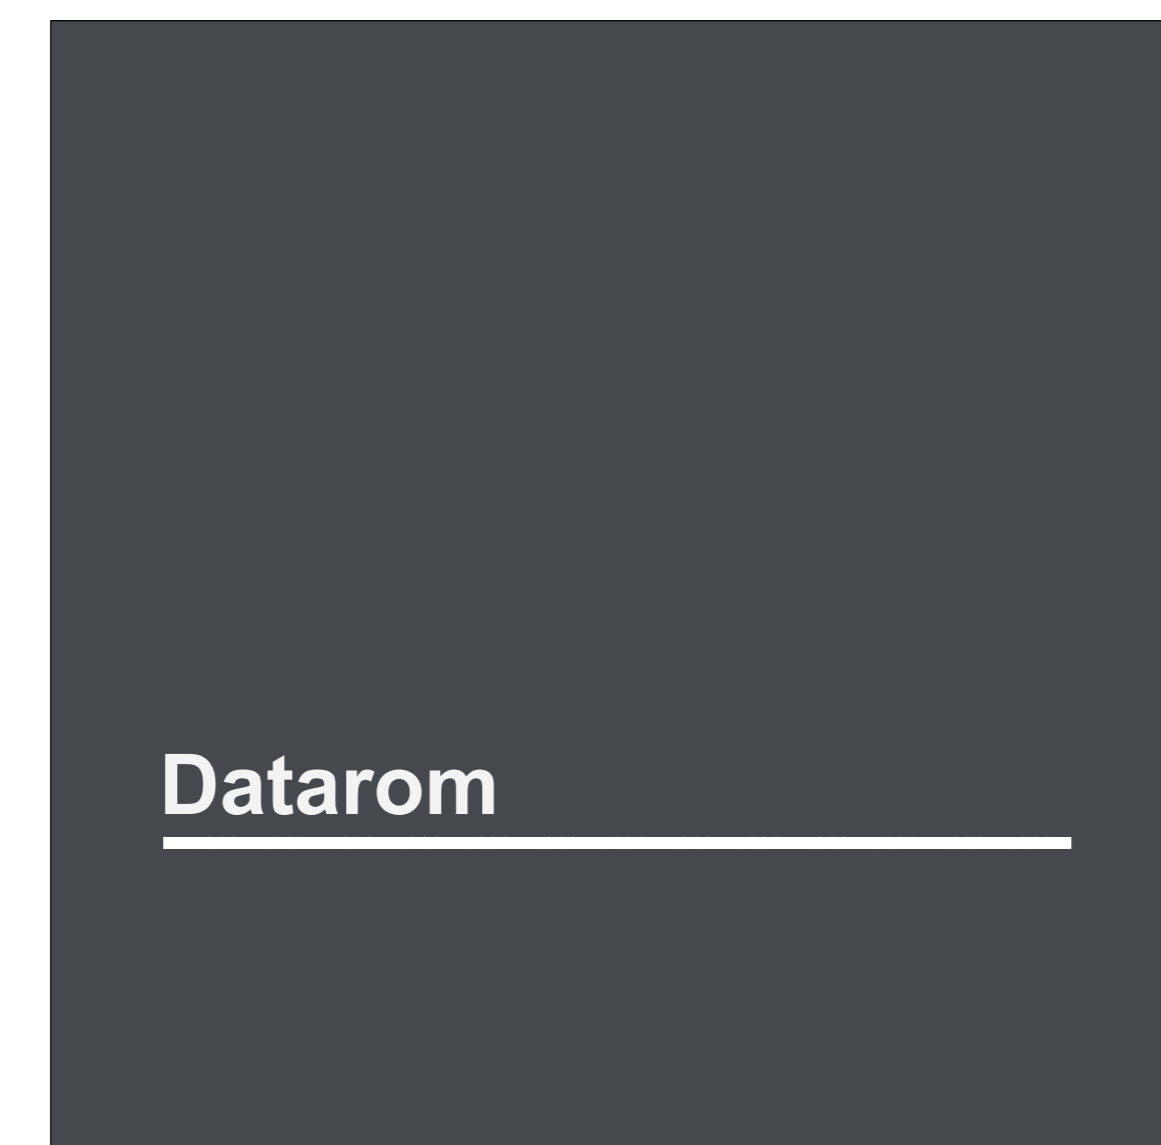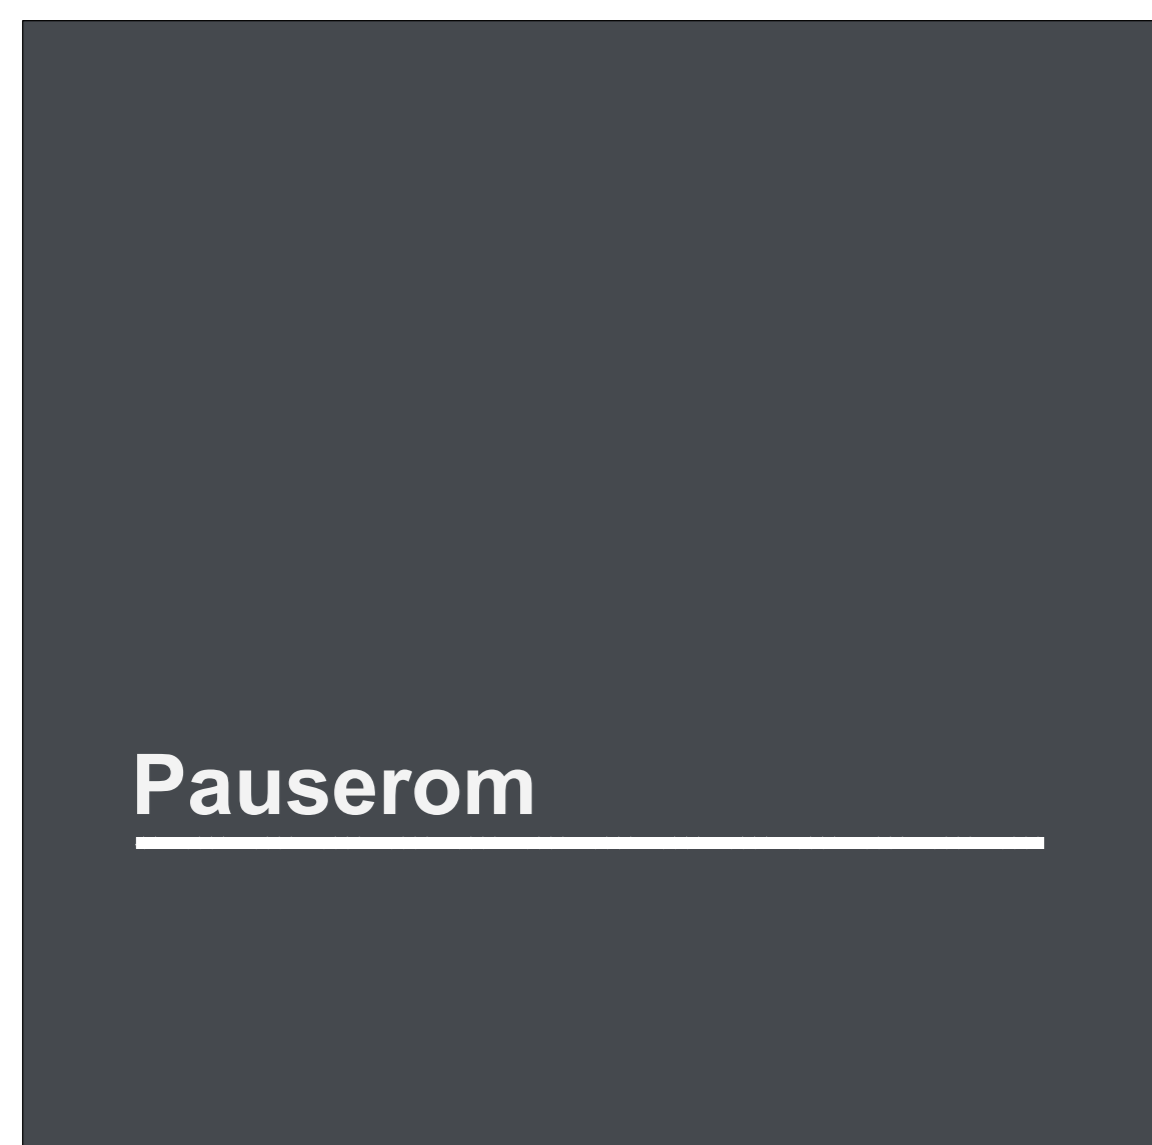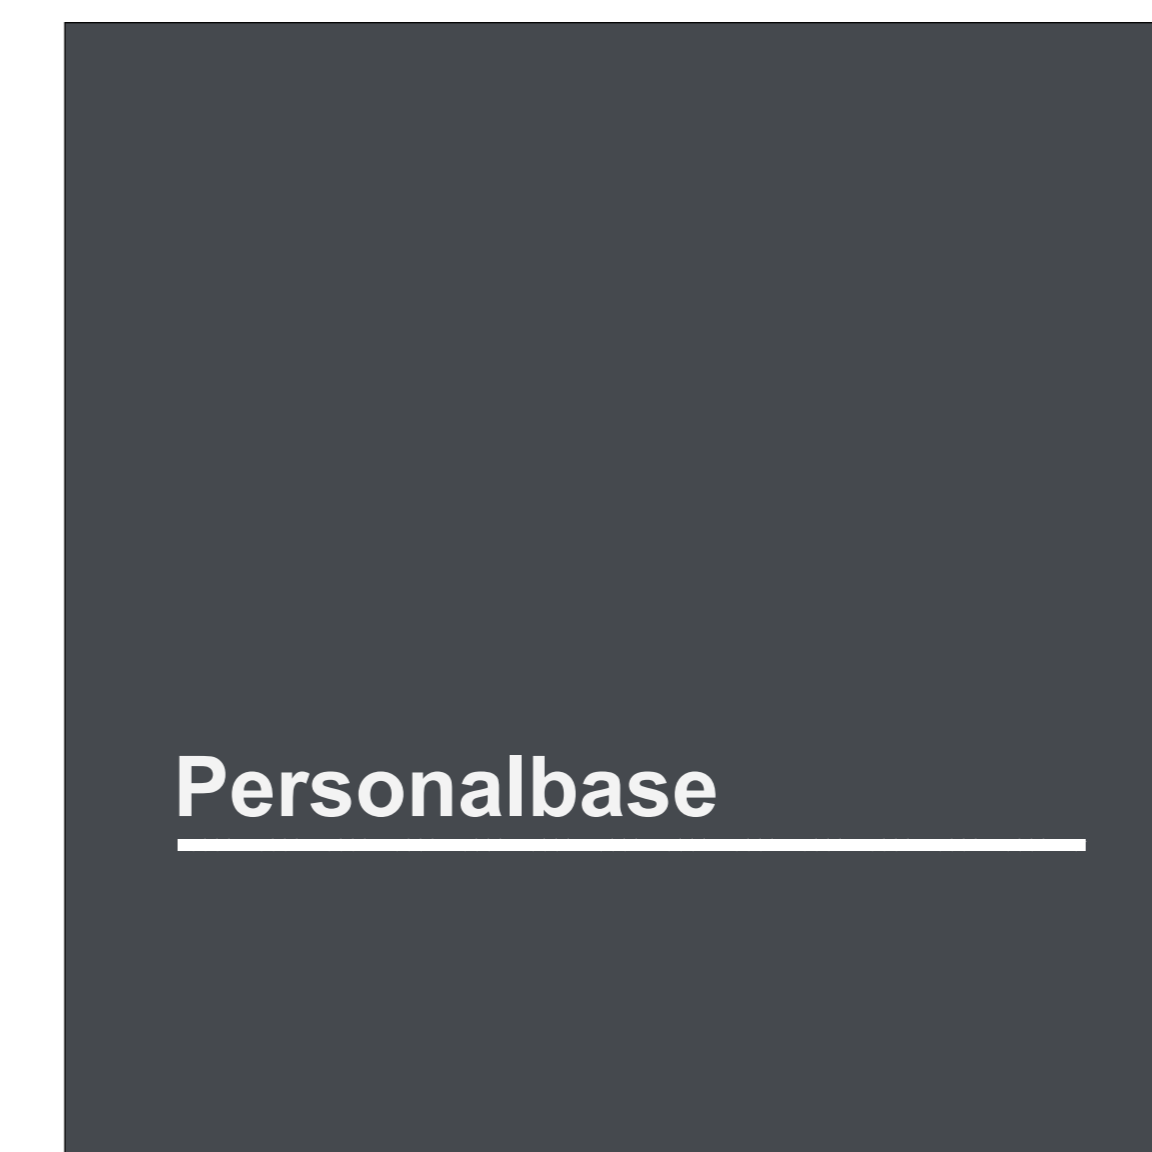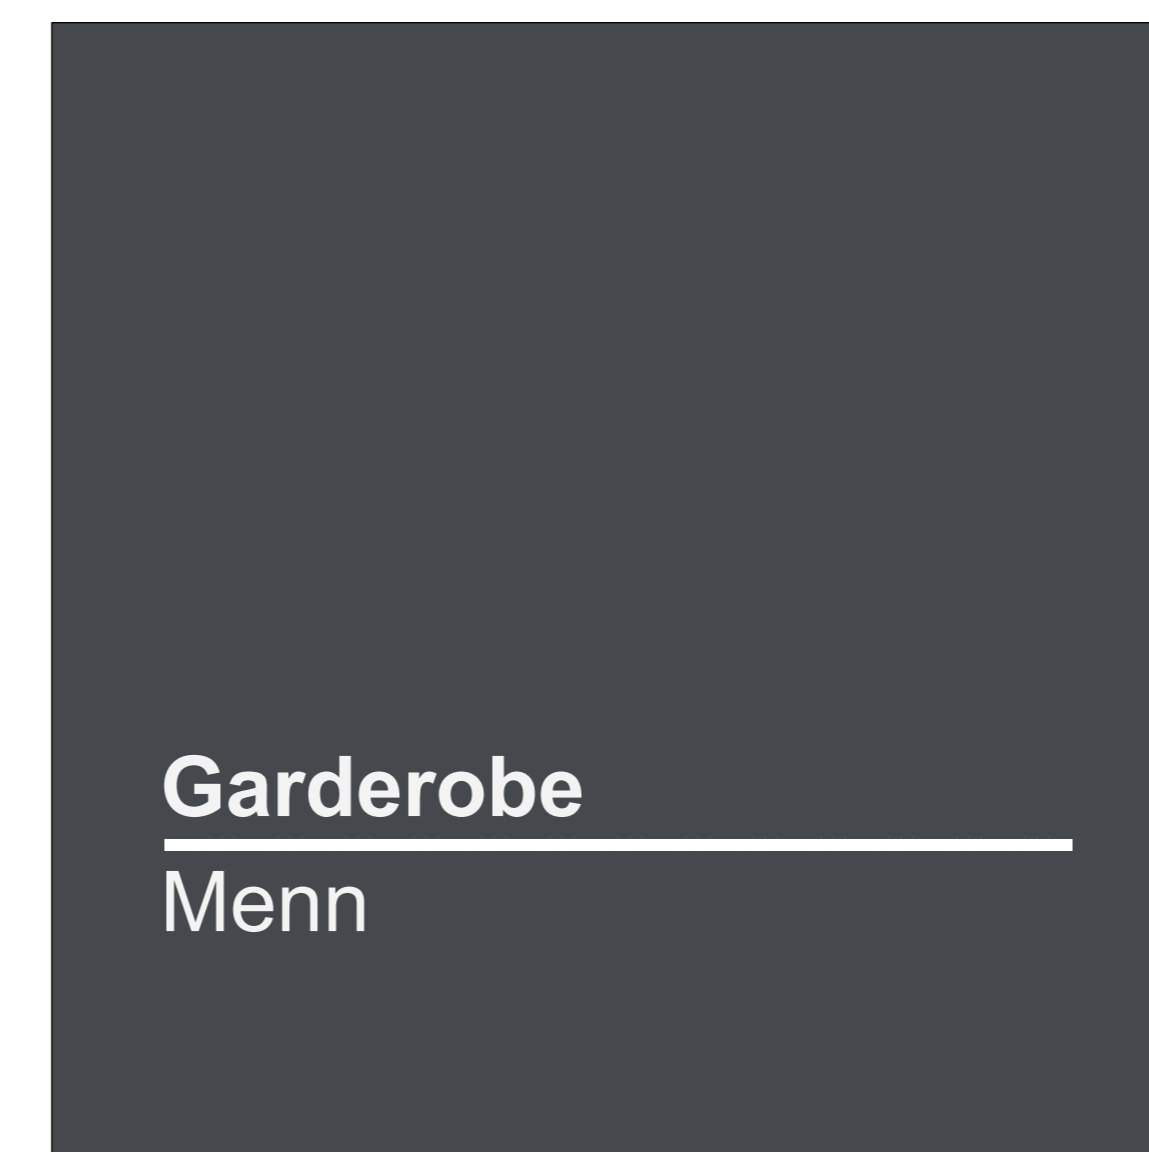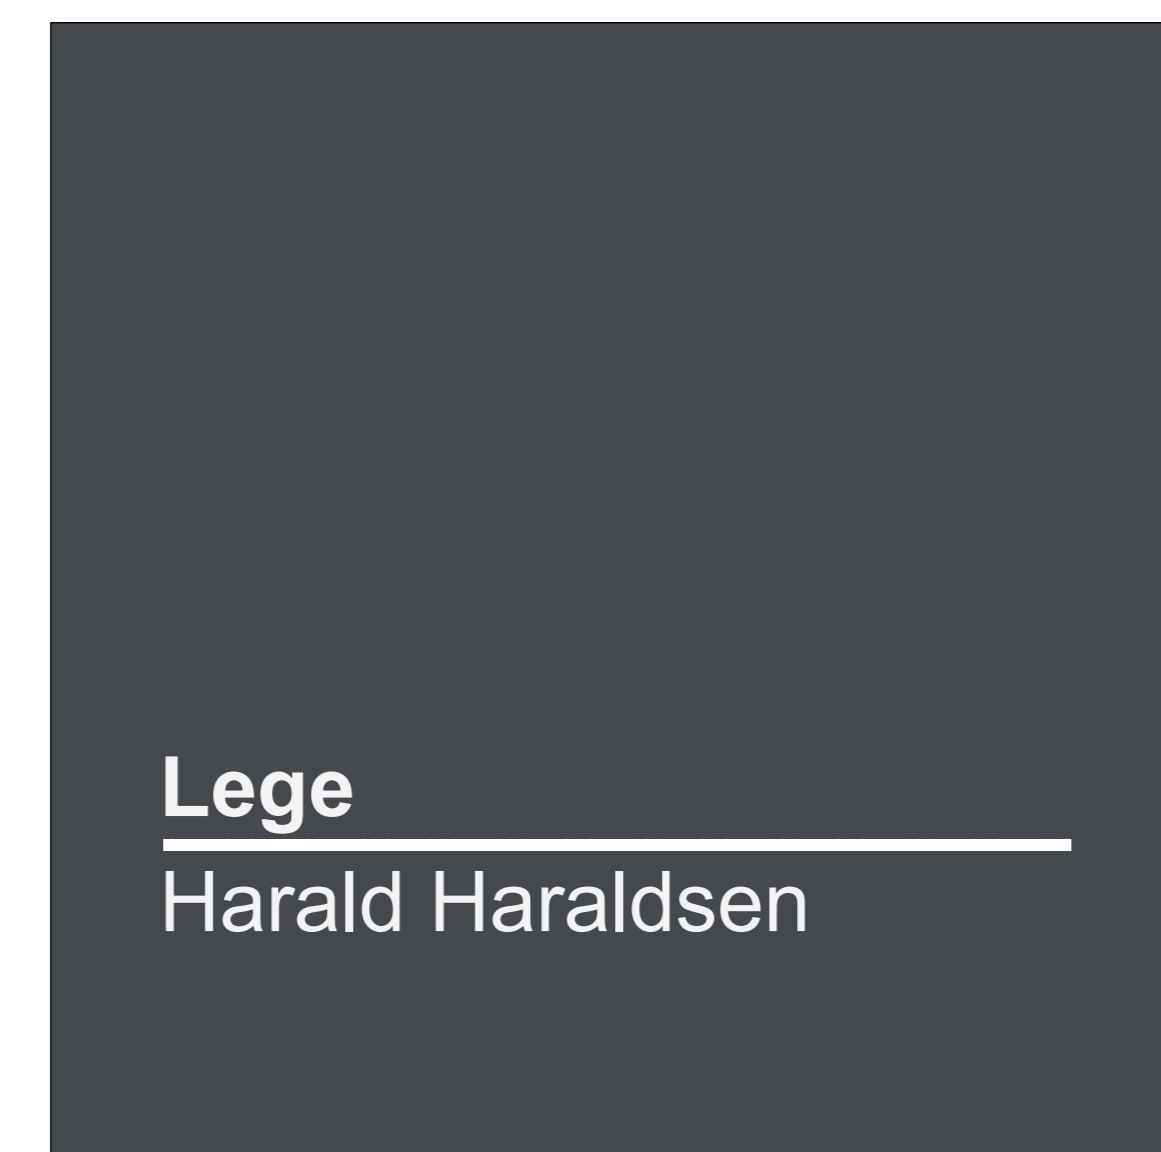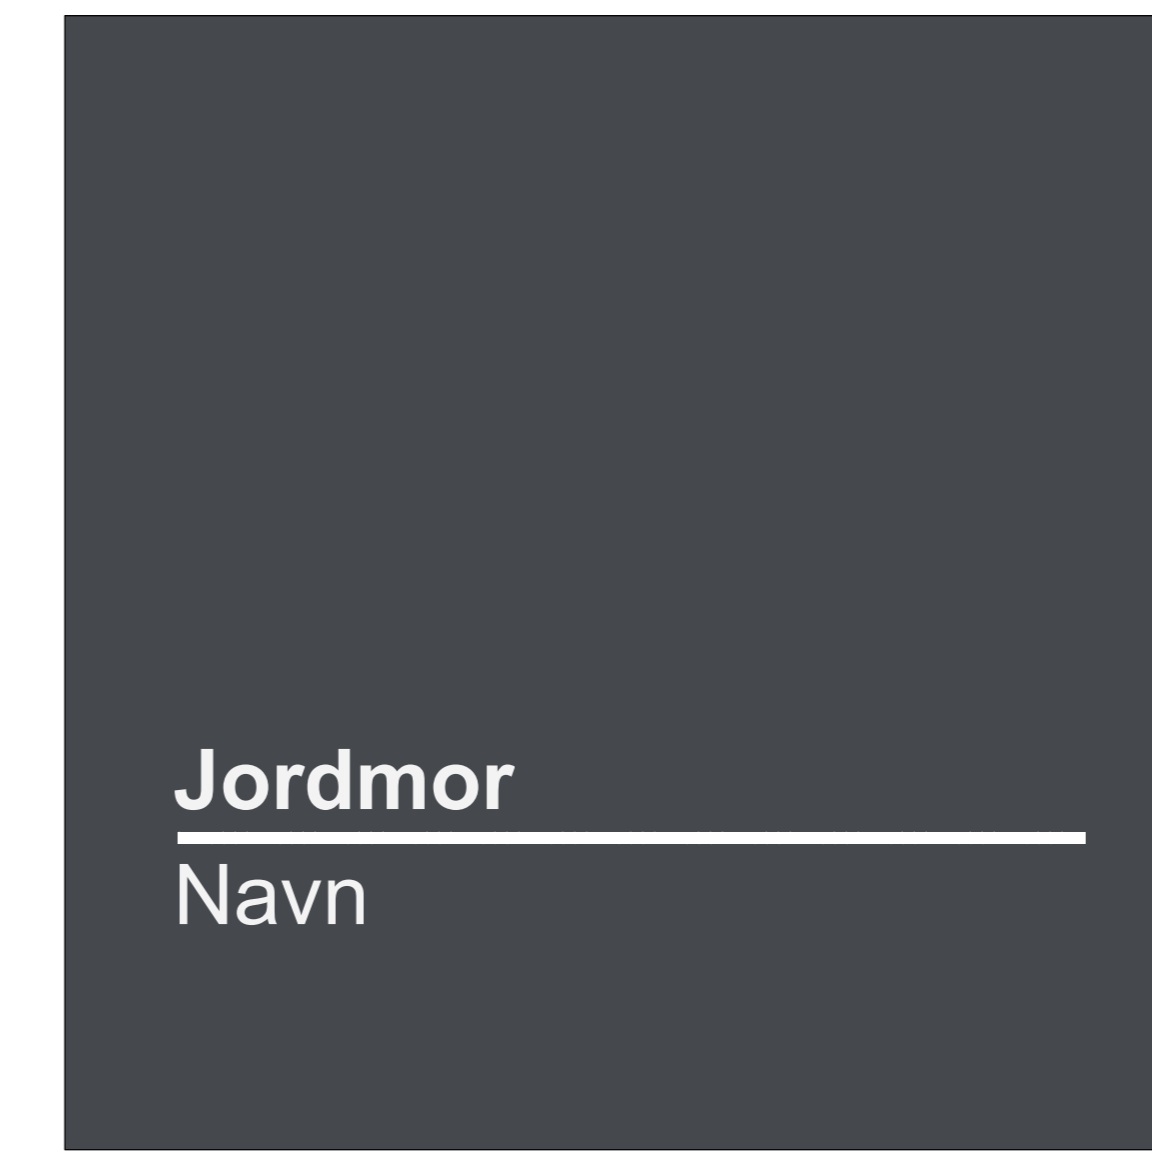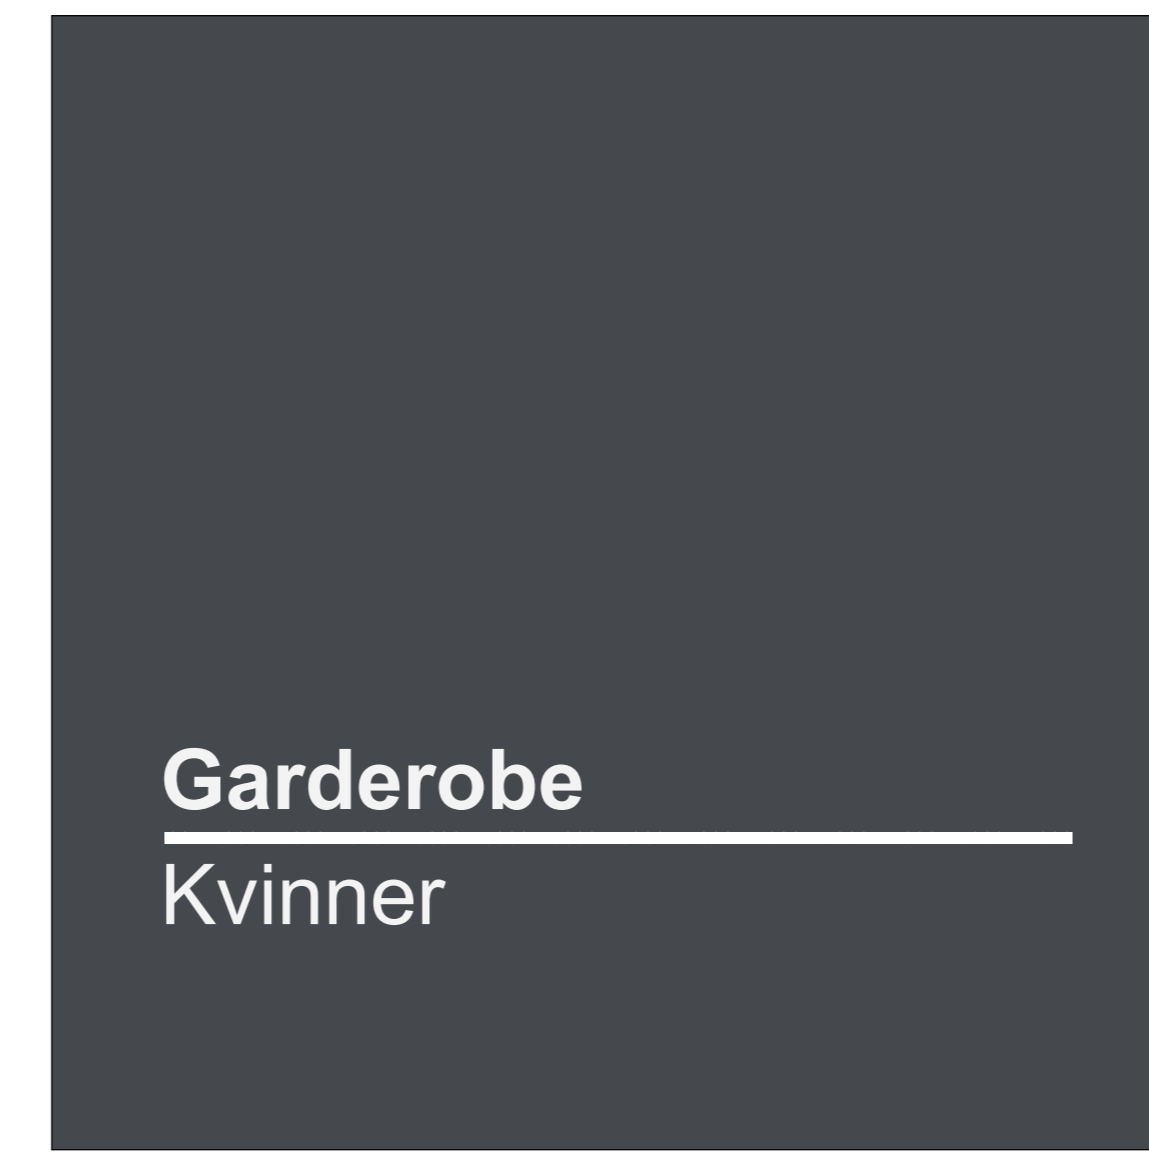

Skilttype 7 ledig/ opptatt

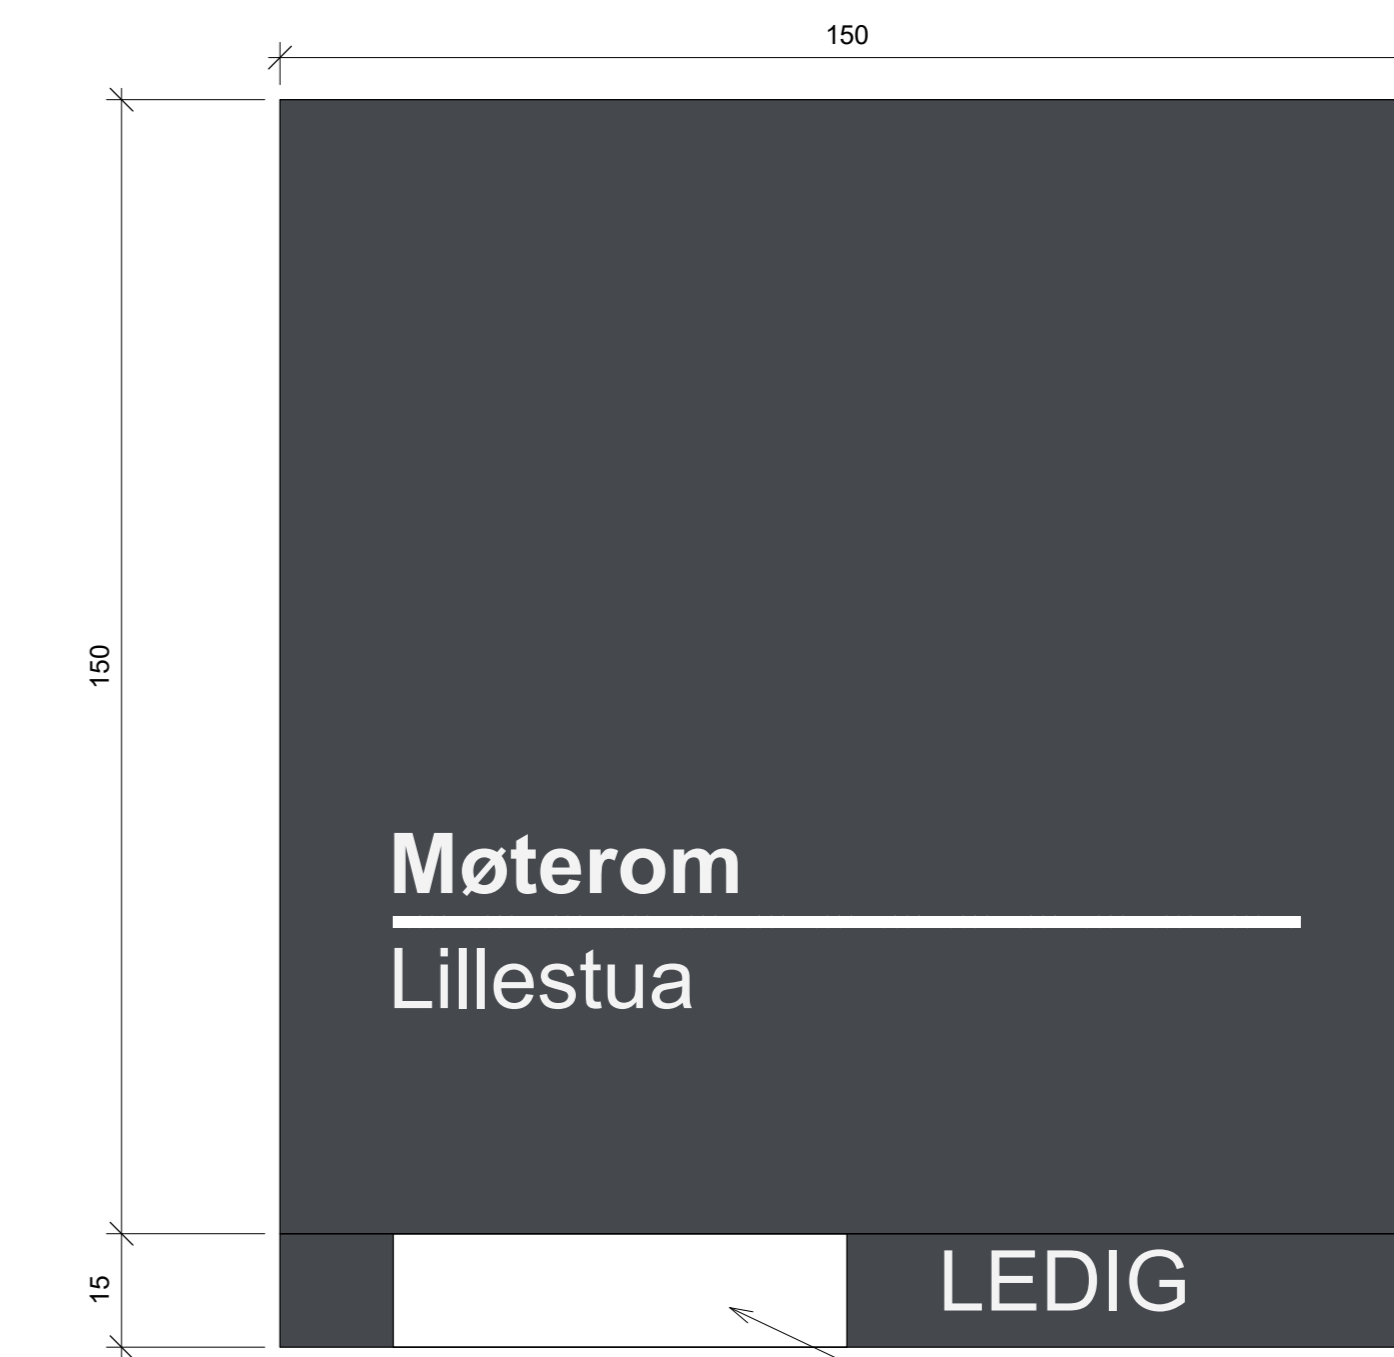


Opptatt/ ledig monteres uk skilt



Dørskiltbeholder av aluminium (RAL 7024 / RAL 9003) / gjennomsiktig akryl. Flat front (ikke buet). ARK produserer en wordmal for utskiftbar skiltinnmat. Disse printes på grått papir med hvit tekst. Pga. krav om luminanskontrast, må det enkelte steder printes mørk grå tekst på hvitt papir som plasseres i dørskiltbeholder med samme farge som papiret. Utskiftbar skiltinnmat er 150x150mm. Det skal leveres noen skilt med "opptatt/ledig" funksjon i underkant av dørskiltbeholderen.

Skilt romfunksjoner

1 : 1

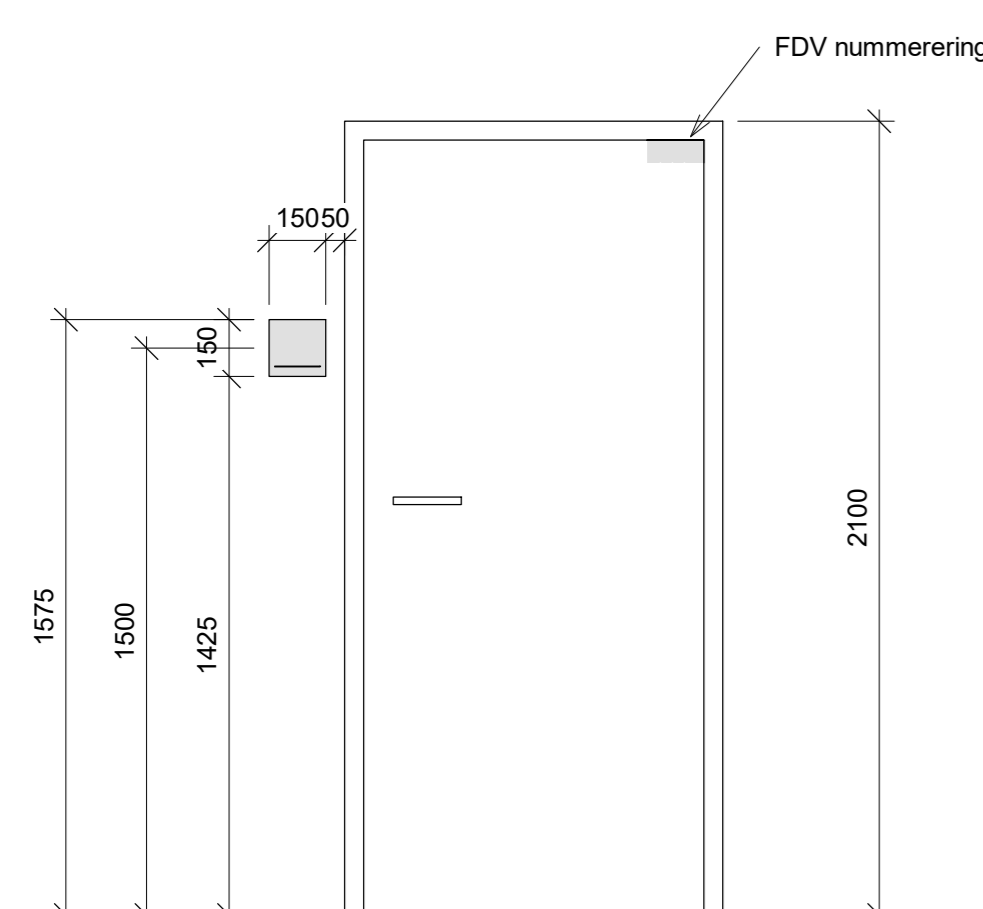

Skilt ved dør plasseres ved dørens låskant. Høyde over gulv: Senterlinje av skilt skal være 1,5 m

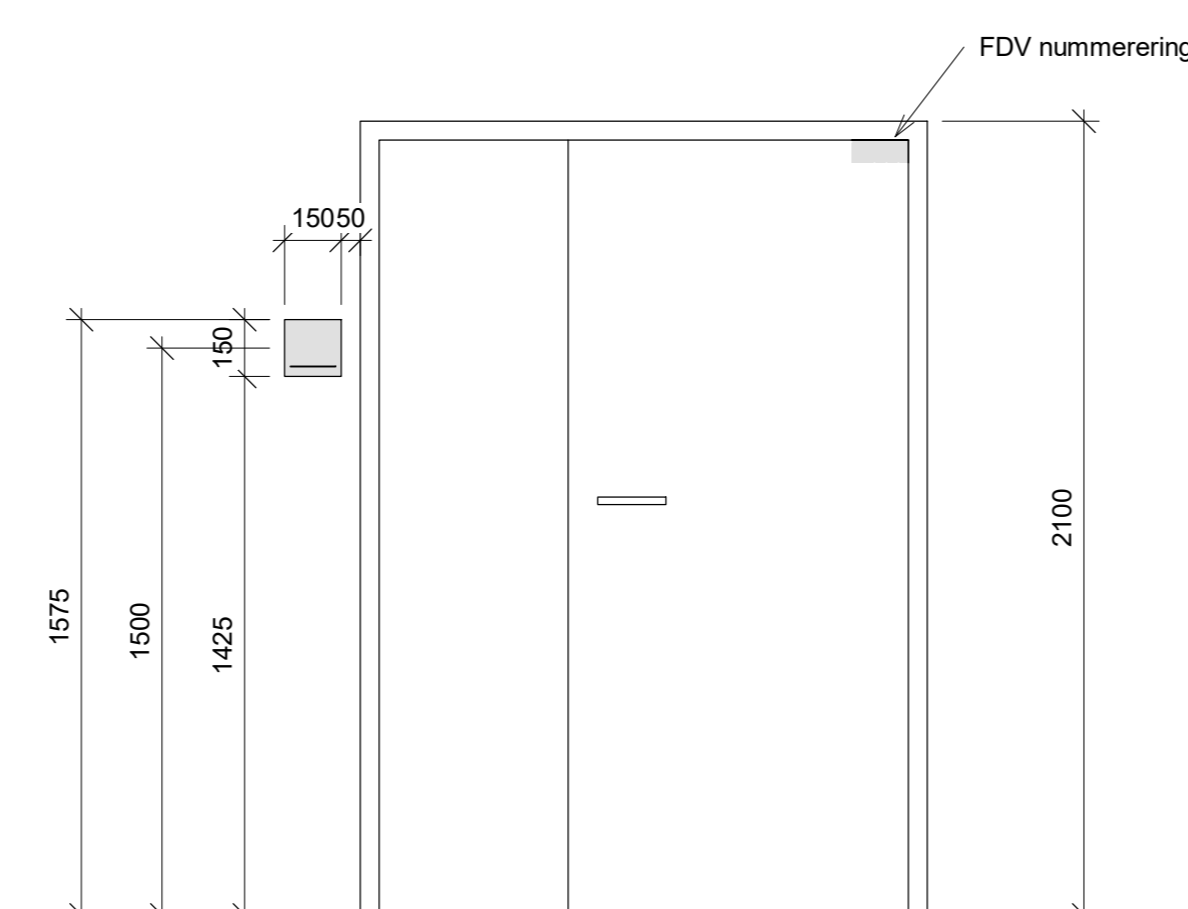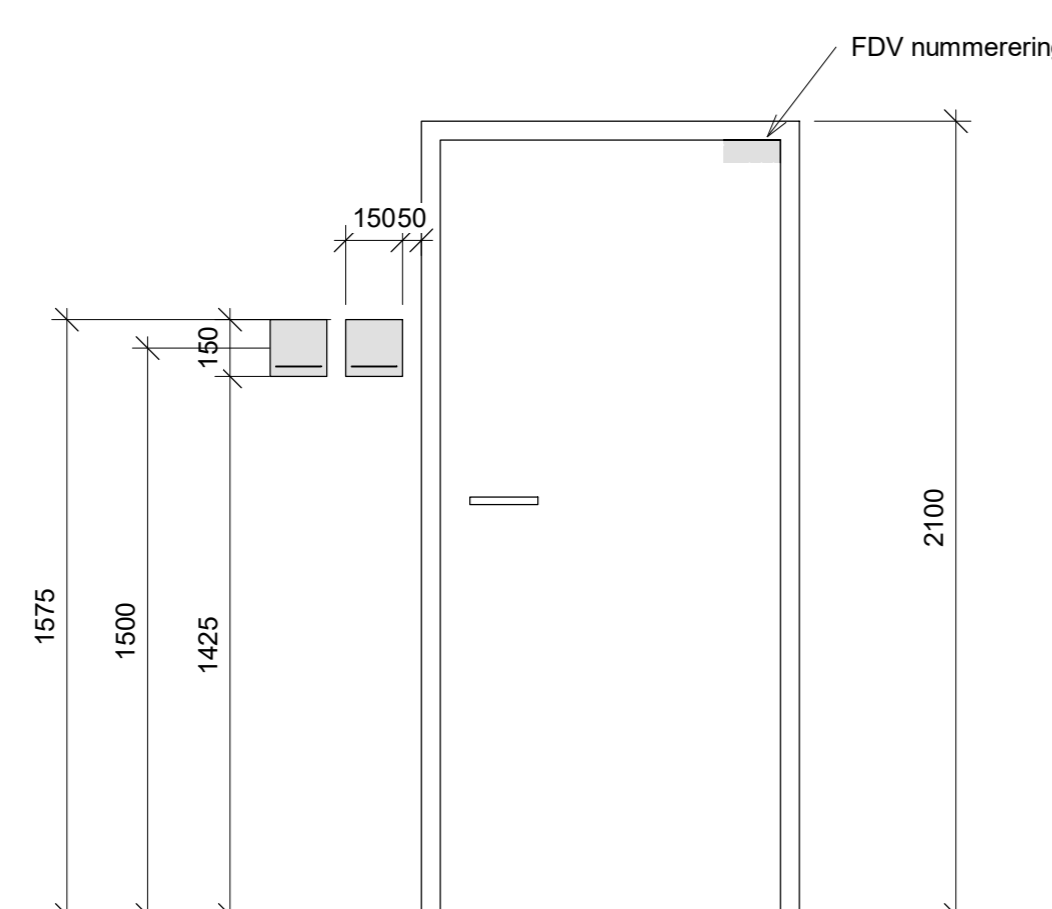

Skiltplassering ved dør, romfunksjoner

1 : 20

Alle skilt skal leveres og monteres iht. gjeldene lover og forskrifter.

A	Tilbudsregning	ERL	10/10/2019
rev.	revisjon/gjester	revisjon utført av	revidert dato
ARBEIDSTEGNING			
Elverum helsehus Elverum kommune		prosjektansvarlig	tegning opprettet dato
Kirkevegen 47, 2409 Elverum		ENL	13.06.2016
Skjema skilt. Dørskilt romfunksjoner		skiltbehandler	målestokk
		ERL	1:20 / 1:1
asasarkitektur		tegnet av	arkivert av
PÅLUSGATE 12 PB 545 2304 HAMAR 4312 tlf 91 79 30 00		ERL	AD
asasarkitektur		prosjekt nr.	rev.
		201424	A
		tegning nr.	97.30