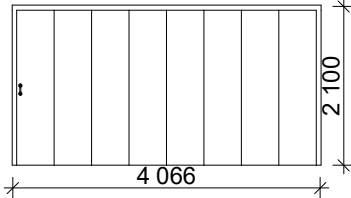
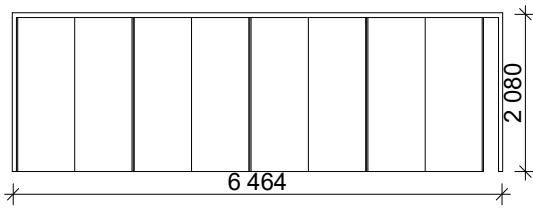


DØRSKJEMA

ID	FD-1	
Slagretning		
Åpningstype	Foldedør multipanel	
Antall	1	
Rev. ID	---	
Endringsnr.		
		
Størrelse	B=	4 066
	H=	2 100
Brannklasse		
Lydkrav	Rw 59	
U-verdi		
Funksjon		
Terskel	-	
Glass		
Glassareal	0,000	
Hengsler		
Karm		
Overlate karm		
Dørblad		
Overflate anslagside		
Overflate hengselside		
Låskasse		
Håndtak		
Overflate håndtak		
Tillegglås		
Produsent		
Anmerkning		
<i>Kun for sortering i BIM-program</i>	Type 1	

DØRSKJEMA

ID	FD-2
Slagretning	
Åpningstype	Foldedør multipanel
Antall	1
Rev. ID	---
Endringsnr.	
	
Størrelse	B= 6 484
	H= 2 100
Brannklasse	
Lydkrav	Rw 59
U-verdi	
Funksjon	
Terskel	-
Glass	
Glassareal	0,000
Hengsler	
Karm	
Overlate karm	
Dørblad	
Overflate anslagside	
Overflate hengselside	
Låskasse	
Håndtak	
Overflate håndtak	
Tillegglås	
Produsent	
Anmerkning	
<i>Kun for sortering i BIM-program</i>	Type 1