


Merk:
Komponenter som er merket med
modellnavn på tegninger er ikke
bindende for leveranse. Det
henvises til kravspesifikasjon VVS
for spesifikasjoner.

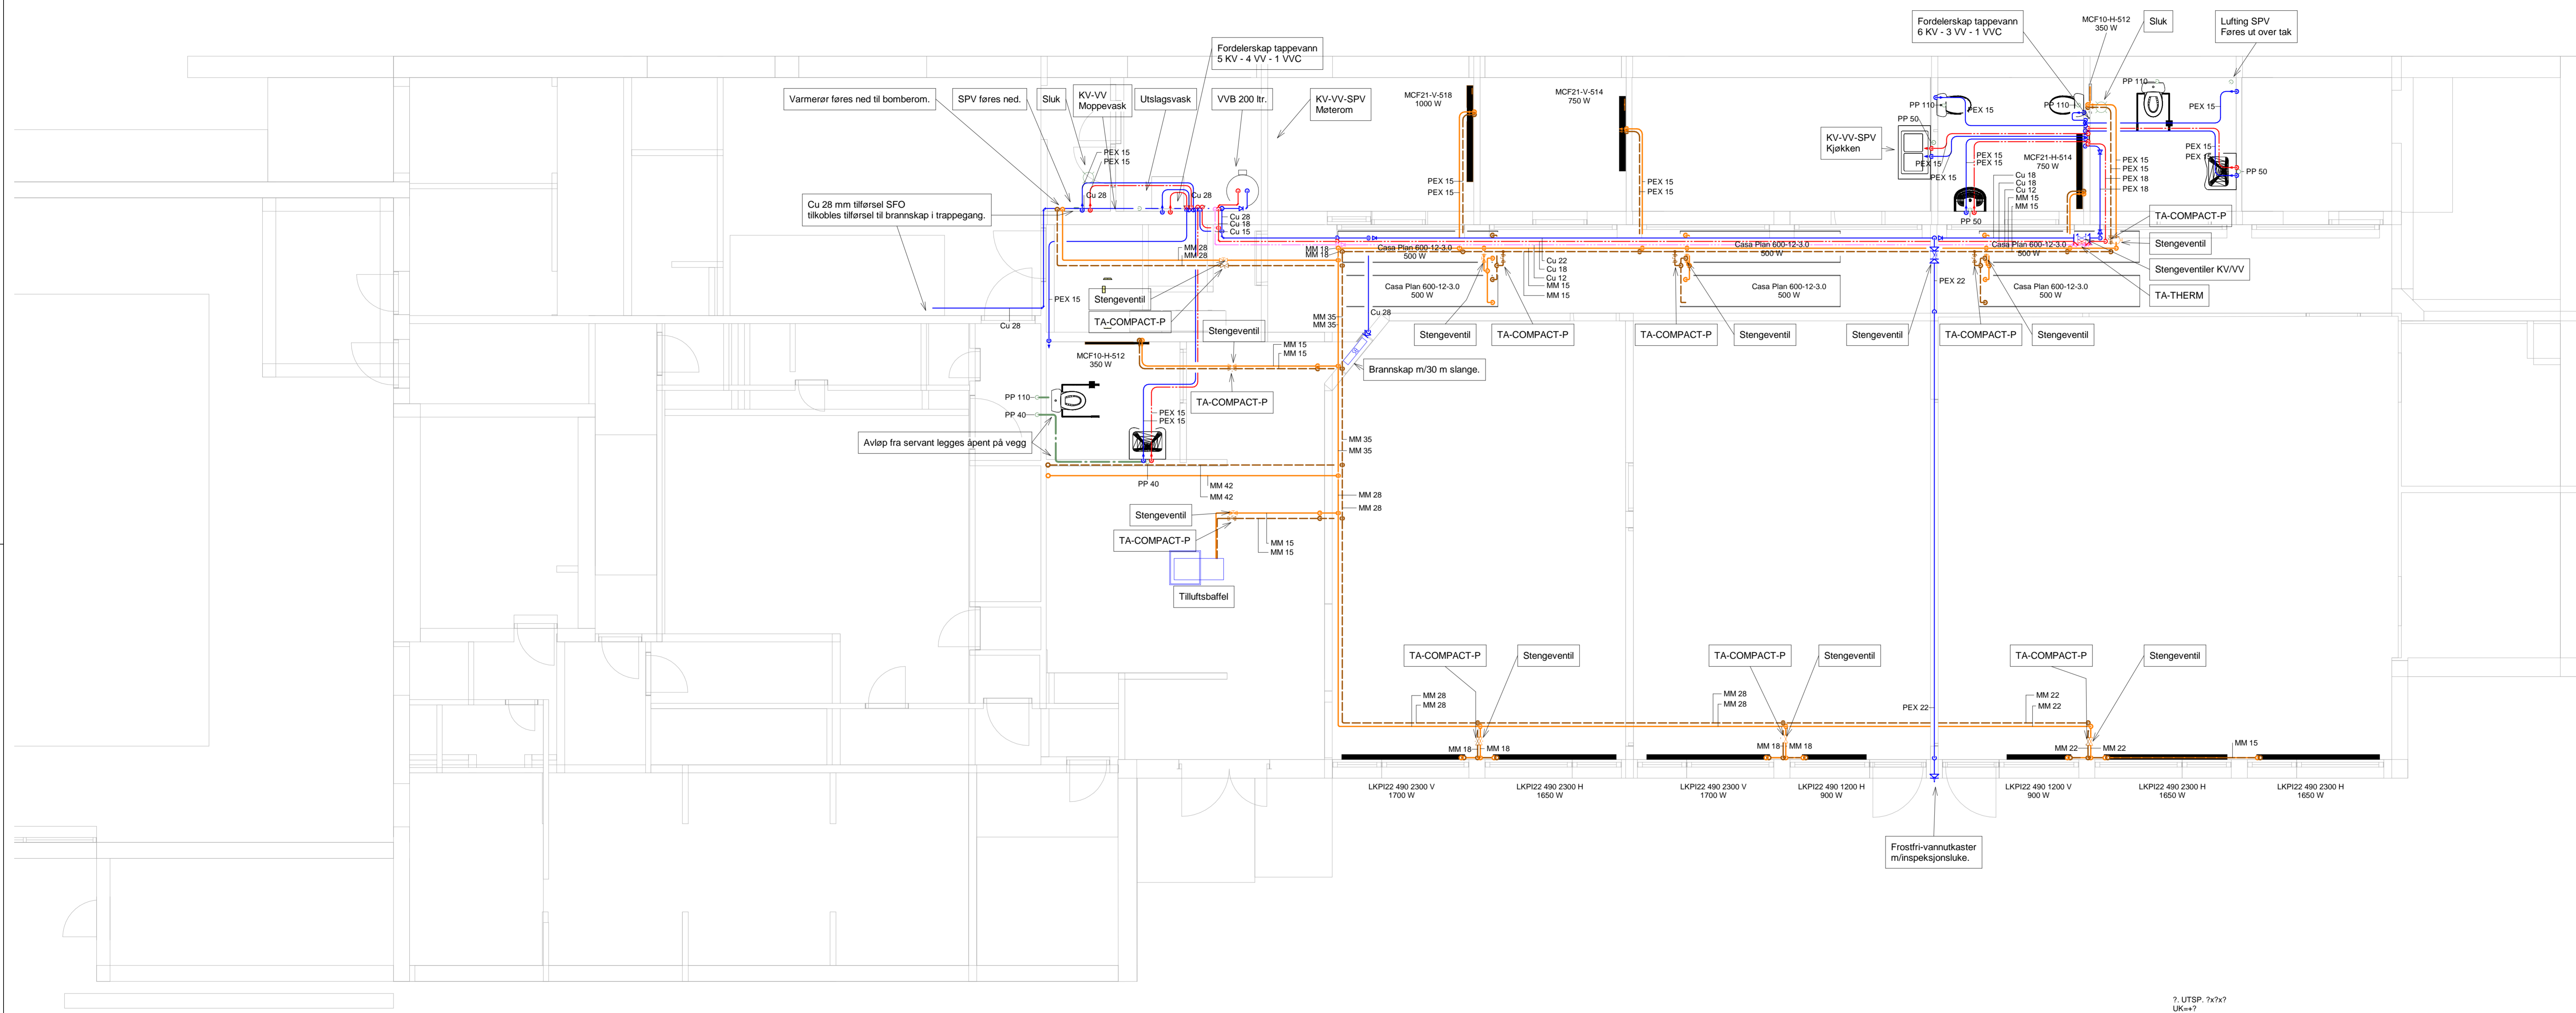

Kompleks	Bygg	Fig	System	Type	Løpnummer	Revisjon	Fase	Status

V 300 20 01 01

Revisjon	Revisjonsdato	Dato	Tegnet	Kontrollert

Tilbudstegninger



REGION AGDER - ARENDAL
Ramboll, Kystveien 2, N-4841 Arendal
T +47 37 07 31 00, arendal@ramboll.no

Oppdragsnummer	Tegnet av	Dato
1350016595-003	CBAK	18.1.2019
Oppdragsnavn	Revisjon	Dato
Evjeskolene ombygging gammel gymsal til SFO	SVOL	18.1.2019

Oppdragsnavn	Revisjon	Dato
Plan 01 Rør	SVOL	18.1.2019
Skala	Revisjon	Dato
1:50		

Kompleks	Bygg	Fig	System	Type	Løpnummer	Revisjon	Fase	Status

V 300 20 01 01