


Merk:
Komponenter som er merket med
modellnavn på tegninger er ikke
bindende for leveranse. Det
henvises til kravspesifikasjon VVS
for spesifikasjoner.

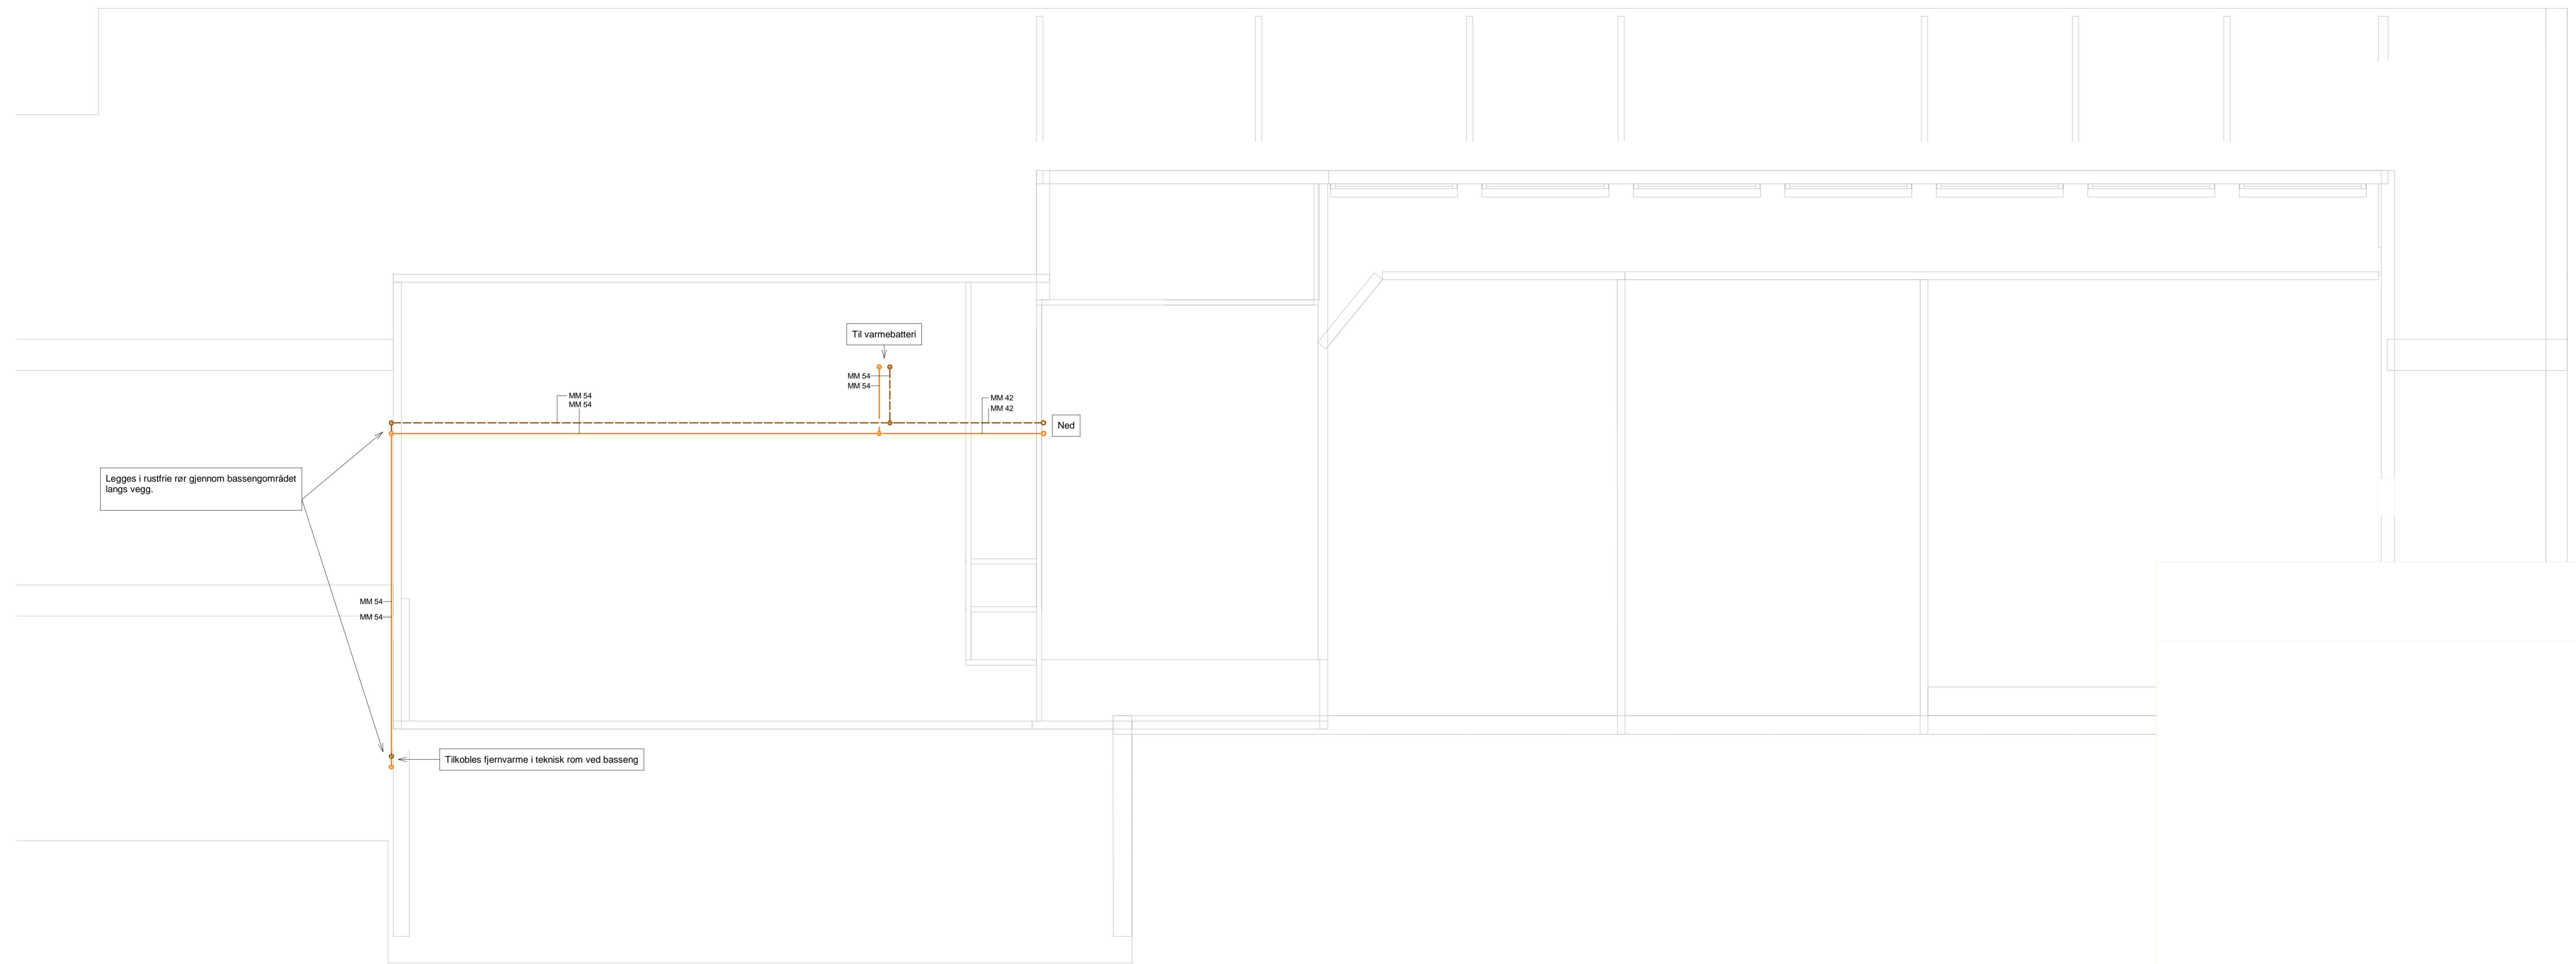

Kompleks	Bygg	Fig	System	Type	Løpnummer	Revisjon	Fase	Status
								V 300 20 02 01

Tilbudstegninger



REGION AGDER - ARENDAL
Ramboll, Kystveien 2, N-4841 Arendal
T +47 37 07 31 00, arendal@ramboll.no

Evjeskolene ombygging gammel
gymsal til SFO

Stadegnummer	Taget av	Dato
1350016595-003	CBAK	18.1.2019
	SVOL	18.1.2019
	SVOL	18.1.2019
	SVOL	18.1.2019

Plan 02 Rør

Kompleks	Bygg	Fig	System	Type	Løpnummer	Revisjon	Fase	Status
								V 300 20 02 01