



A-A

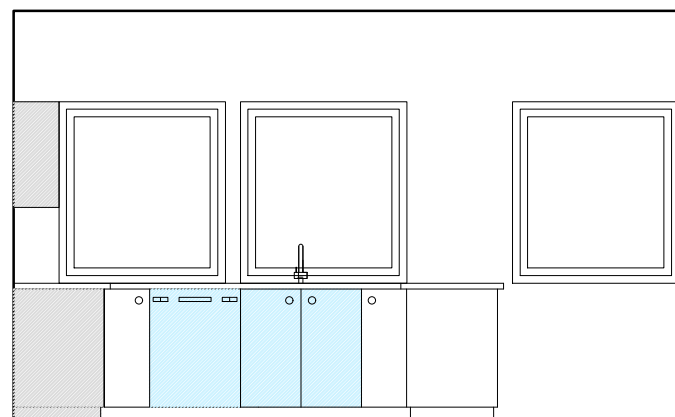

B-B

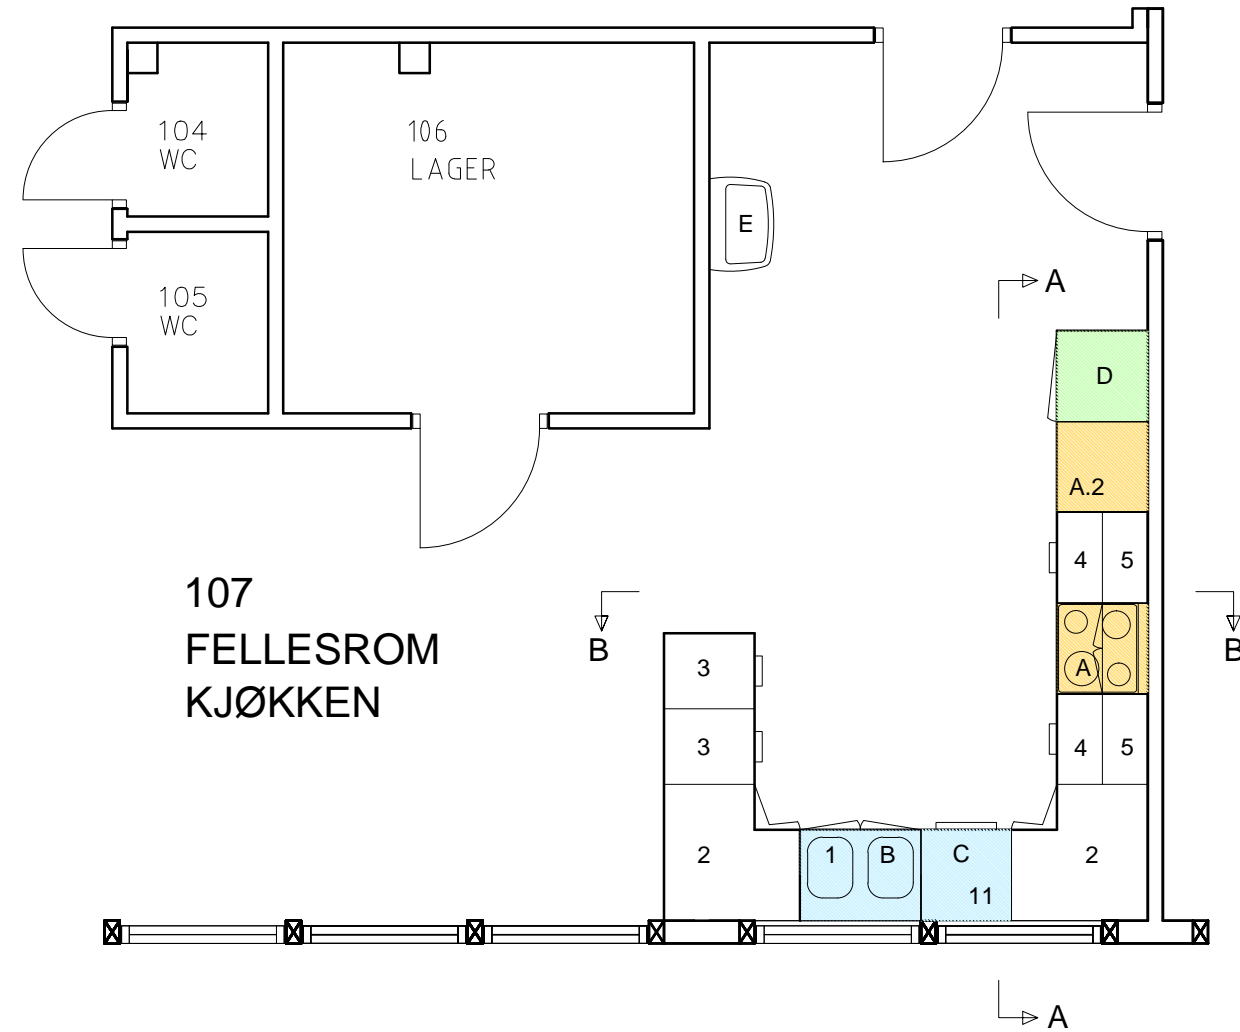


Type	Enhet	Bredde	Antall	Merknader
1	Benkeskap med hyller	800	1	
2	Benkeskap hjørne med karusell	900	2	
3	Benkeskap med skuffer/kurver	500	2	
4	Benkeskap med skuffer/kurver	600	2	
5	Overskap med hyller	600	2	
A	KERAMISK TOPP/VENTILATOR	600	1	
A.2	STEKEOVN+MICRO i SPESIALSKAP	600	1	
B	OPPVASKKUM – dobbel	800	4	
C	OPPVASKMASKIN	600	2	
D	KJØL / FRY	600	2	
E	SERVANT		1	

BENKEPLATER sum lengde ca. 6,6 meter med åpninger for oppvaskkummer og keramiske topper

SMARTPANEL ell.l. veggbeskyttelse

TOTALENTREPRISE 15 01 2019

LILLEHAMMER KOMMUNE		SAK NR. : 590.31	TEGN. NR. : SK-01
TEGNING	BUVOLLEN, OMBYGGING		
	fra SKOLE til BARNEHAGE		
	SKJEMA KJØKKEN rom 107		
TEGN. AV	DOF	DATO	15 01 2019
MÅL	1 : 100	ANSV.	DOF
<small>POSTADRESSE: FABERGATA 131, 2615 LILLEHAMMER TELEFON : 61 25 47 00 E-POST : post@atelier4.no DATAPRODUSERT TEGNING .ADT</small>			
			SIVILARKITEKTER
			MNAL - NPA