Aquapartner Rådgivere innen kommunalteknikk PORSGRUNN - HAMAR - GRIMSTAD	Byggherre:		Dato:12/08/12	Tegn. nr:
	KAPITTEL: Spillvann - rettløp	Anlegg:		D2

KUM NR: SK14, SK19, SK22, SK31, SK32, SK36

Rev 1.- 12/08/18
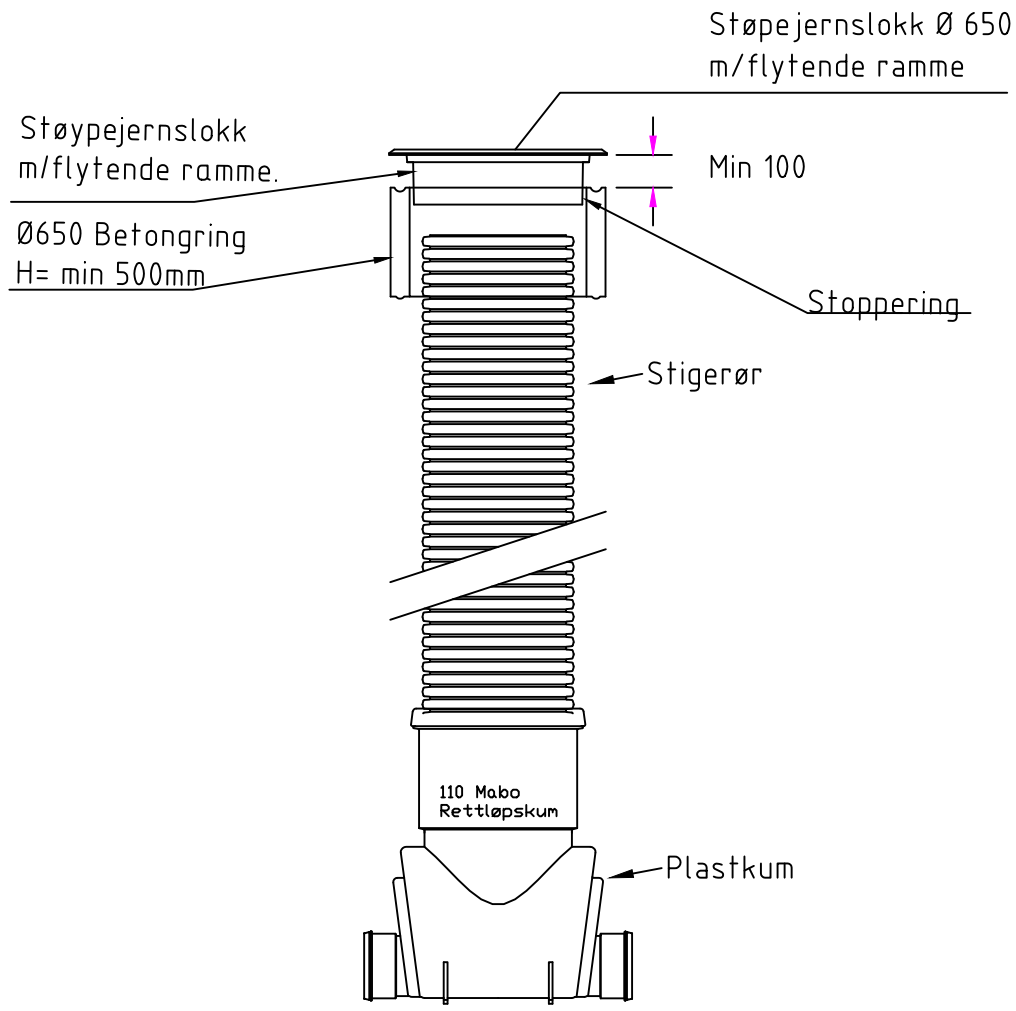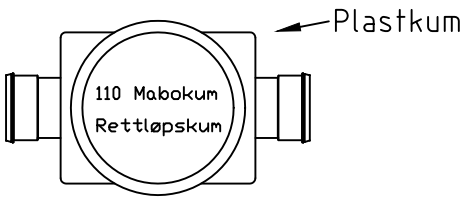
Se beskrivelse jf. betong eller støpejernslokk