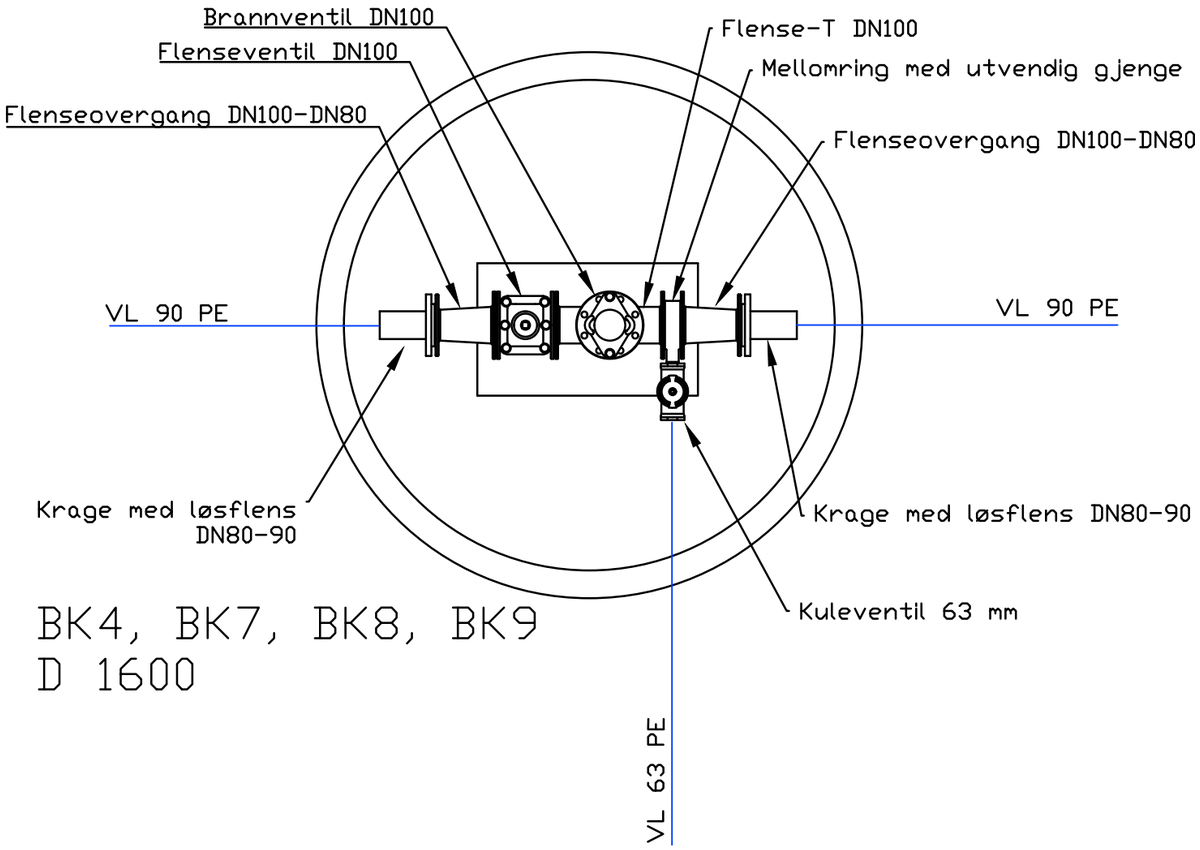

BK4, BK7, BK8, BK9
D 1600

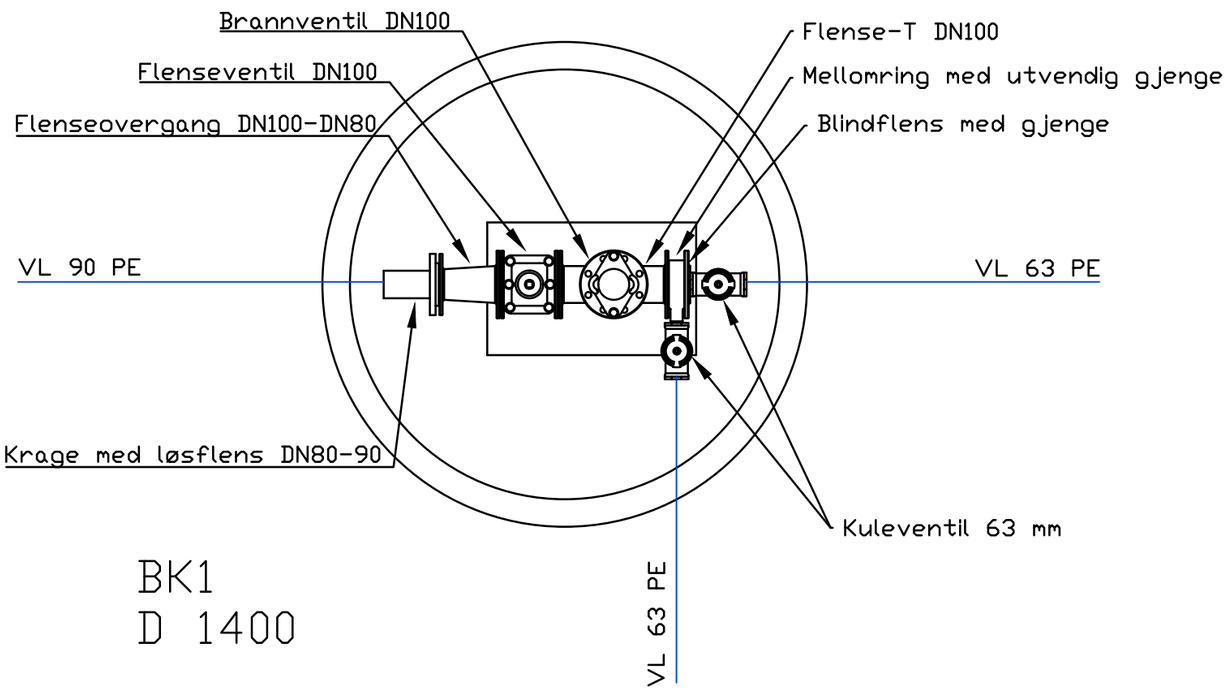

BK1
D 1400

Generell oppbygning

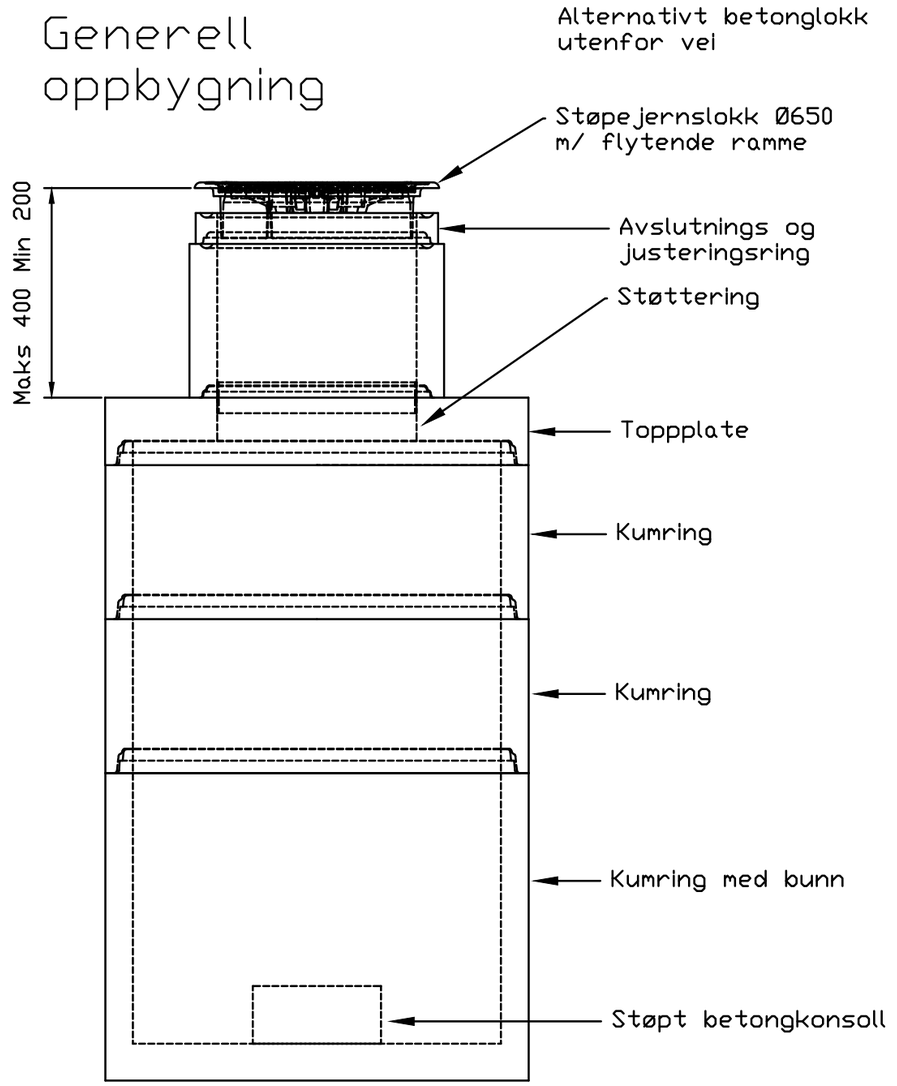

Kummer med innvendig høyde </= 1500 mm, bygges med topplate uten stige. Kummer med innvendig høyde > 1500 mm bygges med kjegle og stige mongert.

Rørgjennomføringer utføres med Combi pakninger.

Rev.	Revisjonen gjelder	Dato	Tegnet	Kontr.	Godkjent
		Målestokk	Dato	26 oktober 2018	
	Engerdal Østfjell		Tegnet	A.Budde	
	Prinsippskisse BK 1, 4, 7 - 9		Kontr.	O.Mythe	
			Godkjent		
	Anbudstegning	Arkiv bet.			
		Erstatn. for			
Aquapartner Rådgivere innen kommunalteknikk PORSGRUNN • HAMAR • GRIMSTAD		Tegning nr. D5			Rev. 0