


VL PE 80 63x3,6 SDR 17,6
Preisolert rør

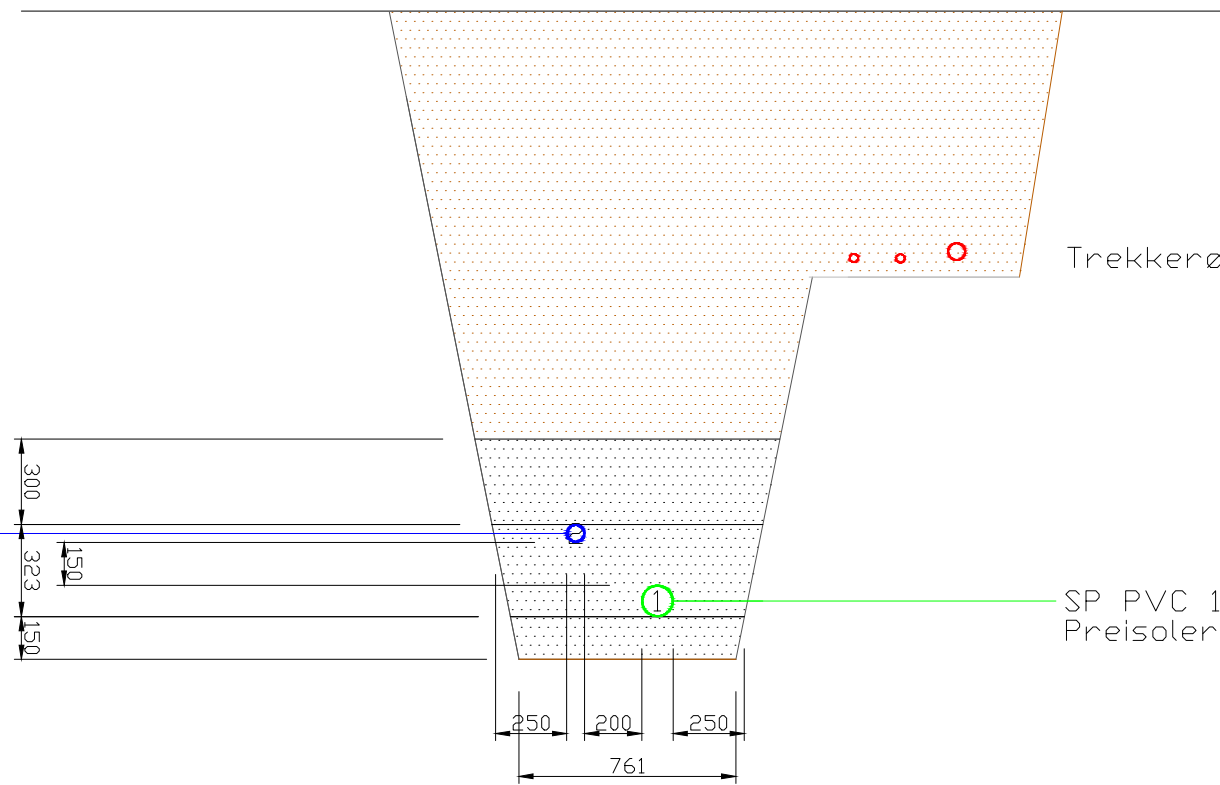


Trekkerør 2 x 40mm og 1 x 75mm

SP PVC 110x3,2 SN8
Preisolert rør

Grøfter utføres med stabil grøfteskråning

VL PE 80 63x3,6 SDR 17,6
Preisolert rør

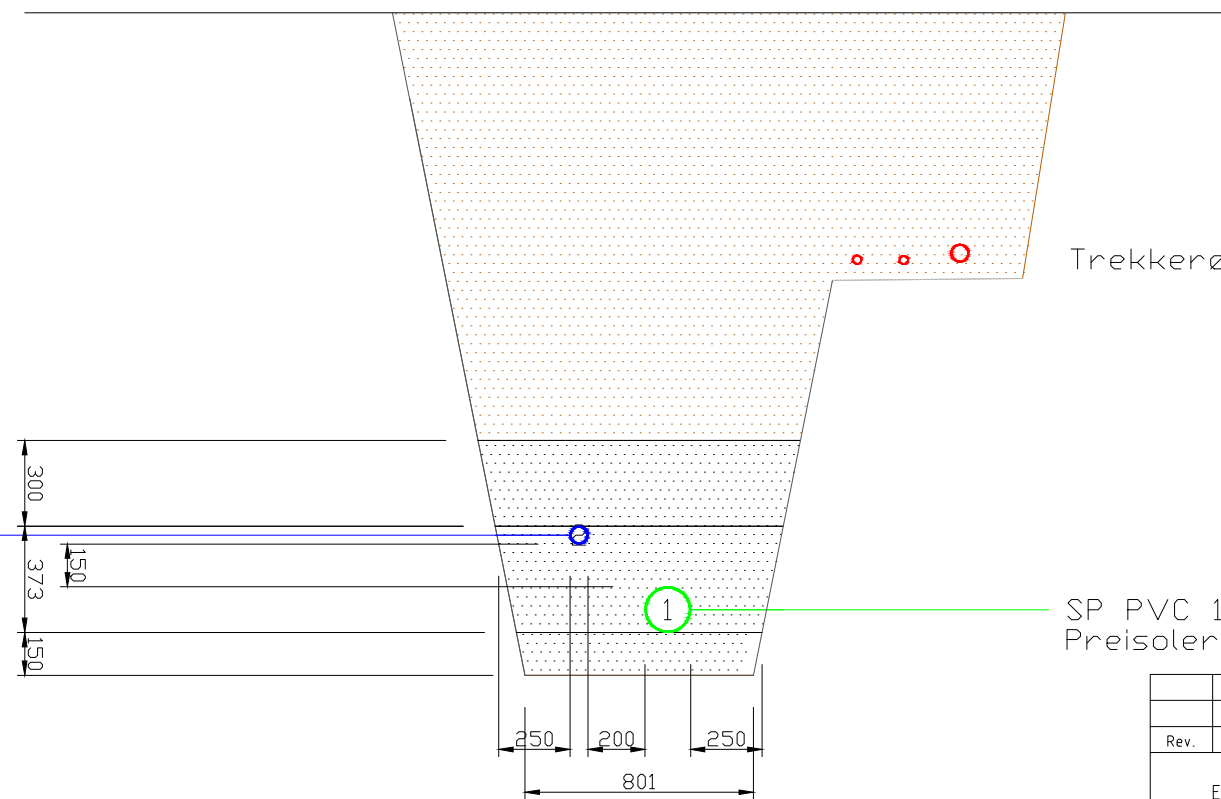

Trekkerør 2 x 40mm og 1 x 75mm

SP PVC 160x4,7 SDR 34,4
Preisolert rør

| Rev. | Revisjonen gjelder | Dato | Tegnet | Kontr. | Godkjent |
|------|-----------------------------|--------------|----------|-----------------|----------|
| | Engerdal Østfjell | Målestokk | Dato | 26 oktober 2018 | |
| | Grøftesnitt - Anbudstegning | | Tegnet | ABurde | |
| | | | Kontr. | DMythe | |
| | | | Godkjent | | |
| | | Arkiv bet. | | | |
| | | Erstatn. for | | | |
| | | Tegning nr. | H201 | Rev. | 0 |