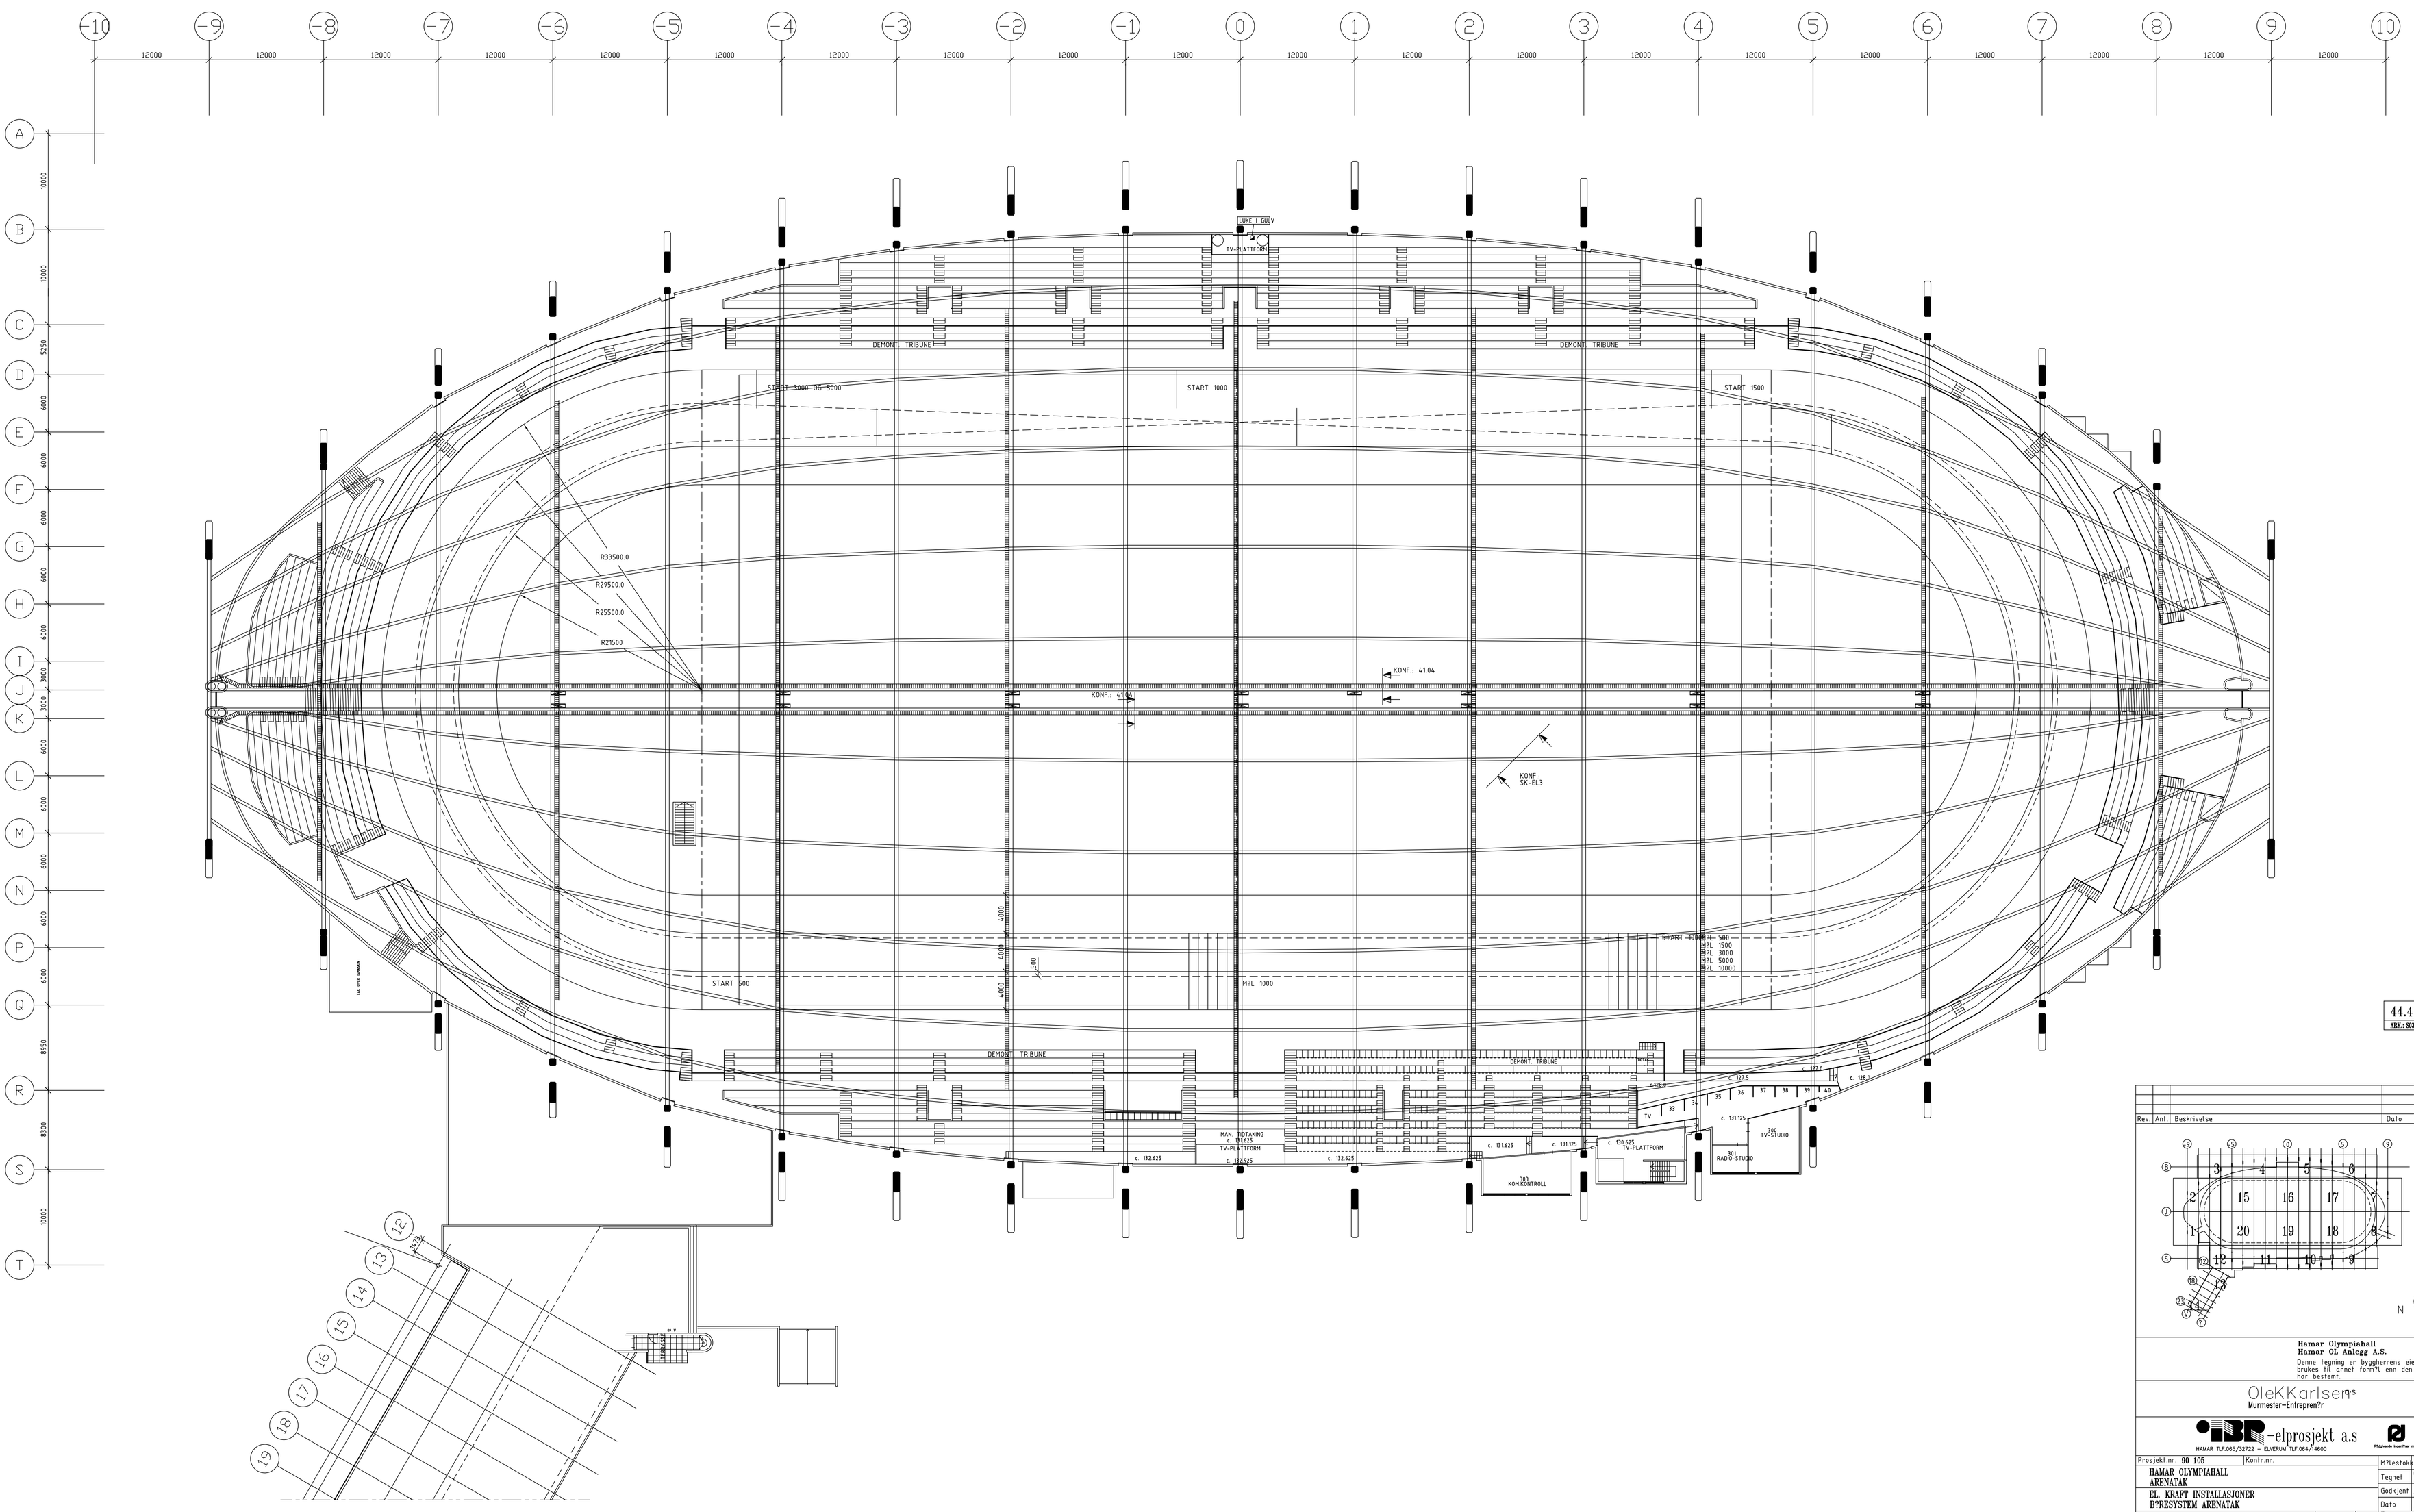

Rev.	Ant.	Beskrivelse	Dato	Sign.	Godk.

Hamar Olympiahall
Hamar OL Anlegg A.S.

Denne tegning er byggherrens eiendom og kan ikke brukes til annet formål enn den hensikt som den har bestemt.

OleKKarlsen as
Murmester–Entreprenør

BR-elprosjekt a.s
HAMAR TLF.065/32722 – ELVERUM TLF.064/14600

Prosjekt.nr. 90 105	Kontr.nr.		
HAMAR OLYMPIAHALL ARENATAK		Målestokk	1:200
		Tegnet	TIM
EL. KRAFT INSTALLASJONER		Godkjent	JN
BYGGESYSTEM ARENATAK		Dato	01.12.92
Tegningsnr. 13A 1 EA 7.2	HALL RIE	Tegn.nr. 44.41	Rev.