


HOVEDFORDELING 'GR.1' LYS/TEKNISK

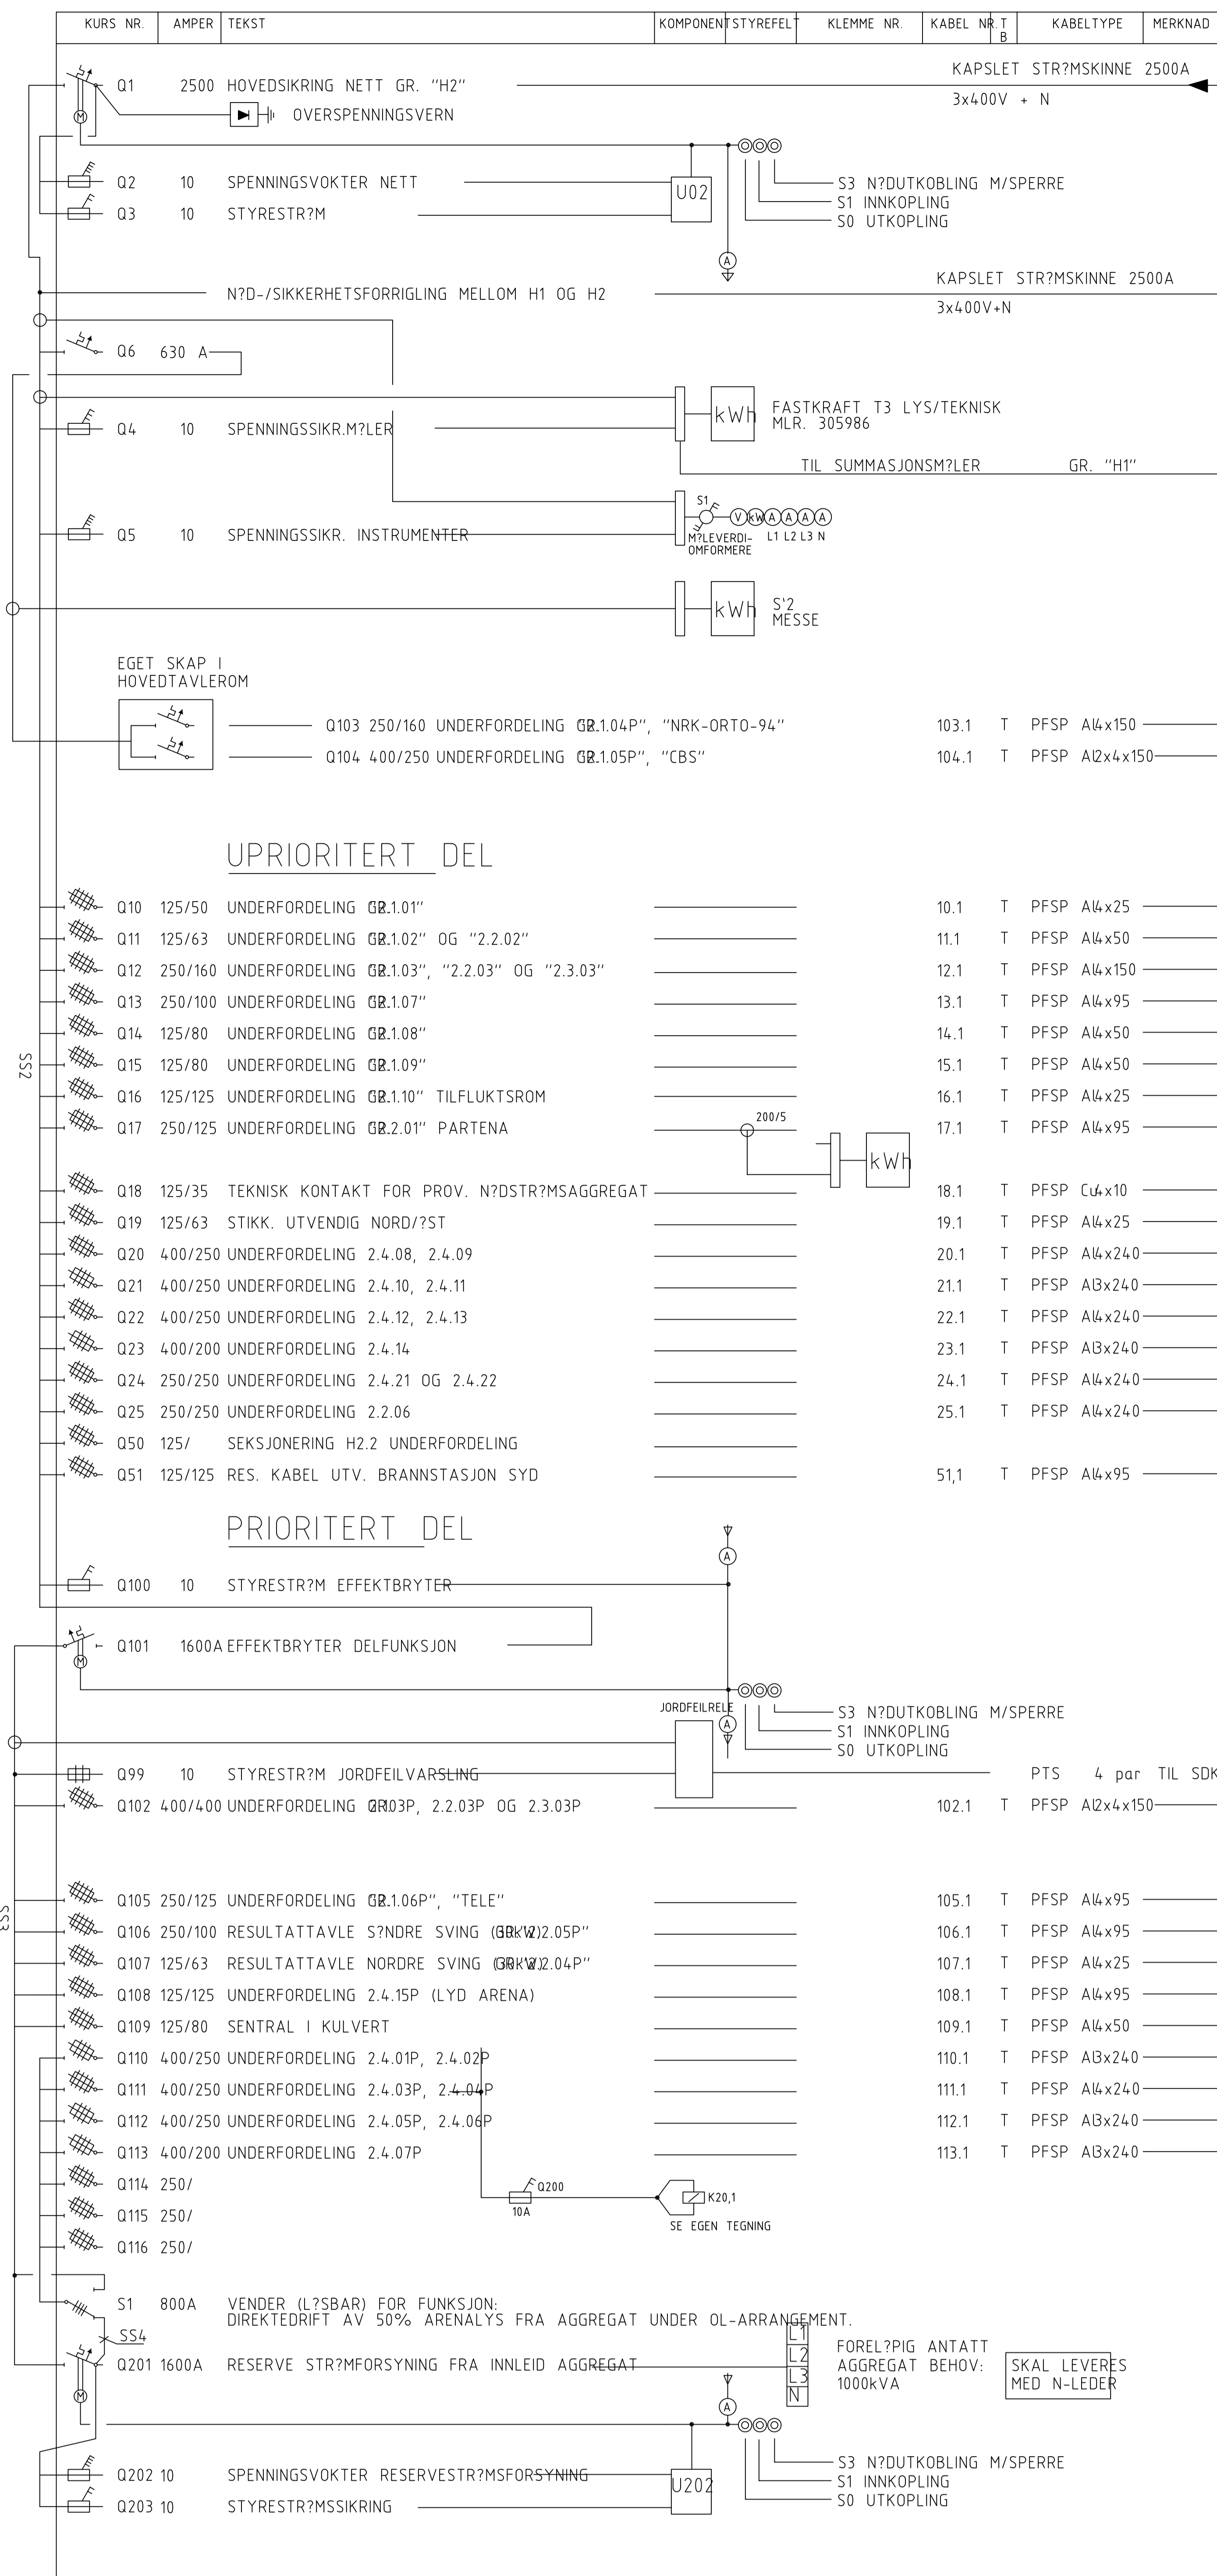

UPRIORITERT DEL



PRIORITERT DEL

HOVEDTAVLE - OPPRISS

M?L 1 : 50 (FORSLAG)

TAVLEN ER TILJENGELIG P? BAKSIDEN


HOVEDFORDELING 'GR.2' LYS/TEKNISK

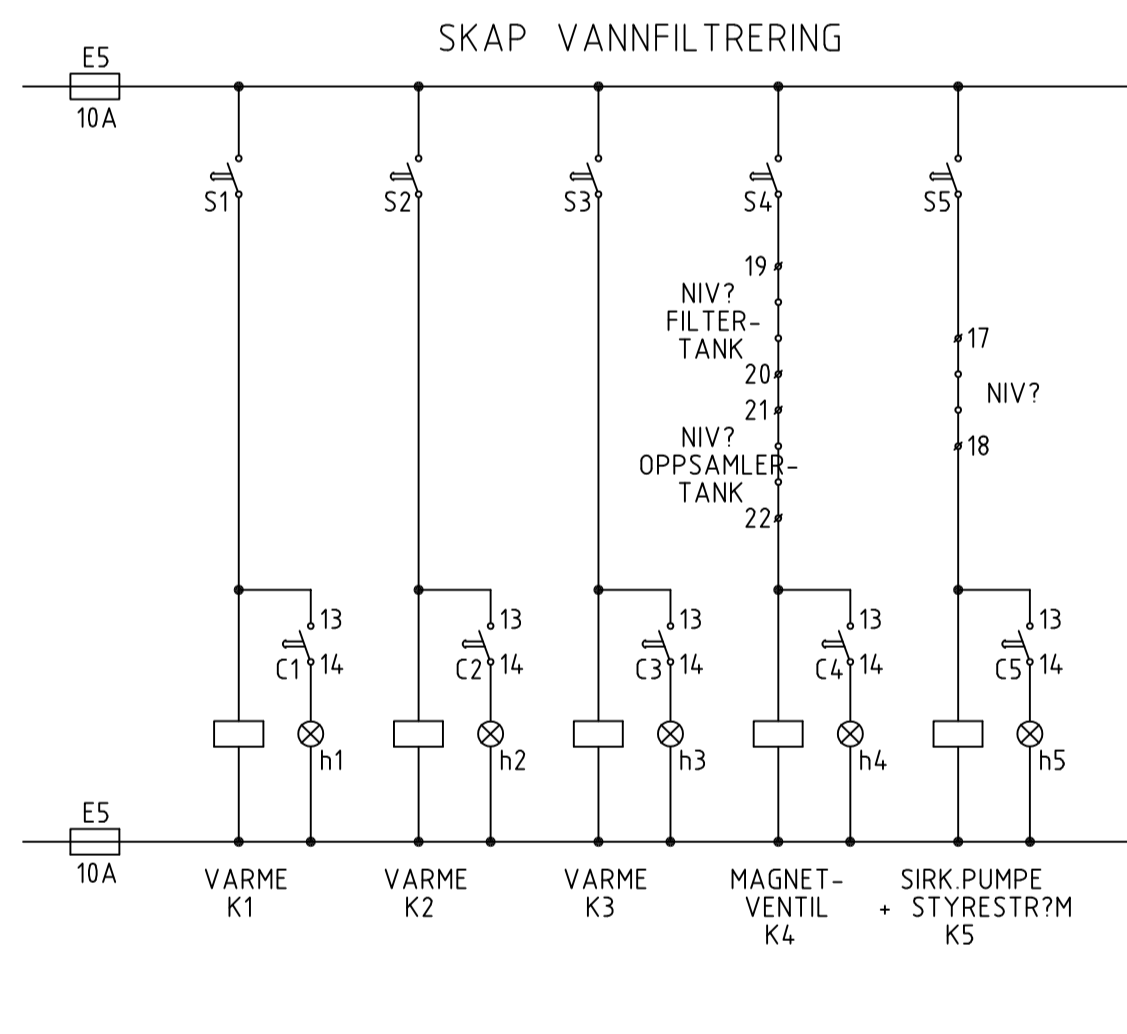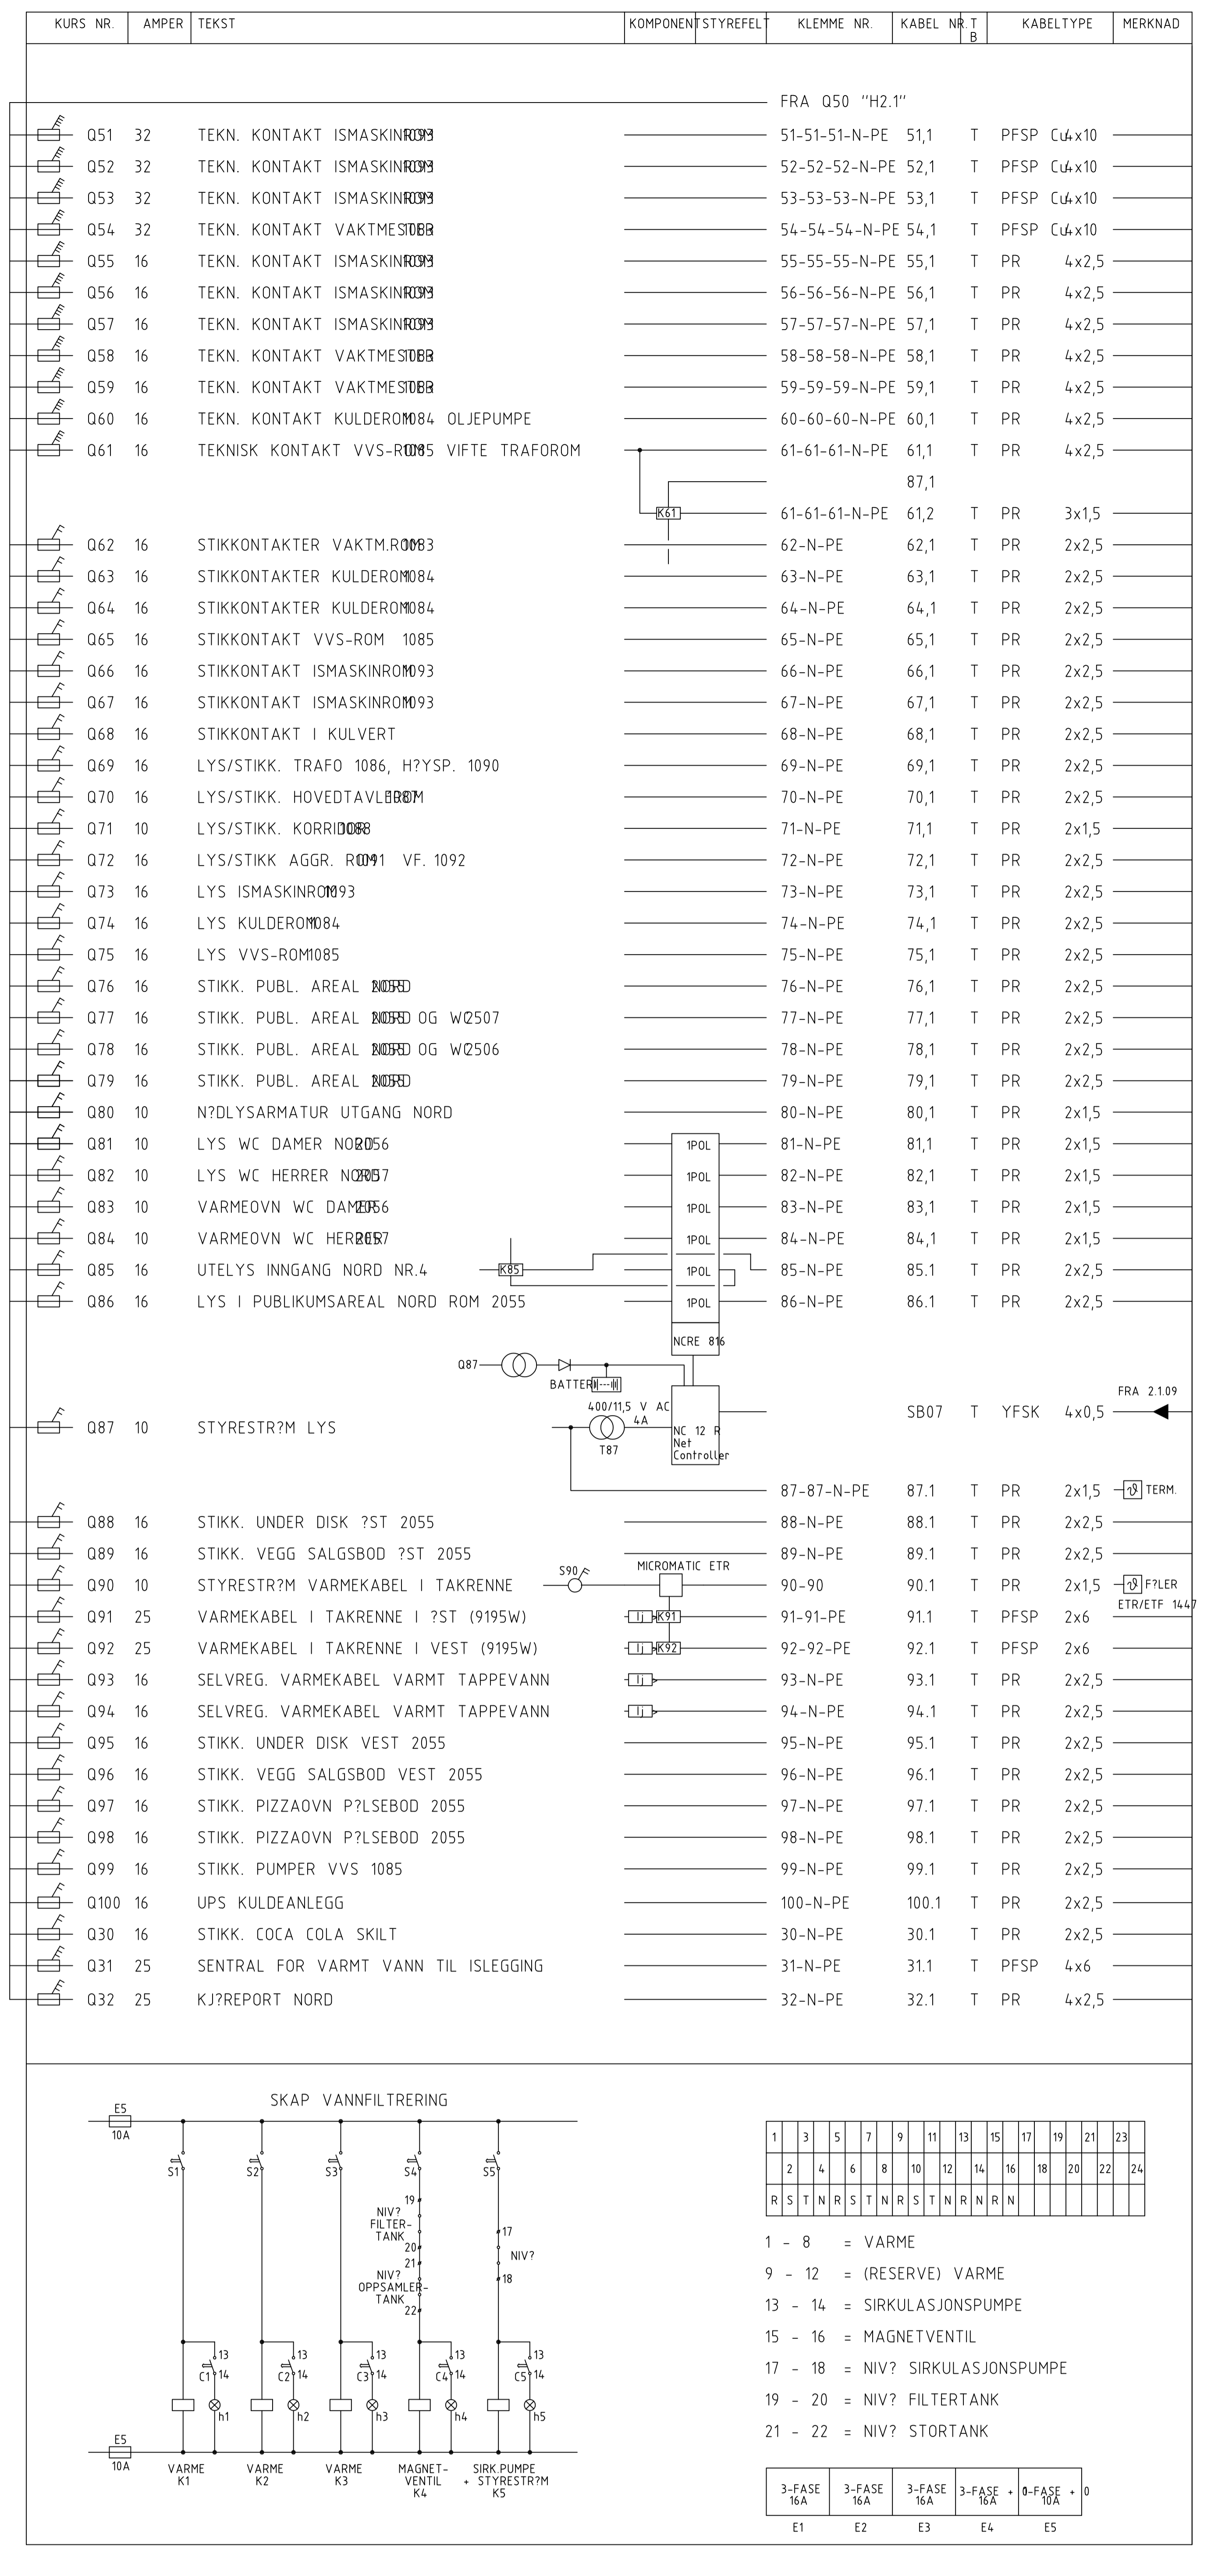

1	3	5	7	9	11	13	15	17	19	21	23
2	4	6	8	10	12	14	16	18	20	22	24
R	S	T	N	R	S	T	N	R	N	R	N

- 1 - 8 = VARME
- 9 - 12 = (RESERVE) VARME
- 13 - 14 = SIRKULASJONSPUMPE
- 15 - 16 = MAGNETVENTIL
- 17 - 18 = NIV? SIRKULASJONSPUMPE
- 19 - 20 = NIV? FILTERTANK
- 21 - 22 = NIV? STORTANK

3-FASE 16A	3-FASE 16A	3-FASE 16A	3-FASE 16A	0-FASE 10A	0
E1	E2	E3	E4	E5	

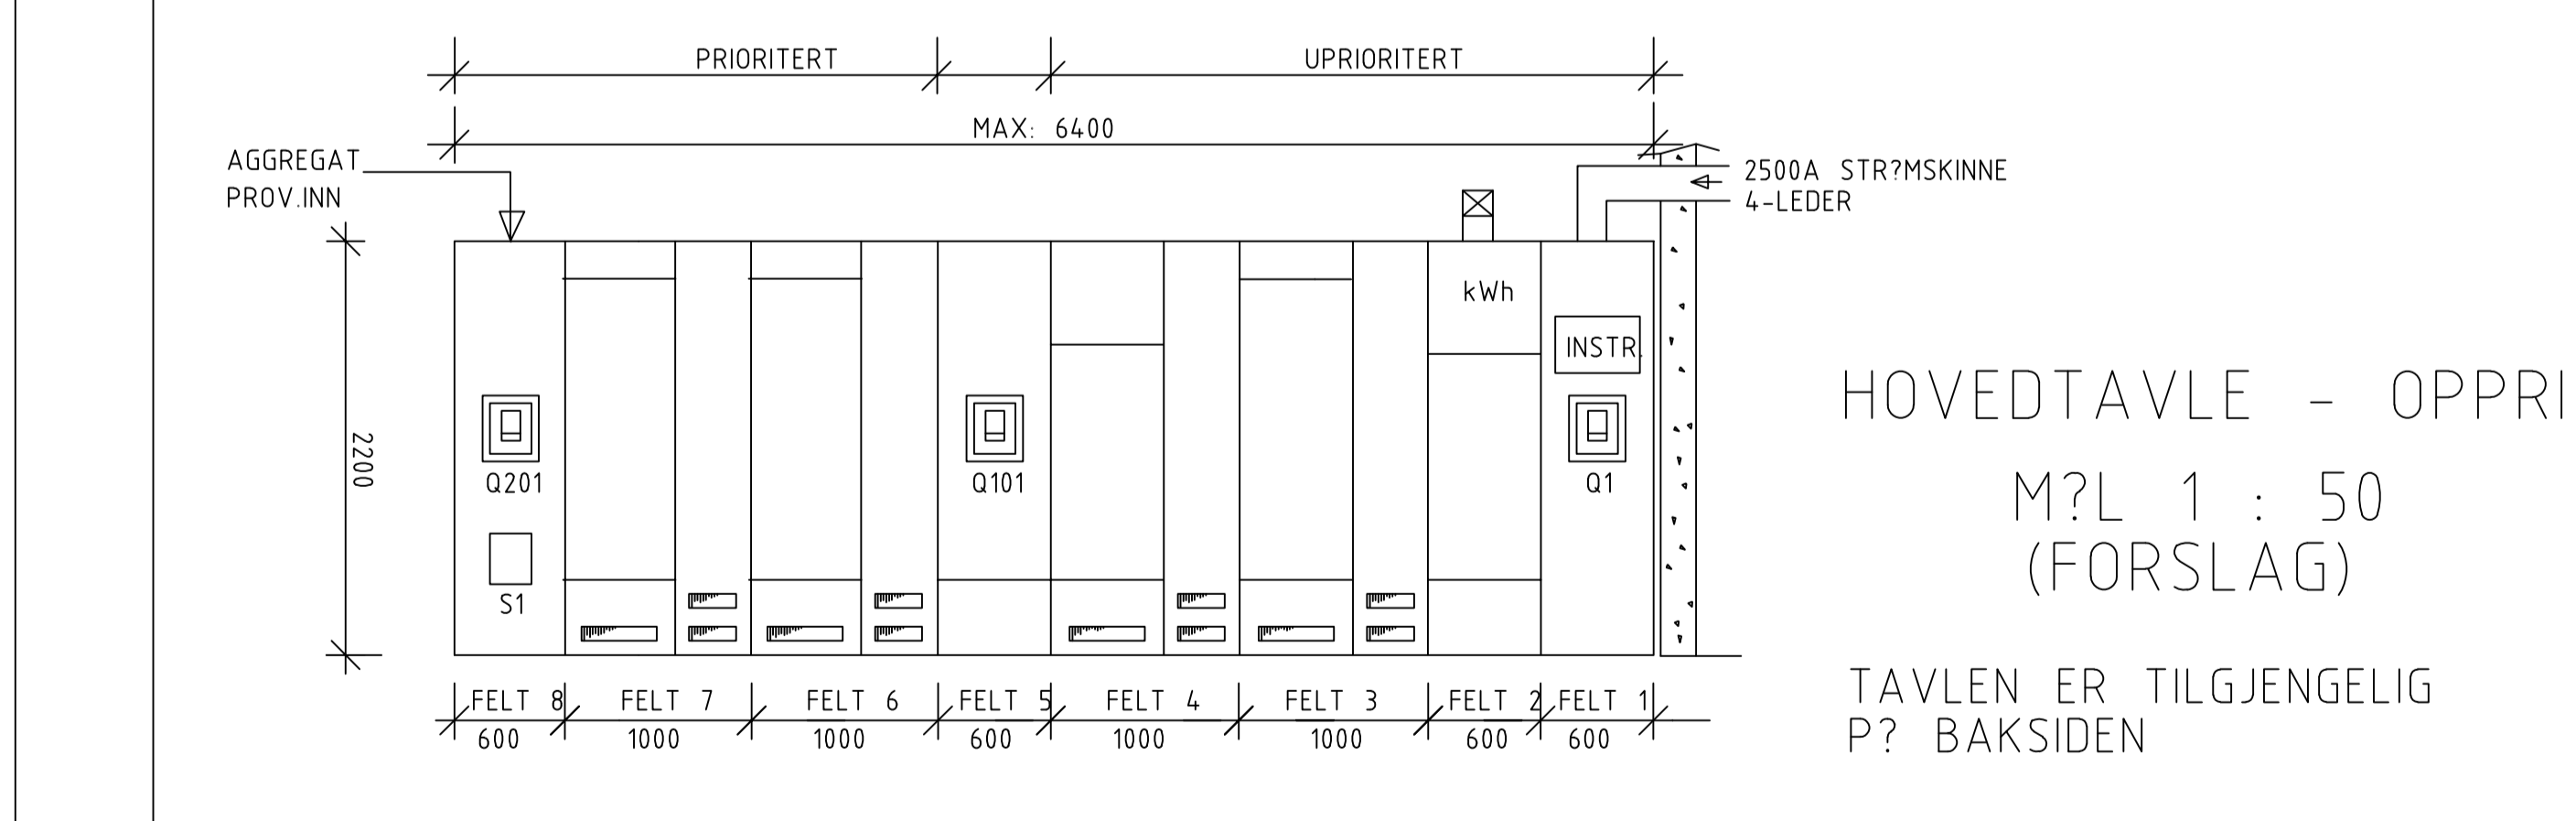

Project information and company details for Hamar Olymptahall.

IBR - elprosjekt a.s.
 Karmester-Entrepren?r
 OeKKarlsen's
 Hamar Olymptahall
 Hamar OL-anlegg A.S.
 Denne tegning er byggherrens eiendom og kan ikke brukes til annet form?rt enn den hensikt som er nevnt i bestillingen.

Prosjekt nr: 90 105
 HAMAR TLF: 62 53 27 22 - ELVERUM TLF: 62 41 46 00

EL-KRAFTINSTALLASJONER "LYS/TEKNISK"
 HOVEDFORDELING GR. "H2.1"
 Tegningsnr. 13A 1 EA 7.2

432.02 C



Project information and company details for Hamar Olymptahall.

IBR - elprosjekt a.s.
 Karmester-Entrepren?r
 OeKKarlsen's
 Hamar Olymptahall
 Hamar OL-anlegg A.S.
 Denne tegning er byggherrens eiendom og kan ikke brukes til annet form?rt enn den hensikt som er nevnt i bestillingen.

Prosjekt nr: 90 105
 HAMAR TLF: 62 53 27 22 - ELVERUM TLF: 62 41 46 00

EL-KRAFTINSTALLASJONER "LYS/TEKNISK"
 HOVEDFORDELING GR. "H2.2"
 Tegningsnr. 13A 1 EA 7.2

432.02 A