FORDELINGSGRUPPE 2E4.03P (230/400V)

KURS NR.	AMPER	TEKST	KOMPONENT	STYREFELT	KLEMME NR.	KABEL NR.	T/B	KABELTYPE	MERKNAD
		STIGER FRA GR. "H2"				H2 111.1	B	PFSP 4x240	
		STIGER TIL GR. 2.4.04P				H2 111.2	B	PFSP 4x240	
Q1	125/63	SEKJSONERINGSBRYTER FOR ARMATURER MED F?RSTESIFFER 3							
Q305	10	ARMATUR NR05	K305		305-305-PE	305	B	PR 2x4	
Q307	10	ARMATUR NR07	K307		307-307-PE	307	B	PR 2x4	
Q309	10	ARMATUR NR09	K309		309-309-PE	309	B	PR 2x4	
Q317	10	ARMATUR NR17	K317		317-317-PE	317	B	PR 2x4	
Q319	10	ARMATUR NR19	K319		319-319-PE	319	B	PR 2x4	
Q321	10	ARMATUR NR21	K321		321-321-PE	321	B	PR 2x4	
Q355	10	ARMATUR NR55	K355		355-355-PE	355	B	PR 2x2,5	
Q357	10	ARMATUR NR57	K357		357-357-PE	357	B	PR 2x2,5	
Q359	10	ARMATUR NR59	K359		359-359-PE	359	B	PR 2x2,5	
Q373	10	ARMATUR NR73	K373		373-373-PE	373	B	PR 2x2,5	
Q375	10	ARMATUR NR75	K375		375-375-PE	375	B	PR 2x2,5	
Q377	10	ARMATUR NR77	K377		377-377-PE	377	B	PR 2x2,5	
		1 x NC 24R 1 x NC PROM 3 x NC-RE 810							
Q2	125/63	SEKSJONERINGSBRYTER FOR ARMATURER MED F?RSTESIFFER 4							
Q405	10	ARMATUR NR05	K405		405-405-PE	405	B	PR 2x4	
Q407	10	ARMATUR NR07	K407		407-407-PE	407	B	PR 2x4	
Q409	10	ARMATUR NR09	K409		409-409-PE	409	B	PR 2x4	
Q417	10	ARMATUR NR17	K417		417-417-PE	417	B	PR 2x4	
Q419	10	ARMATUR NR19	K419		419-419-PE	419	B	PR 2x4	
Q421	10	ARMATUR NR21	K421		421-421-PE	421	B	PR 2x4	
Q455	10	ARMATUR NR55	K455		455-455-PE	455	B	PR 2x2,5	
Q457	10	ARMATUR NR57	K457		457-457-PE	457	B	PR 2x2,5	
Q459	10	ARMATUR NR59	K459		459-459-PE	459	B	PR 2x2,5	
Q473	10	ARMATUR NR73	K473		473-473-PE	473	B	PR 2x2,5	
Q475	10	ARMATUR NR75	K475		475-475-PE	475	B	PR 2x2,5	
Q477	10	ARMATUR NR77	K477		477-477-PE	477	B	PR 2x2,5	
Q10	10	STYRESTR?M	400/11,5 4A T10 T10 T10		X2:		B	YF-SK4x0,5	
					X2:		B	YF-SK4x0,5	
Q3	125/63	SEKSJONERINGSBRYTER FOR STYRESTR?M OG TEKNISK							
Q11	16	LEDELYS			11-N-PE	11,1	B	PR 2x2,5	
Q12	16	RESERVE			12-N-PE		B		
Q13	10	RESERVE			13-N-PE		B		
Q14	10	LYS OVER TAVLE 2403P OG 2410			14-N-PE	14,1	T	PR 2x1,5	
					BRYTER UTVENDIG P? VENSTRE SKAPSIDE				
Q15	16	TEKNISK KONTAKT P? TAVLE UTVENDIG VENSTRE SIDE			416-6 216+j DOBB. TETT 2				

NB!
ALLE ARENA-ARMATURER SKAL
TILKOBLES 400V 2-FASET KURS

ST?LPLATESKAP
IP 44
B=1500
D=300
H=1500

433.2403 A

Rev.	Anf.	Beskrivelse	Dato	Sign.	Godk.
A		INNTEGNET TRAFOER T10	15.07.94	MB	JN

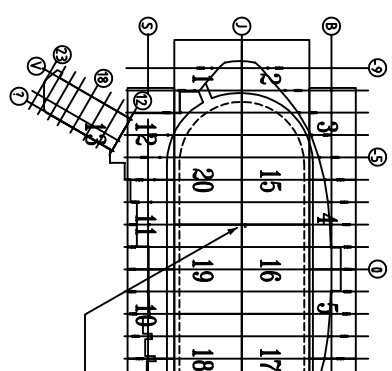

Hamar Olympiahall
Hamar OL Anlegg A.S.

Denne tegning er byggherrens eiendom og kan ikke brukes til annet formål enn den hensikt som har bestemt.

OlekKarlsens
Murmester-Entreprenør

ELBR-elprosjekt a.s
HAMAR TLF. 62 53 27 22 – ELVERUM TLF. 62 41 46 00

Prosjekt.nr. 90 105	Kontr.nr.	Målestokk	- - -
HAMAR OLYMPIAHALL ARENATAK		Tegnet	TIM
EL-KRAFT INSTALLASJONER		Godkjent	JN
UNDERFORDELING GR.2.4.03P		Dato	01.12.92
Tegningsnr. 13A 1 EA 7.2	HALL RIE	Tegn.nr.	433.2403
		Rev.	A