



Planutsnitt levegg 1:20

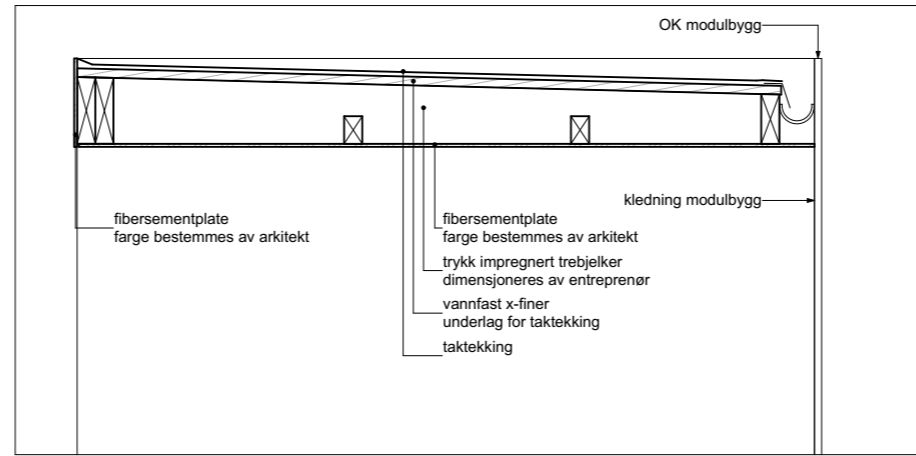

Snitt tak levegg 1:20

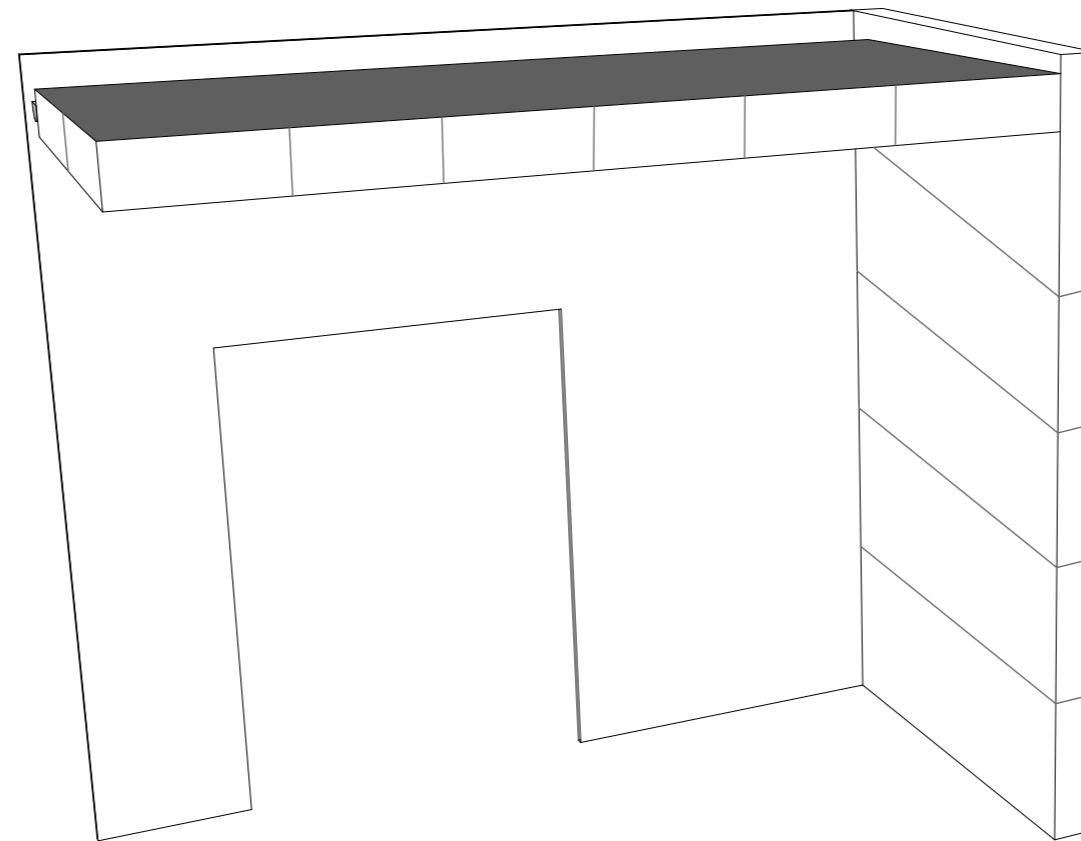

Perspektiv levegg modul

Tegningsnummer:	Rev.:
A.60.233.01	
Tittel:	
Skjema levegg modul	
ANBUDSTEGNING	
SØKNADSTEGNING	
DETALJPROSJEKT	
ARBEIDSTEGNING	
DOKUMENTASJONSTEGNING	

Rev	Dato	Beskrivelse	Sign
-----	------	-------------	------

Lokaliseringsfigur:

ARKITEKT (ARK): Lusparken Arkitekter as

Brattørgata 5 7010 Trondheim
73 83 14 00
firmapost@lusparken.no
www.lusparken.no

Byggherre: Statsbygg

Biskop Gunnerus' gate 6 0155 Oslo
815 55 045 postmottak@statsbygg.no

Tittel:	Godkjent:
Mosjøen fengsel	
Skjema levegg modul	
Kontroll prosjekt	
Sign.:	Kontroll:
Filnavn:	
A.60.233.01.pdf	
Dato opprettet:	
12.04.2018	
Målestokk:	A3
1:20, 1:50	
Kontroll utførende	
Sign.:	Kontroll:

Tegningsnummer:	Rev.:	Prosjektnr.
A.60.233.01		17720
		Prosjektnr. entr.
		####