


ID	YD-04a	
Bygg	V01	
Antall	1	24
Retning	H	

Sett utenfra

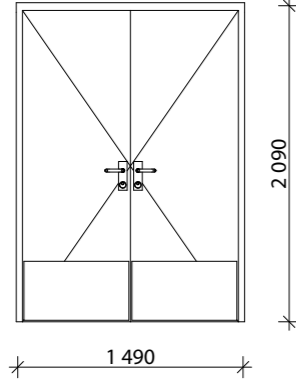

Størrelse	B=	1 490
	H=	2 090
Brannklasse		
Lydkrav		
U-verdi	---	
Sparkeplate	<input checked="" type="checkbox"/>	
Terskel	-	
Dør materiale	Metall	
Dørblad innside	Maling-03	
Dørblad utside	Maling-03	
Glass		
Rømningsvei	<input type="checkbox"/>	
Min. åpnings fri.		
Anmerkning	Kvalitet og overflate som tåler vått miljø og hard bruk	


Tegningsnr: A61-301	Revisjon:
-------------------------------	-----------

Tegning:
YD og V - Ytterdør og Vindu Skjema

NB: Alle koter og mål kontrolleres på stedet

Rev	Dato	Beskrivelse	Sign	Kontr
18/01/2019			FS	BR

Lokalisering:

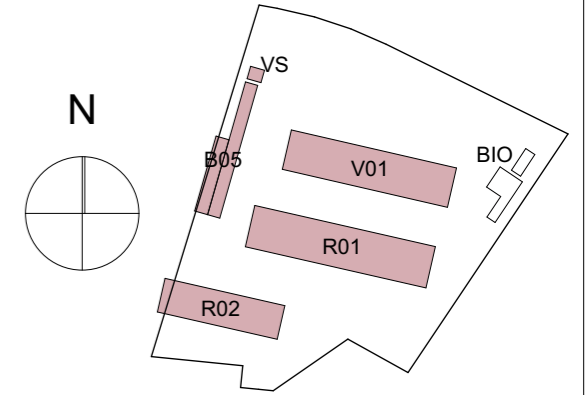

Prosjekteringsgruppen

- **ARK:** PLUS Arkitektur
- **RIB:** Rådg. ing. Bygg
- **RIE:** Rådg. ing. Elektro
- **RIV:** Rådg. ing. VVS

Fase:

FORPROSJEKT

Prosjekterende:

PLUSARKITEKTUR

Storgata 5
1607 Fredrikstad
Lakkegata 55 A
0187 Oslo
T: +47 69 11 32 10
post@plusarkitektur.no

Byggherre:
Fredrikstad Kommune
Tomteveien 30
1618 Fredrikstad

Prosjekt:
Tomteveien 45
Tomteveien 39-45
1618 Fredrikstad

Projektnr.:
17054
Tegningsnr.:
A61-301

Tegning:
YD og V - Ytterdør og Vindu Skjema

Kontroll prosjekt.
Sign. Kontroll
FS BR

Kontroll utførende
Sign. Kontroll

Opprettet dato:
Målestokk:
A3:

Revisjon dato:
21/01/2019
Revisjon:

NB: Sikkerhetsglass iht. TEK 10. Leverandør kontrollerer vinduer mot brannrapport for brannklasser og fribredde, lyd rapport for lydkrav og RIBfy rapport for U-verdi.
Dette er ikke produksjonstegninger. Leverandøren må kontrollere mål på stedet og utarbeide produksjonstegninger. Produksjonstegninger skal fremlegges for Arkitekt for kontroll og godkjenning.