
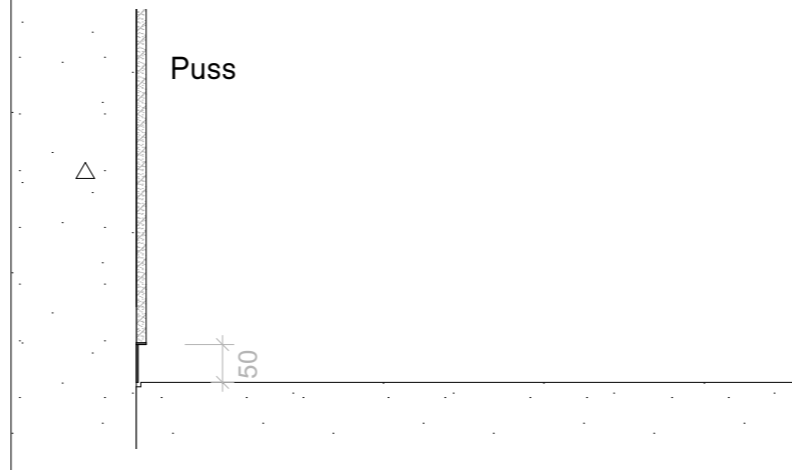


Utstillingsvegg - vertikalsnitt


Innvendige vegger og innside av yttervegg i utstillingsrom lektes ut 48mm. Utlekking kles med 12mm OSB bak 13mm robuste gipsplater. Utstillingsvegger skal ha skyggelist i overgang mot gulv og himling for bevegelse av luft.

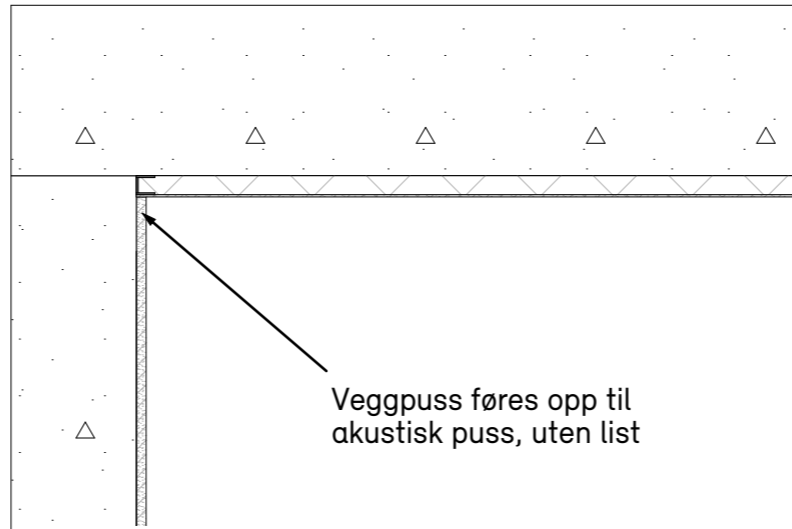


Pusset vegg - vertikalsnitt

Overgang mellom gulvoverflate og vegg utføres med skyggelist av stål, høyde 50 mm. List monteres direkte på veggsgjikt av betong.

Alternativer for avslutning av pusset vegg mot gulv

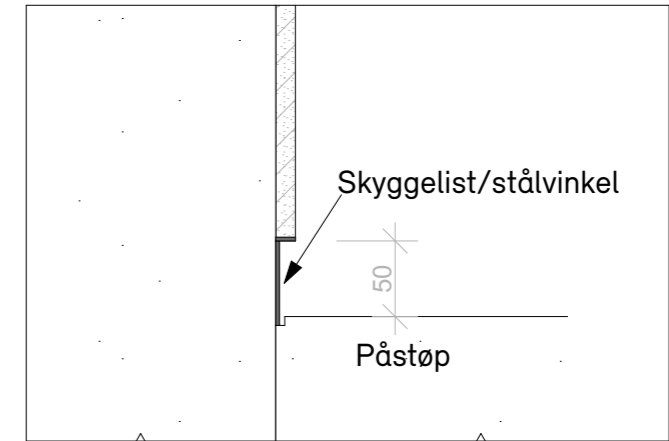

Alt. 1

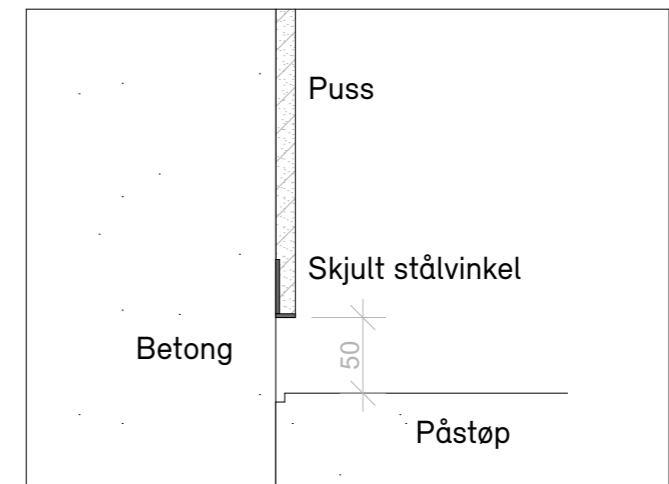

Alt. 2

		PROSJEKTNR. SB:	
		1129201	
Tittel:		Godkjent	
Villa Grande		ØR	
Tilbygg		Kontroll prosjekt.	
Listverk utstillingsvegg		Sign. Kontroll	
A50-6		PBS MES	
Utvidet skisseprosjekt		Filnavn	
Haydesystem: NN2000		Dato	
SB Tegningsnummer:		18.01.19	
Eiendomsnummer Byggsnummer Etasje Fag Systemkode Type tegn. Lepenr. Prosj.fase Rev. Status		Målestokk	
778 1914 A 200 A50-6		1:10, 1:5	
		Kontroll utførende	
		Sign. Kontroll	
		Prosjektnr. for	
		prosjekterende/lev.	