


DØRSKJEMA									
ID	ID-01	ID-02	ID-03	ID-04	ID-05	ID-06	ID-07	ID-09	ID-10
Slagretning	H	V	V	V	H	H	H	V	V
Åpningstype	Sidehengslet	Sidehengslet	Sidehengslet	Sidehengslet	Dobbel pivot-dør	Sidehengslet	Dobbel faldedør multi-panel	Sidehengslet	Sidehengslet
Antall	1	1	1	1	1	1	1	1	1
Glassareal	0,000	0,000	0,000	0,000	0,000	0,000	0,000	0,000	0,000
Anmerking	NB - lydkrav 35db.	NB - lydkrav 40db	"Skjult" dør med puss-overflate		Pivot-dør med aluminiumskum-overflate				"Skjult" dør med puss-overflate

DØRSKJEMA							
ID	ID-11	ID-12	ID-13	YD-01	YD-02	YD-03	YD-04
Slagretning	V	H	H	H	V	V	H
Åpningstype	Sidehengslet	Sidehengslet	Sidehengslet	Sidehengslet	Sidehengslet	Sidehengslet	Sidehengslet
Antall	1	1	1	1	1	1	1
Glassareal	0,000	0,000	3,880	5,438	0,000	3,980	2,283
Anmerking	Dør med aluminiumskum-overflate	Dør med aluminiumskum-overflate					

Glassvegg inne

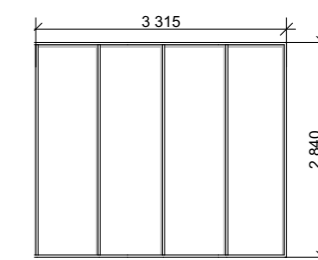

IGV-01

NB - ID-14 skal høre til samme stålsystem

SKJEMA CURTAIN WALL DØRER

ID	ID-14	ID-15	ID-16	ID-17	ID-18	ID-19
Åpningstype	Sidehengslet speilvendt	Sidehengslet	Sidehengslet	Sidehengslet	Sidehengslet	Sidehengslet
Slagretning	H	H	H	H	H	H
Antall	1	1	1	1	1	1
B=	855	950	950	750	750	990
H=	2 780	3 855	2 540	2 540	2 540	2 540
Anmerking	Ståldør med glass i speil	Tett ståldør	Tett ståldør	Finert tredør	Finert tredør	Finert tredør

MERK. Nesten alle dører har enten lydkrav eller brannkrav eller begge. Videre prosjektering kan medføre endringer. Se branntegning. Det er ikke laget lydtegning, men dør mellom verksted og utstilling har lydkrav.

Se beskrivelse for materialer. Det skal i hovedsak benyttes ståldører. Enkelte av dørene skal utføres som solide tredører med puss-overflate (ID-03, ID-10).

ID-5, ID-11, ID-12 skal spesialbygges med aluminiumskum-overflate.

		PROSJEKTNR. SB: 1129201
Tittel: Villa Grande Tilbygg Dørskjema A61-1 Utvidet skisseprosjekt Høydesystem: NN2000	TR A N S B O R D E R S T U D I O	Godkjent ØR Kontroll prosjekt. Sign. Kontroll PBS MES Filnavn Dato 18.01.19 Målestokk 1:100 Kontroll utførende Sign. Kontroll
SB Tegningsnummer: Eiendomsnummer Byggsnummer Etasje Fag Systemkode Type tegn. Lepen. Prosj.fase Rev. Status 778 1914 A 200 A61-1		Prosjektnr. for prosjekterende/lev.