


Utvendig betongtrapp kledd med tegl i inntrinn og opptrinn.

Alle veggflater i trapp er kledd med tegl.

Integrert belysning i teglvegg skal ha samme størrelse som 1 teglstein og ligge i flukt med teglvegg.

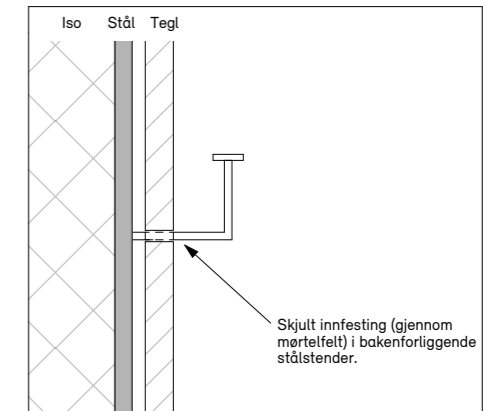

Tosidig håndløper av flatt stål (40x8mm). Håndløper i 1 høyde (80cm).

		PROSJEKTNR. SB:	
		1129201	
<b>Tittel:</b> <b>Villa Grande</b> <b>Tilbygg</b> <b>Skjema trapp 2</b> <b>A65-2</b> Utvidet skisseprosjekt Høydesystem: NN2000		<b>TRANSDERSTUDIO</b>	
SB Tegningsnummer:			
Eiendomsnummer: 778    Byggsnummer: 1914    Etasje: A    Type tegn.: 200    Lepenr.: A65-2		Godkjent ØR Kontroll prosjekt. Sign.    Kontroll PBS    MES Filnavn Dato 18.01.19 Målestokk 1:50, 1:10 Kontroll utførende Sign.    Kontroll	
Prosjektnr. for prosjekterende/lev.		Prosjektnr. for prosjekterende/lev.	