



Plan 1

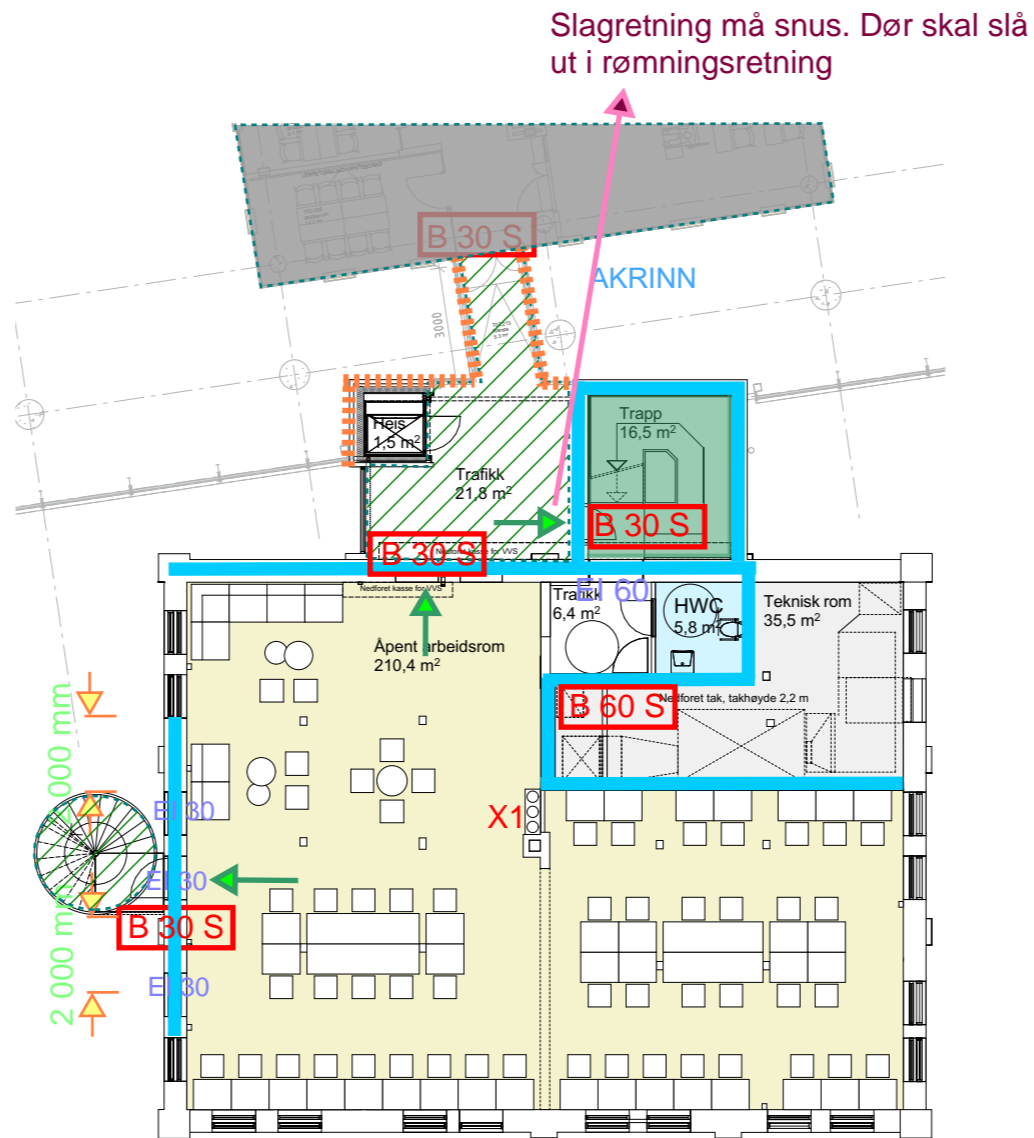

Plan 2

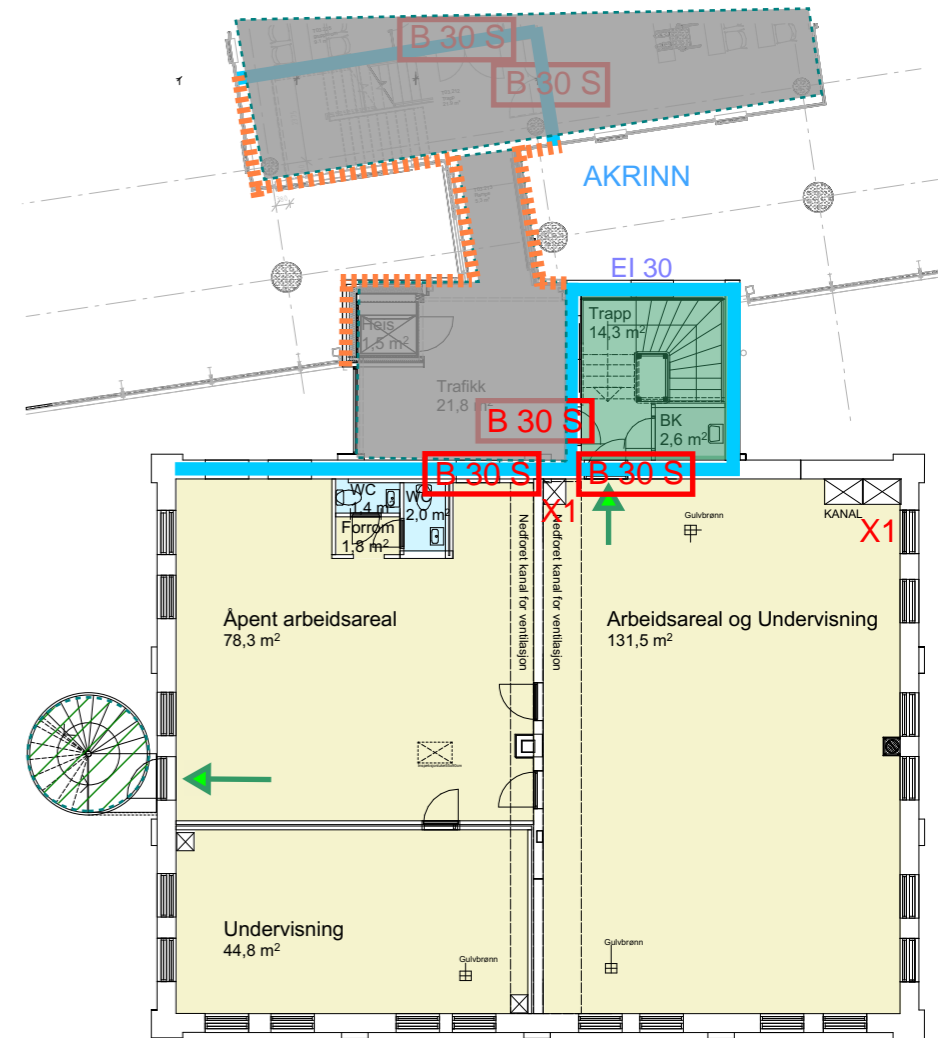

Plan 3

SYMBOLFORKLARING

- Branncellebegrensende skille EI 60 [B 60]
- Branncellebegrensende skille EI 30 [B 30]
- B 60 S Dører EI2 60-CSa
- B 30 S Dører EI2 30-CSa
- F 30 S Dører E 30-CSa
- EI 30 EI 30 Brannvindu
- EI 60 EI 60 Brannvindu
- ← Rømningsretning
- ← Adkomstvei Brannvesen
- Trapperom
- Rømningsveier
- Ikke en del av tiltaket

TEKSTFORKLARING

X1 Dersom installasjonssjaktene støpes/branntettes i hvert etasjeskille og kanalgjennomføringer brannisoleres, slik at etasjeskillets brannmotstand ikke svekkes og kanalene brannisoleres, kan sjaktveggene utføres uten brannmotstand. Ellers skal sjaktveggene ha samme brannmotstand som etasjeskille.

Hovedtrekk brannkonsept:

- Brannklasse: 3, Risikoklasse 2 (Kontor/Universitet)
- Bæresystem: R 90 A2-s1,d0 [A 90] vurdert som fravik
- Brannskiller med betydning for vertikal brannspredning (dekker, trapperom, sjaktvegger, o.l.): EI 60 (A60) vurdert som fravik
- Røykluker 1m² i taket av trapperom (med utløser i 1. etasje)

ANMERKNINGER

Det skal installeres/monteres følgende:

- Brannalarmanlegg, kategori 2
- Sprinkleranlegg, fulldekkende
- Slokkeutstyr slik at alle arealer dekkes
- Røykventilasjon i trapperom
- Ledesystem

Sjakter skal tettes i hvert dekke

Tegningen er en del av brannsikkerhetsstrategien for bygningen og skal sees i sammenheng med denne.

1.0	10.01.2018	Oppdatering krav til vindu med redusert brannmotstand	AH	JAB
0.0	06.12.2018	Første utsendelse	AH	JAB
Rev.	Dato	Revisjonen gjelder	Sign	Kontr.
Revisjoner				
Branntegning				
Tiltakshaver: Statsbygg				
WSP Engineering AS <small>Rådgivende ingeniører i byggeteknikk Engerøys vei 5 0275 Oslo Telefon: 23 27 80 00. Faks: 23 27 80 01</small>				
Prosjektnavn: Retorten - Gunnerus gate 1 - PRO RIBr			Adresse: Gunnerus gate 1 Postnr. sted: 7012 Gnr/Bnr 403 / 177	
Brannplan Plan 1, Plan 2 og Plan 3				
PROSJEKT	TEGNER	MÅLESTOKK		
prosjektnr: 1801091	1801091-BBR-P01	1 : 200 (A3)		