


12 13 14 

BM  
BL  
BK  
BJ  
BI  
BH  
BG  
BF  
BE  
BD  
BC  
BB  
BA  
AA  
AZ  
AY  
AX  
AW  
AV  
AU  
AT  
AS  
AR  
AQ  
AP  
AO  
AN  
AM  
AL  
AK  
AJ  
AI  
AH  
AG  
AF  
AE  
AD  
AC  
AB  
AA  
P  
O  
N  
M  
L  
K  
J  
I  
H  
G  
F  
E  
D  
C  
B

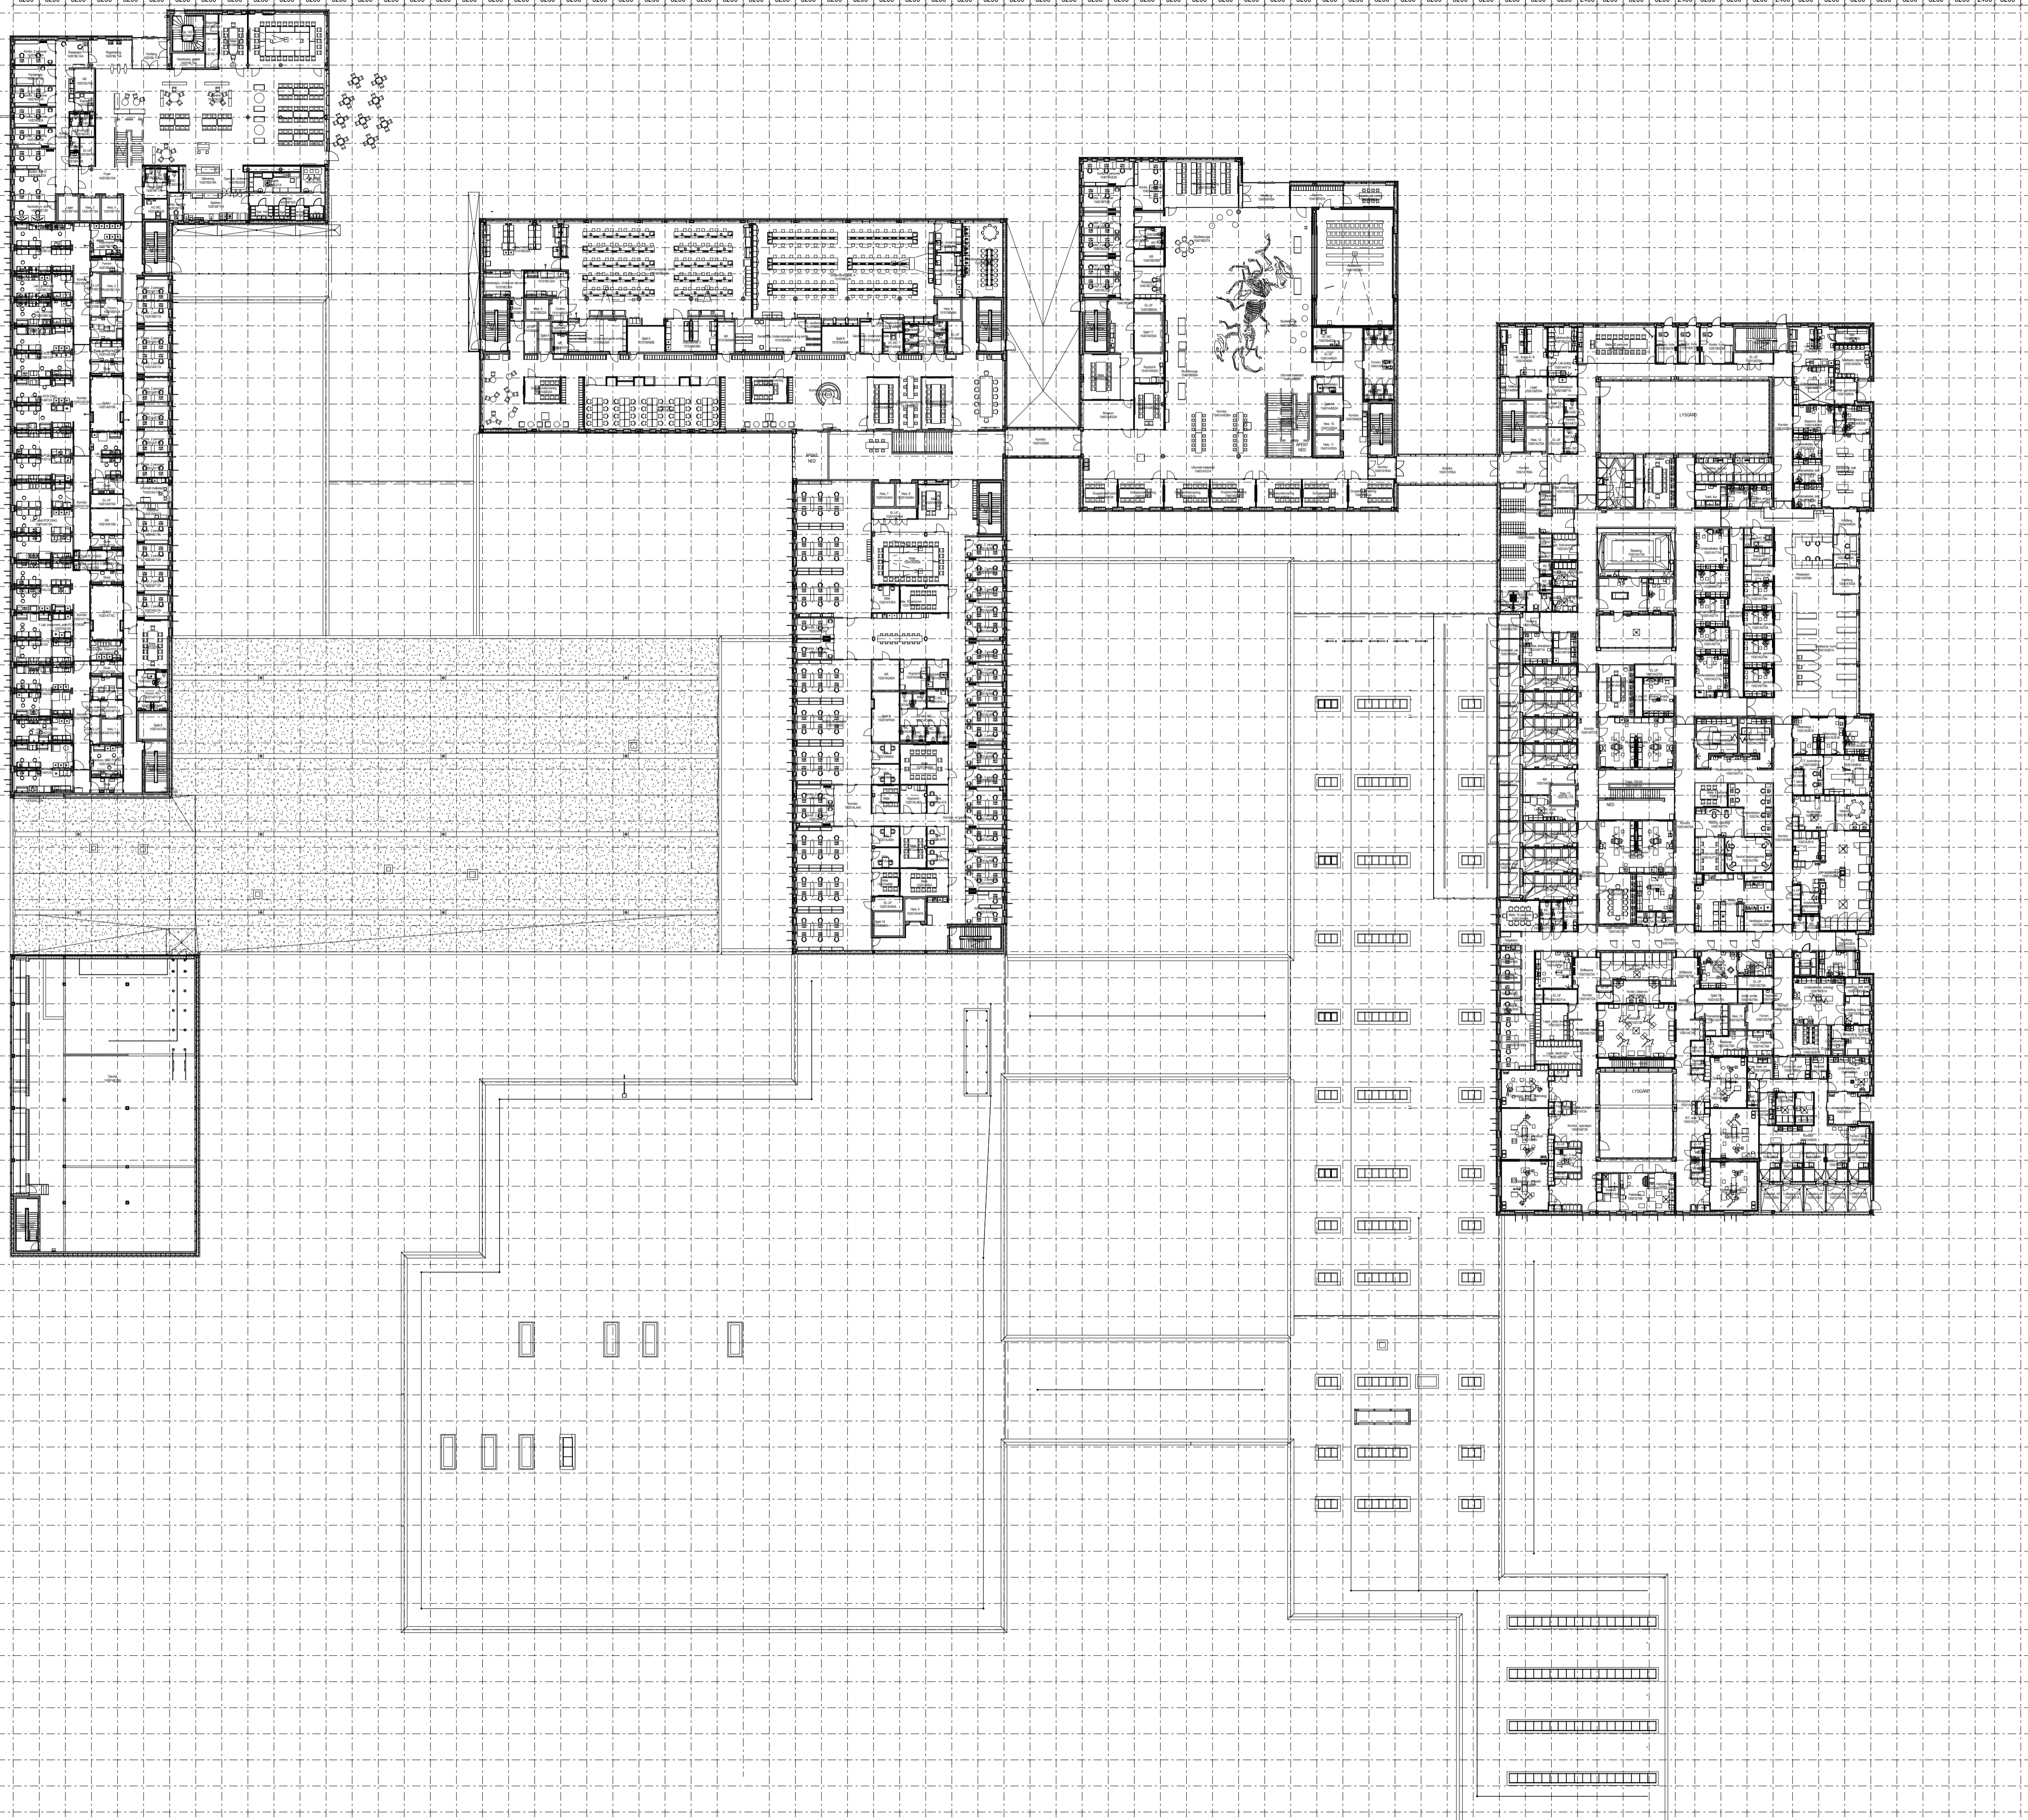



Rev	Dato	Prosjekt	SIGN / KONTROL / GODKJ
SB Tegningsnummer: 14323 XXX 01 A 200 20 401 03 C			
Komplektsnummer, Byggnummer, Etasje, Fag, Systemkode, Type tegn, Løpnr., Prosj fase, Rev., Status			
Prosjekteringsgruppen: 121069-A			

Foreløpig Trykk  
03.12.2018

### PG CAMPUS ÅS

- ARK
- RIB
- RIE
- RIV
- RIG
- LARK
- RIR
- PLAN
- RIARK

Lokaliseringsfigur:

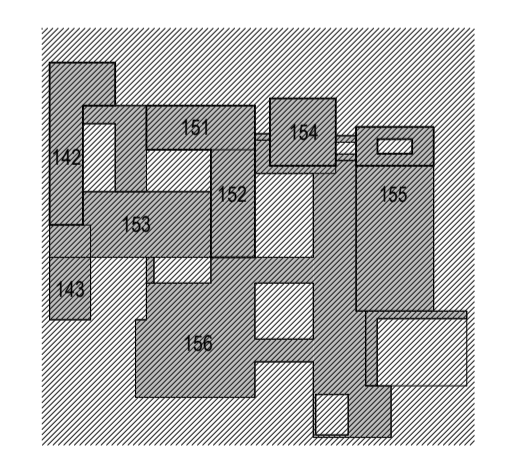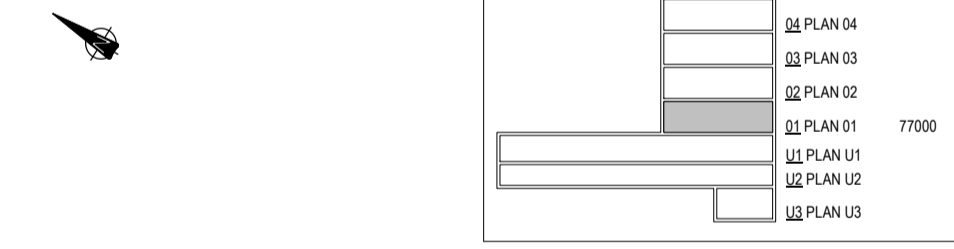

Fase DETALJPROSJEKT

**STATSBYGG**

PROSJEKTNR.SB:  
**1000501**

Tittel  
**CAMPUS ÅS, SLP**  
142, 143, 151, 152, 153, 154, 155, 156  
PLAN 01  
OVERSIKTSTEGNING

Godkjent	
Kontroll Prosjekt	
Sign.	Kontroll.
Godkjent	
Kontroll Utførende	
Sign.	Kontroll.

SB Tegningsnummer:	14323	XXX	01	A	200	20	401	03	C	121069-A
Komplektsnummer, Byggnummer, Etasje, Fag, Systemkode, Type tegn, Løpnr., Prosj fase, Rev., Status										