


12 13 14 

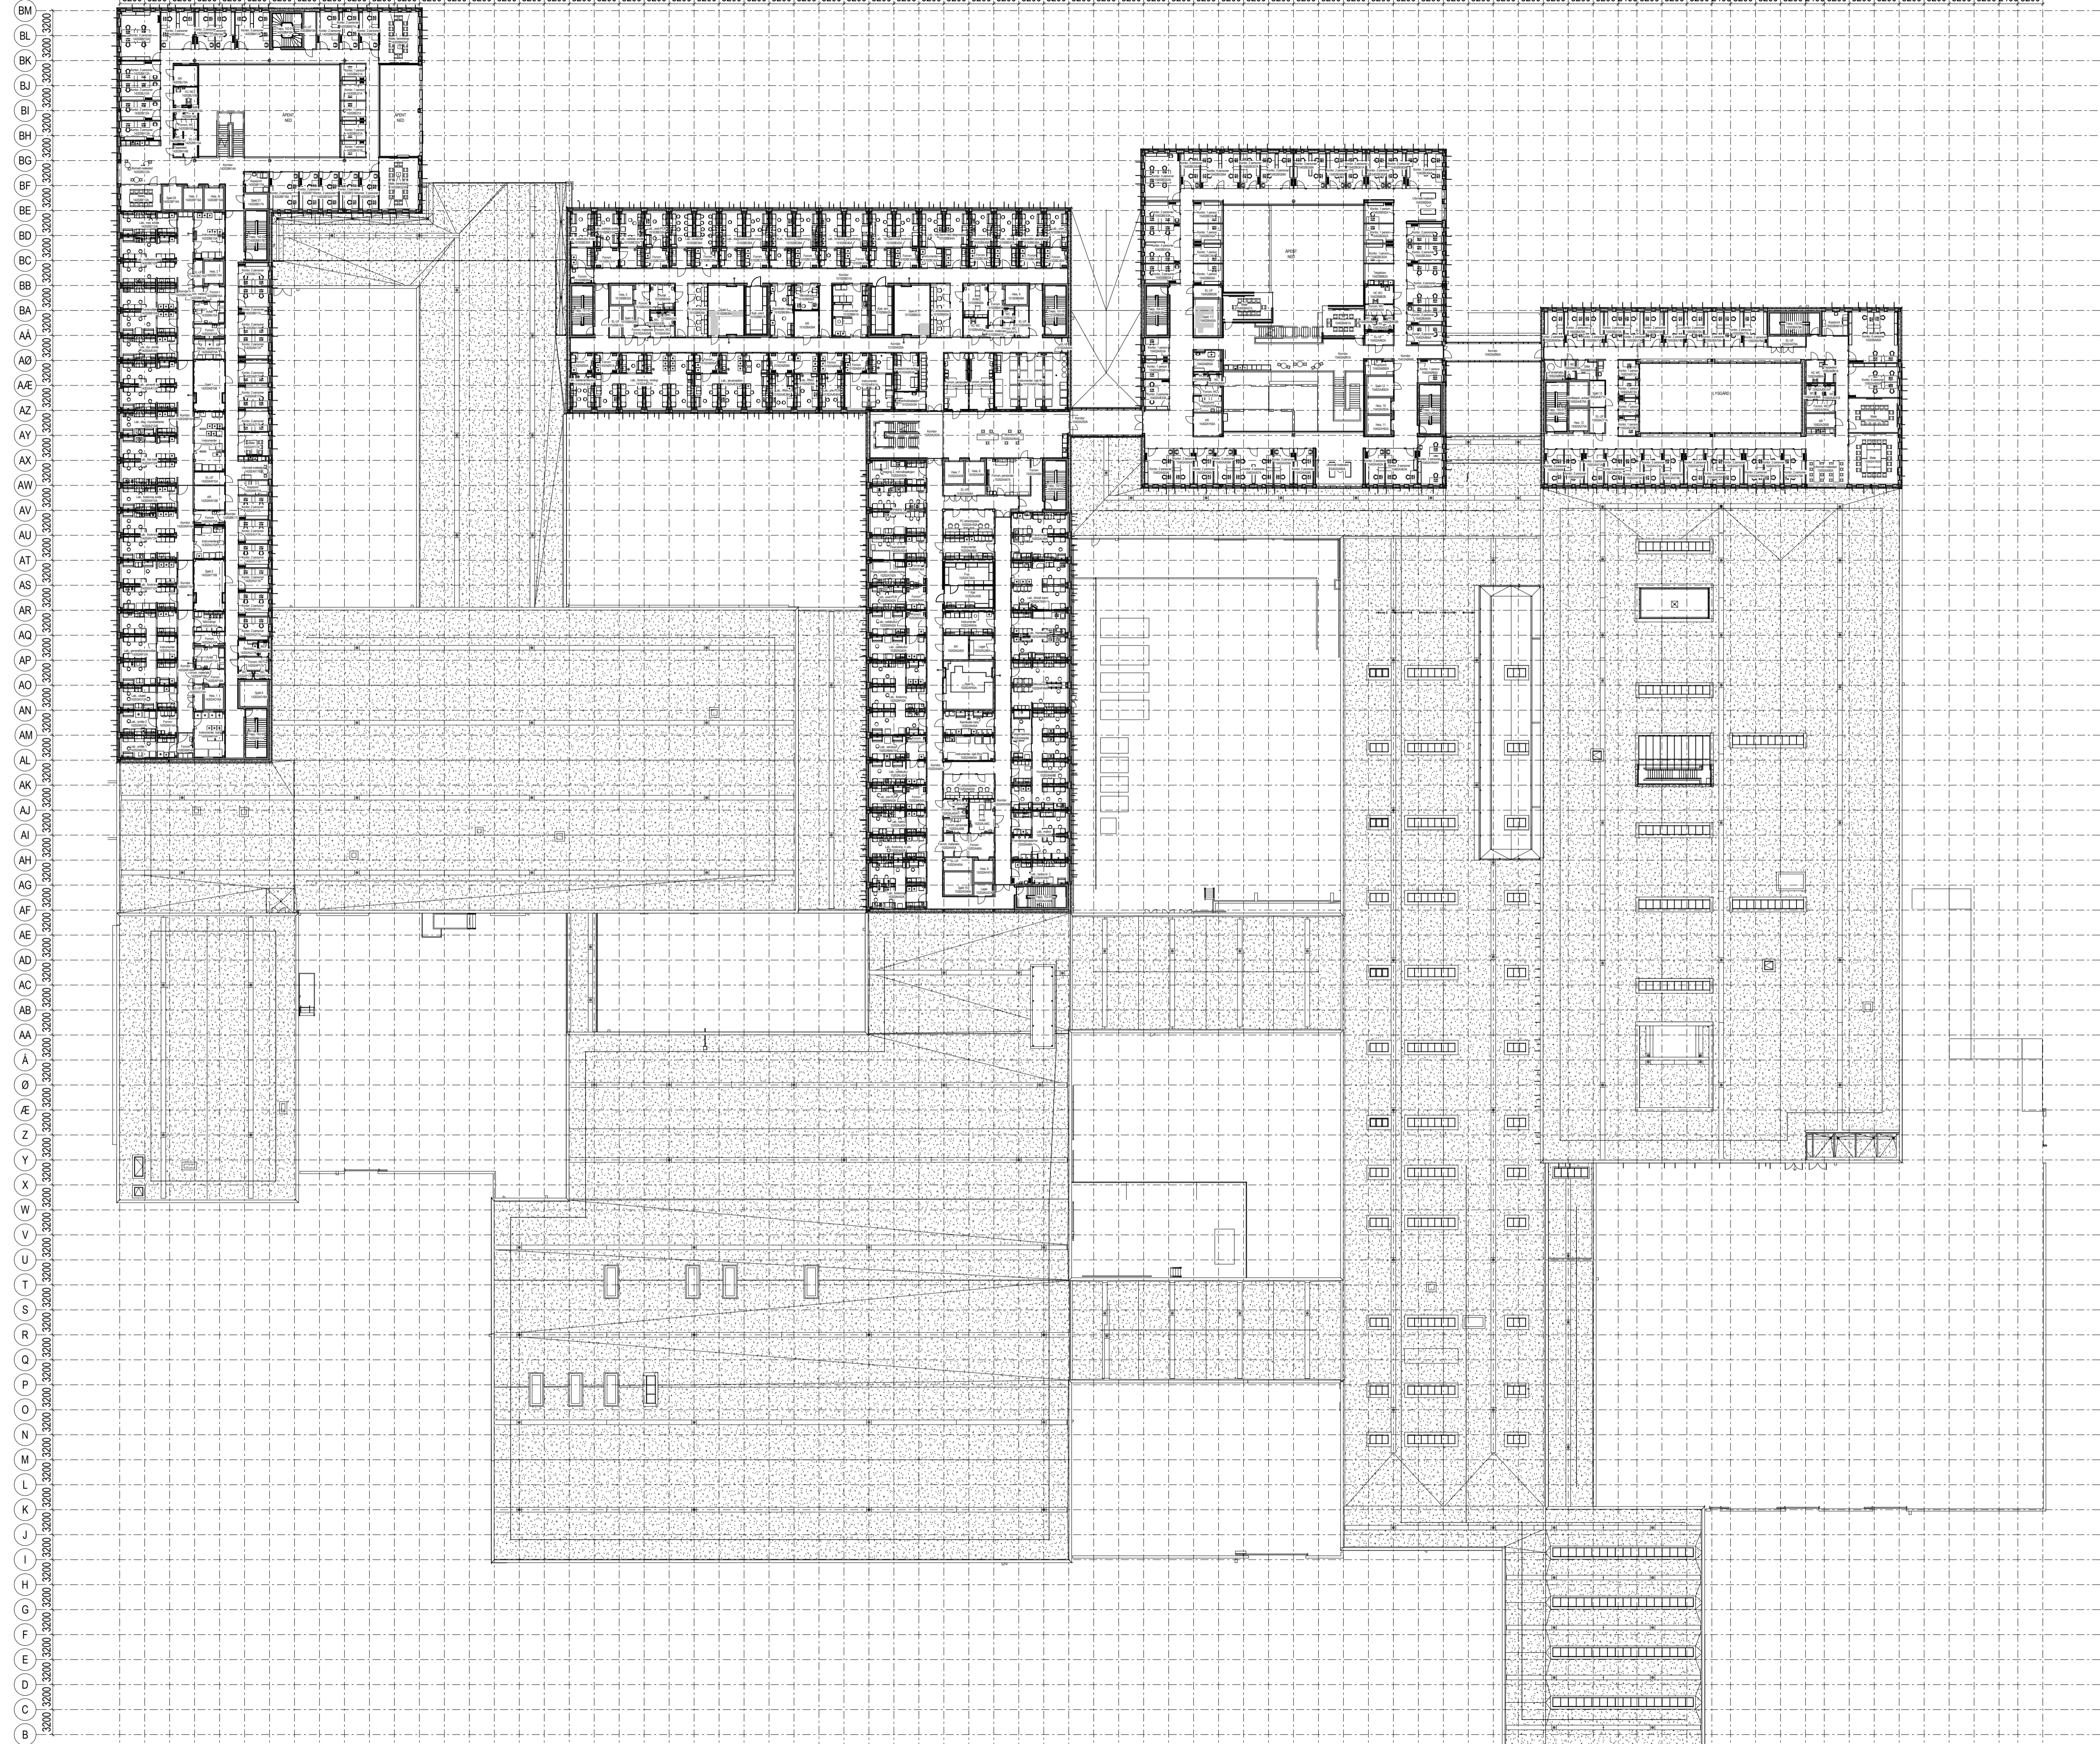

BM
BL
BK
BJ
BI
BH
BG
BF
BE
BD
BC
BB
BA
AA
AR
AZ
AY
AX
AW
AV
AU
AT
AS
AR
AO
AP
AD
AN
AM
AL
AK
AJ
AI
AH
AG
AF
AE
AD
AC
AB
AA
A
Ø
R
Z
Y
X
W
V
U
T
S
R
Q
P
O
N
M
L
K
J
I
H
G
F
E
D
C
B



Foreløpig Trykk
09.12.2018

Rev	Dato	Prosjekt	Godkjent	SIGN / KONTROL / GODKJ
SB Tegningsnummer: 14323 XXX 02 200 20 401 03 C 121069-A				
Komplektnummer, Byggsnummer, Etasje, Fag, Systemkode, Type tegn, Løpnr., Prosj fase, Rev., Status				
Prosjekteringsgruppen:				

PG CAMPUS ÅS

- ARK
- RIB
- RIE
- RIV
- RIG
- LARK
- RIR
- PLAN
- RIARK

Lokaliseringsfigur:

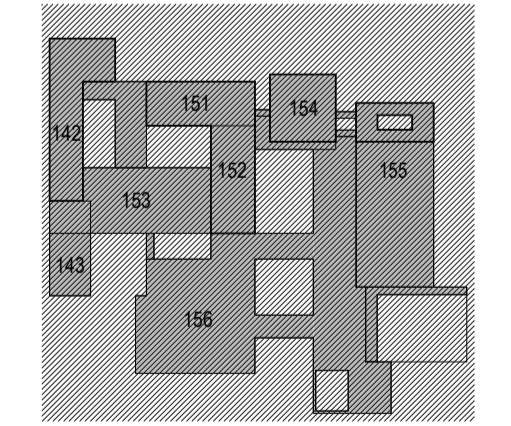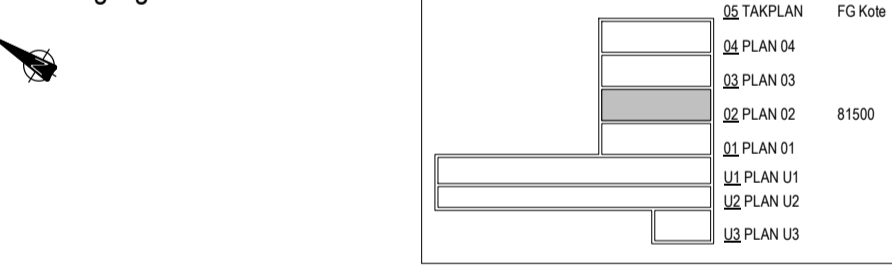

Fase DETALJPROSJEKT

STATSBYGG

PROSJEKTNR. SB:
1000501

Tittel
CAMPUS ÅS, SLP
142, 143, 151, 152, 153, 154, 155, 156
PLAN 02
OVERSIKTSTEGNING

Godkjent	Sign.	Kontroll.
Kontroll	Prosjekt	Sign.
Prosjekt	Sign.	Kontroll.
Utløst	Sign.	Kontroll.
Utløst	Sign.	Kontroll.

SB Tegningsnummer:	14323	XXX	02	A	200	20	401	03	C	121069-A
Komplektnummer, Byggsnummer, Etasje, Fag, Systemkode, Type tegn, Løpnr., Prosj fase, Rev., Status										
Prosjekteringsgruppen:										