


12 13 14 


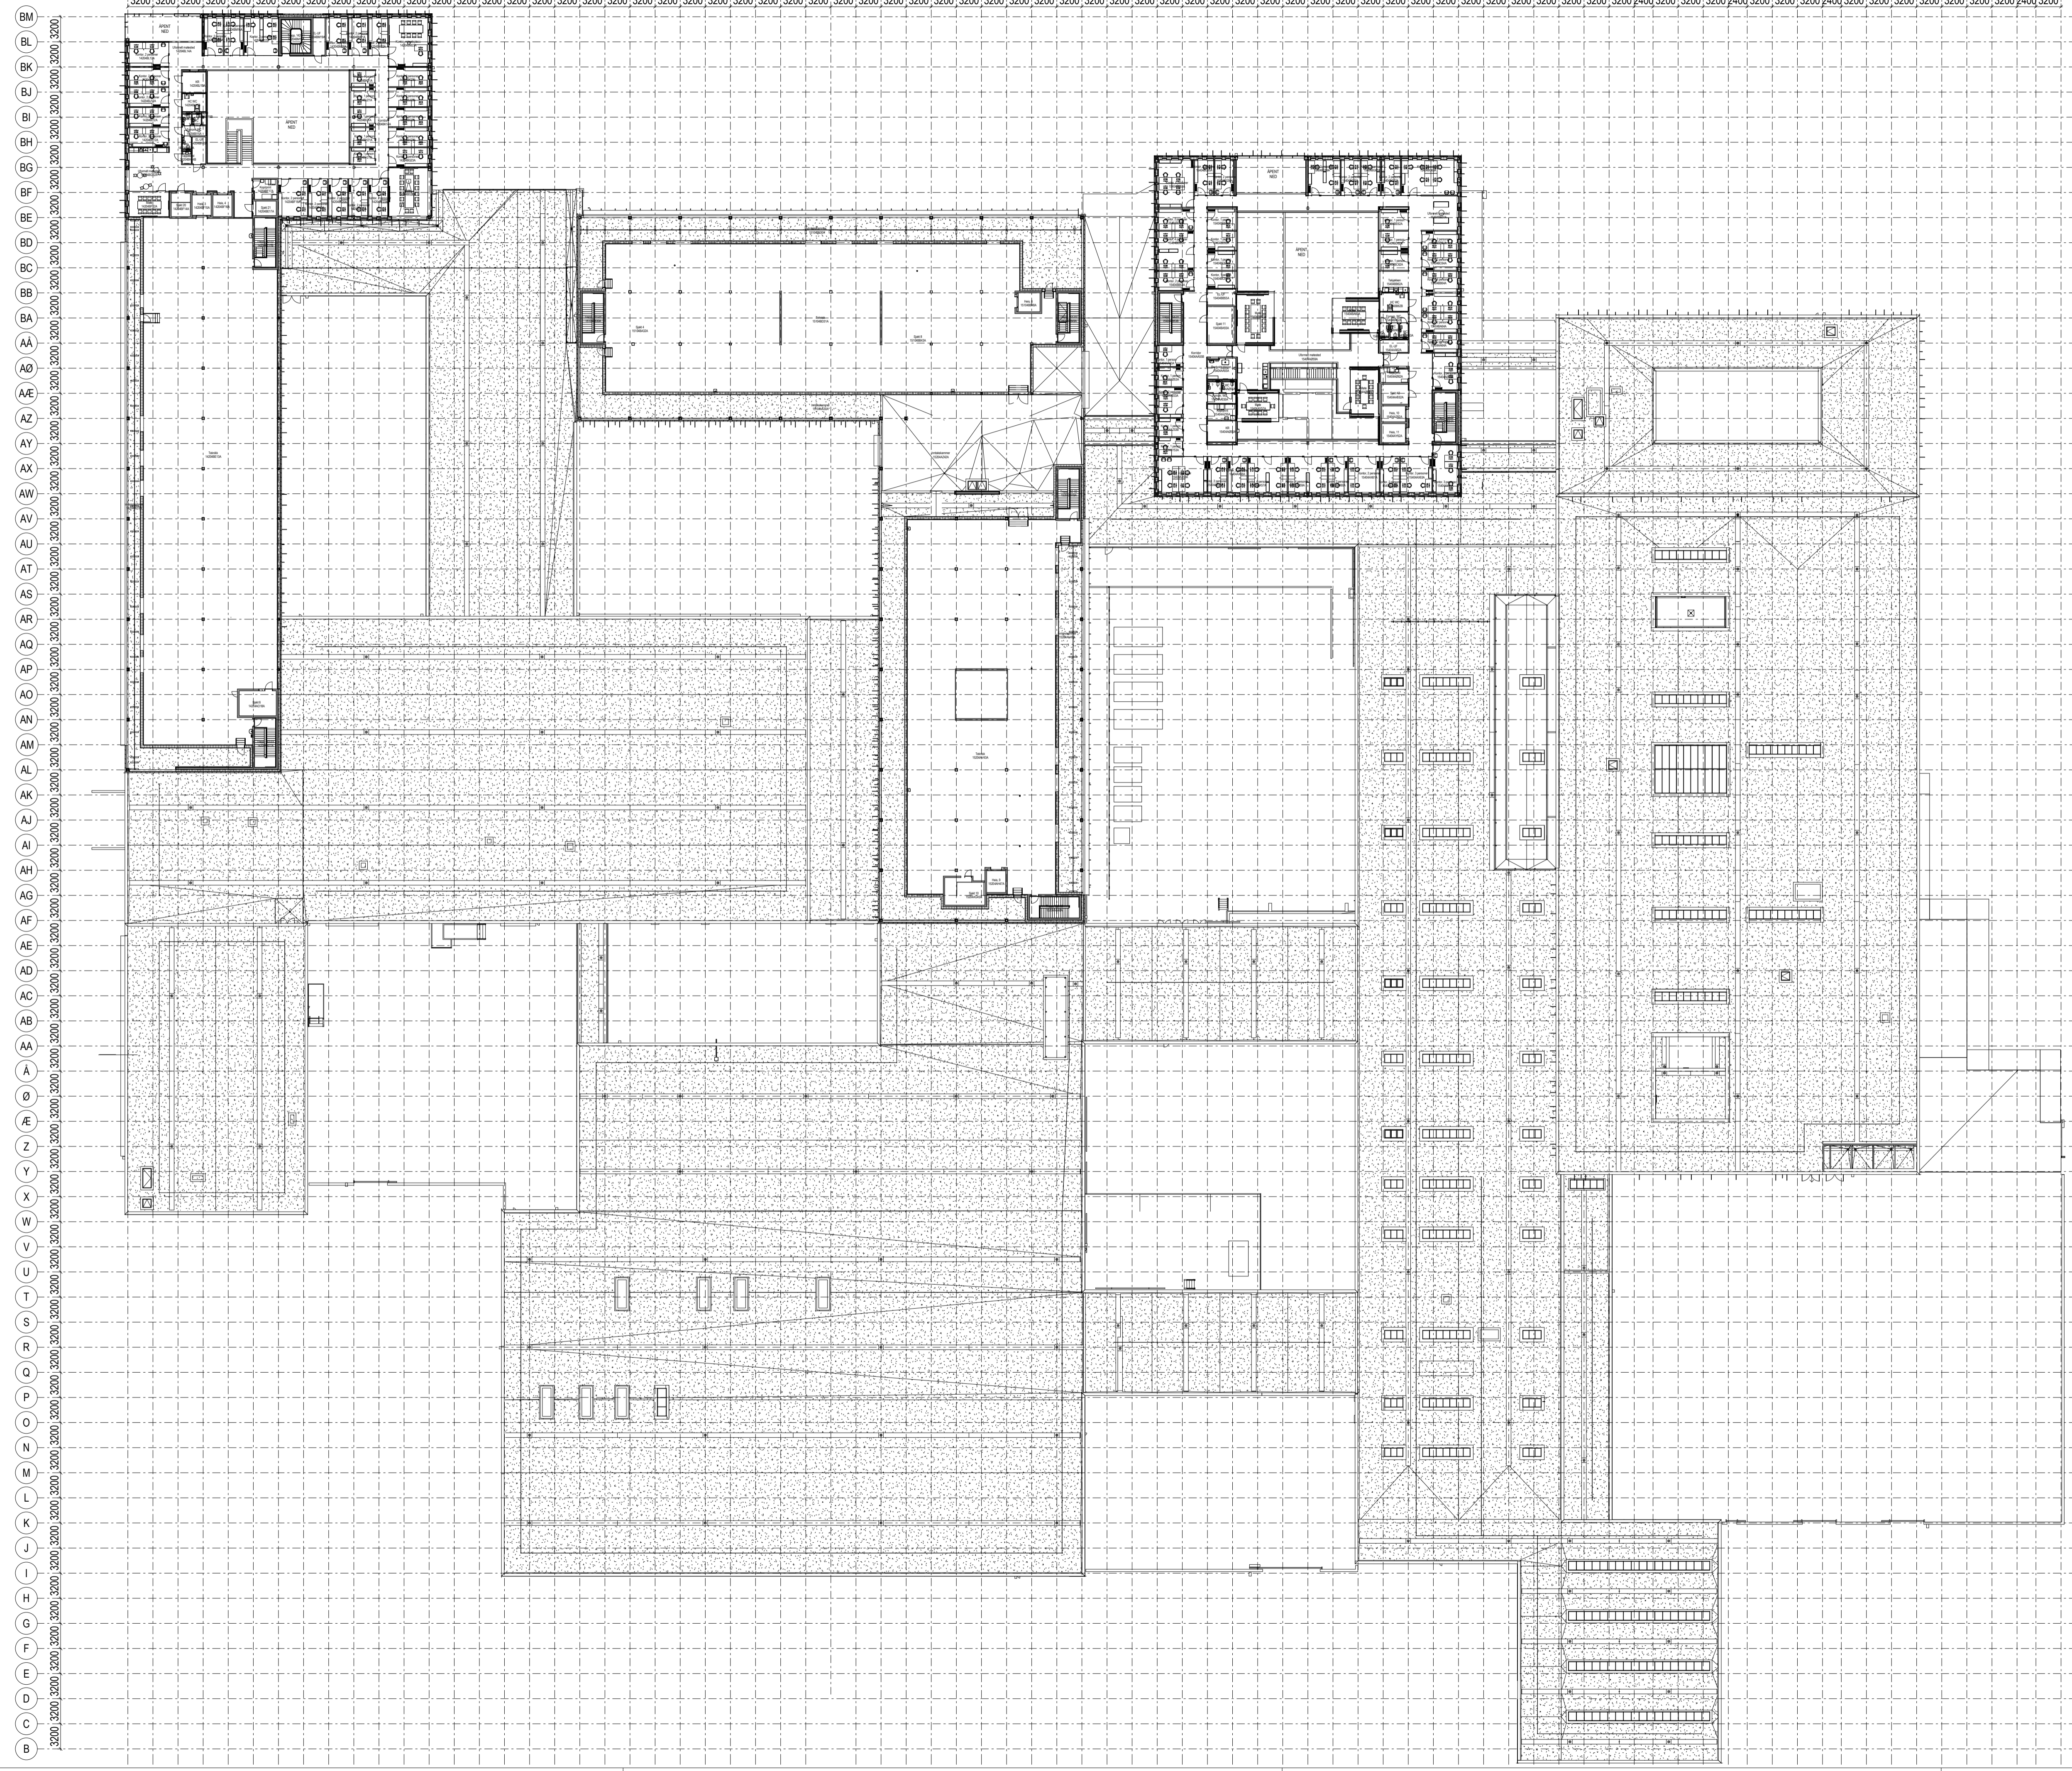


Foreløpig Trykk
09.12.2018

| | | | |
|--|------|------------------|------------------------|
| Rev | Dato | Prosjekt | SIGN / KONTROL / GODKJ |
| SB Tegningsnummer | | | Prosjektnummer for |
| Komplektsnummer, Byggsnummer, Etasje, Fag, Systemkode, Type tegn, Løpnr., Prosj fase, Rev., Status | | | prosjektleder / lev. |
| 14323 | XXX | 04 200 20 401 03 | C 121069-A |

PG CAMPUS ÅS

ARK
 RIB
 RIE
 RIV
 RIG
 LARK
 RIBr
 PLAN
 RIAKU

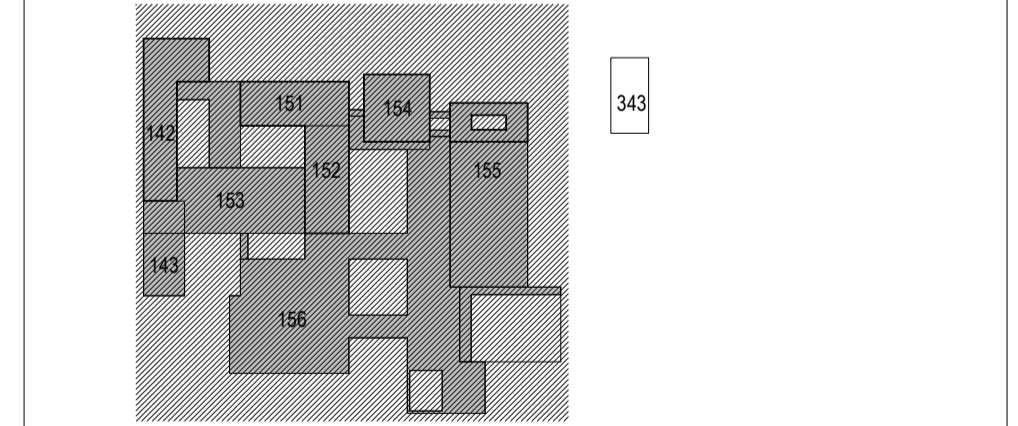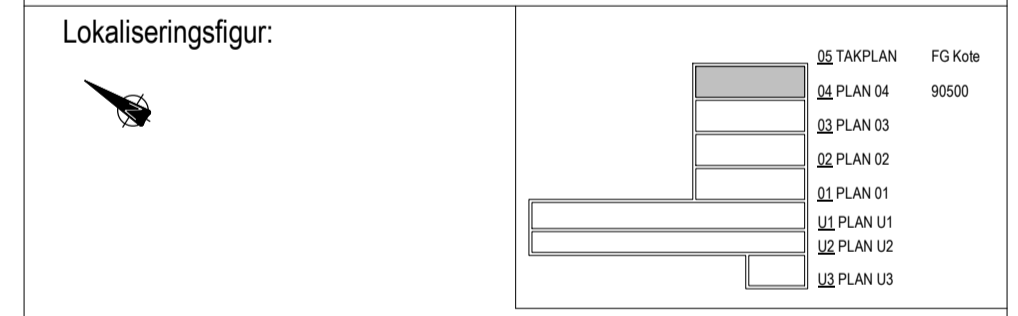

Fase **DETALJPROSJEKT**

STATSBYGG PROSJEKTNR. SB: **1000501**

Tittel **CAMPUS ÅS, SLP**
142, 143, 151, 152, 153, 154, 155, 156
PLAN 04
OVERSIKTSTEGNING

| | | |
|-------------------|--|--------------------|
| SB Tegningsnummer | Komplektsnummer, Byggsnummer, Etasje, Fag, Systemkode, Type tegn, Løpnr., Prosj fase, Rev., Status | Prosjektnummer for |
| 14323 | XXX 04 A 200 20 401 03 | C 121069-A |