

VEGGTYPER

Innervegg type A
 Krav: EI30/ dB37
 13 mm std. gips
 95 mm stålenderverk
 100 mm steinull
 13 mm std. gips

Innervegg type B
 Krav: dB 48
 13 mm std. gips
 95 mm stålenderverk
 100 mm steinull
 2 x 13 mm std. gips


Innervegg type C
 Krav: EI60/ dB37
 2 x 13 mm std. gips
 95 mm stålenderverk
 100 mm steinull
 2 x 13 mm std. gips

Eksisterende betongvegg


Eksisterende dbi teglvegg

Eksisterende lettklinkervegg


Eksisterende lettvegg

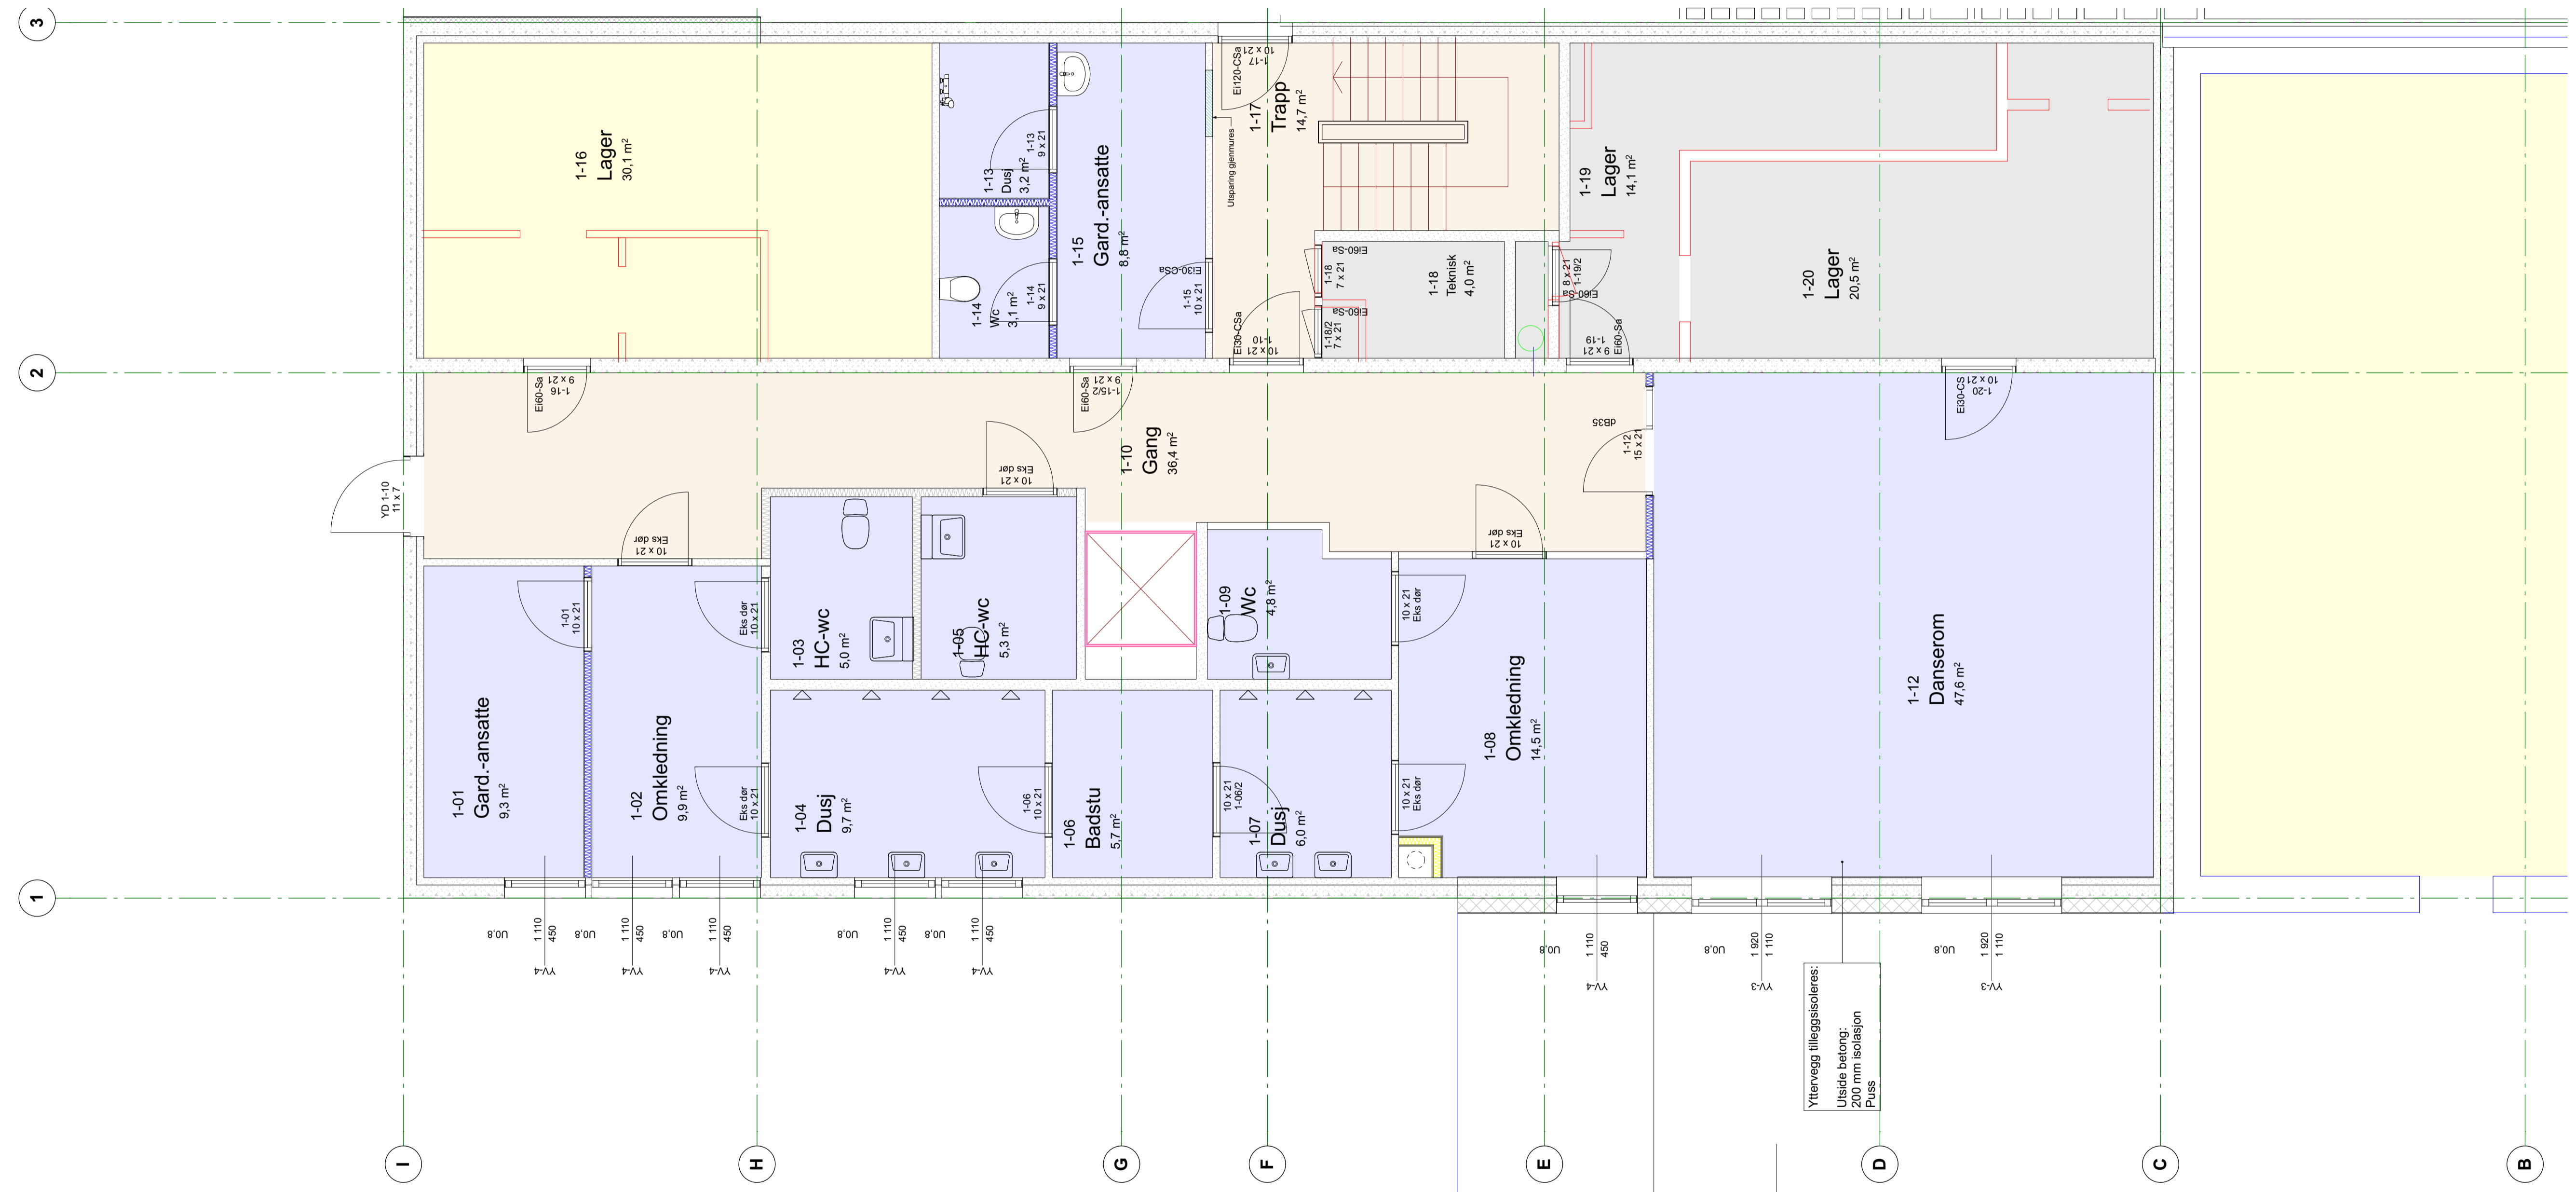

Yttervegg illeegsisoleres:
 Utside beløst:
 20 mm isolasjon
 Plus

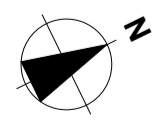

Rev. Nr.	Beskrivelse	Dato	Sign.	Kont.	Godk.

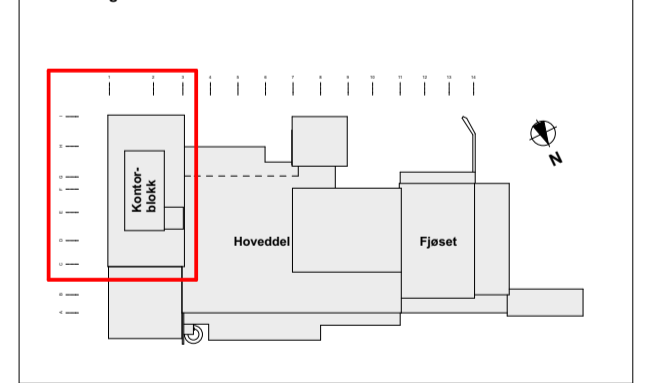

- Prosjekteringsgruppen:
- ARK : Amedal & Hansen Arkitektkontor as
Lemlandsvei 23 4614 Kristiansand T: 38 14 01 50
 - RIB : Cowi Tordenskjolds gate 5, 4612 Kristiansand
 - RIE : Eiconsultteam Ser AS Narviga 7 4633 Kristiansand
 - RV : Norconsult as H. Ws gate 27, 4612 Kristiansand
 - RIBR : HR Prosjekt as

TILBUDSGRUNNLAG

Tilakshever		Godkjert	
Kristiansand Eiendom		Kontroll prosjekt:	
		Sign.	Kontroll
		GA	ES
Prosjekt		Følgende Samsen kontorfløy	
Samsen Kulturhus		16-12-2018	
Vesterveien 2		14.12.2018	
4631 Kristiansand		Målestokk	
		1:50	
Kontroll utførende		Kontroll	
		Sign.	Kontroll
Gr./Bnr.:			
151/ 1926			
Prosjektnr.:		Tegningsnr.:	
1625		A20-4	
Type tegning:		Prosjekt nr. for	
Plan kontorfløy underetasje		prosjektledelse	