






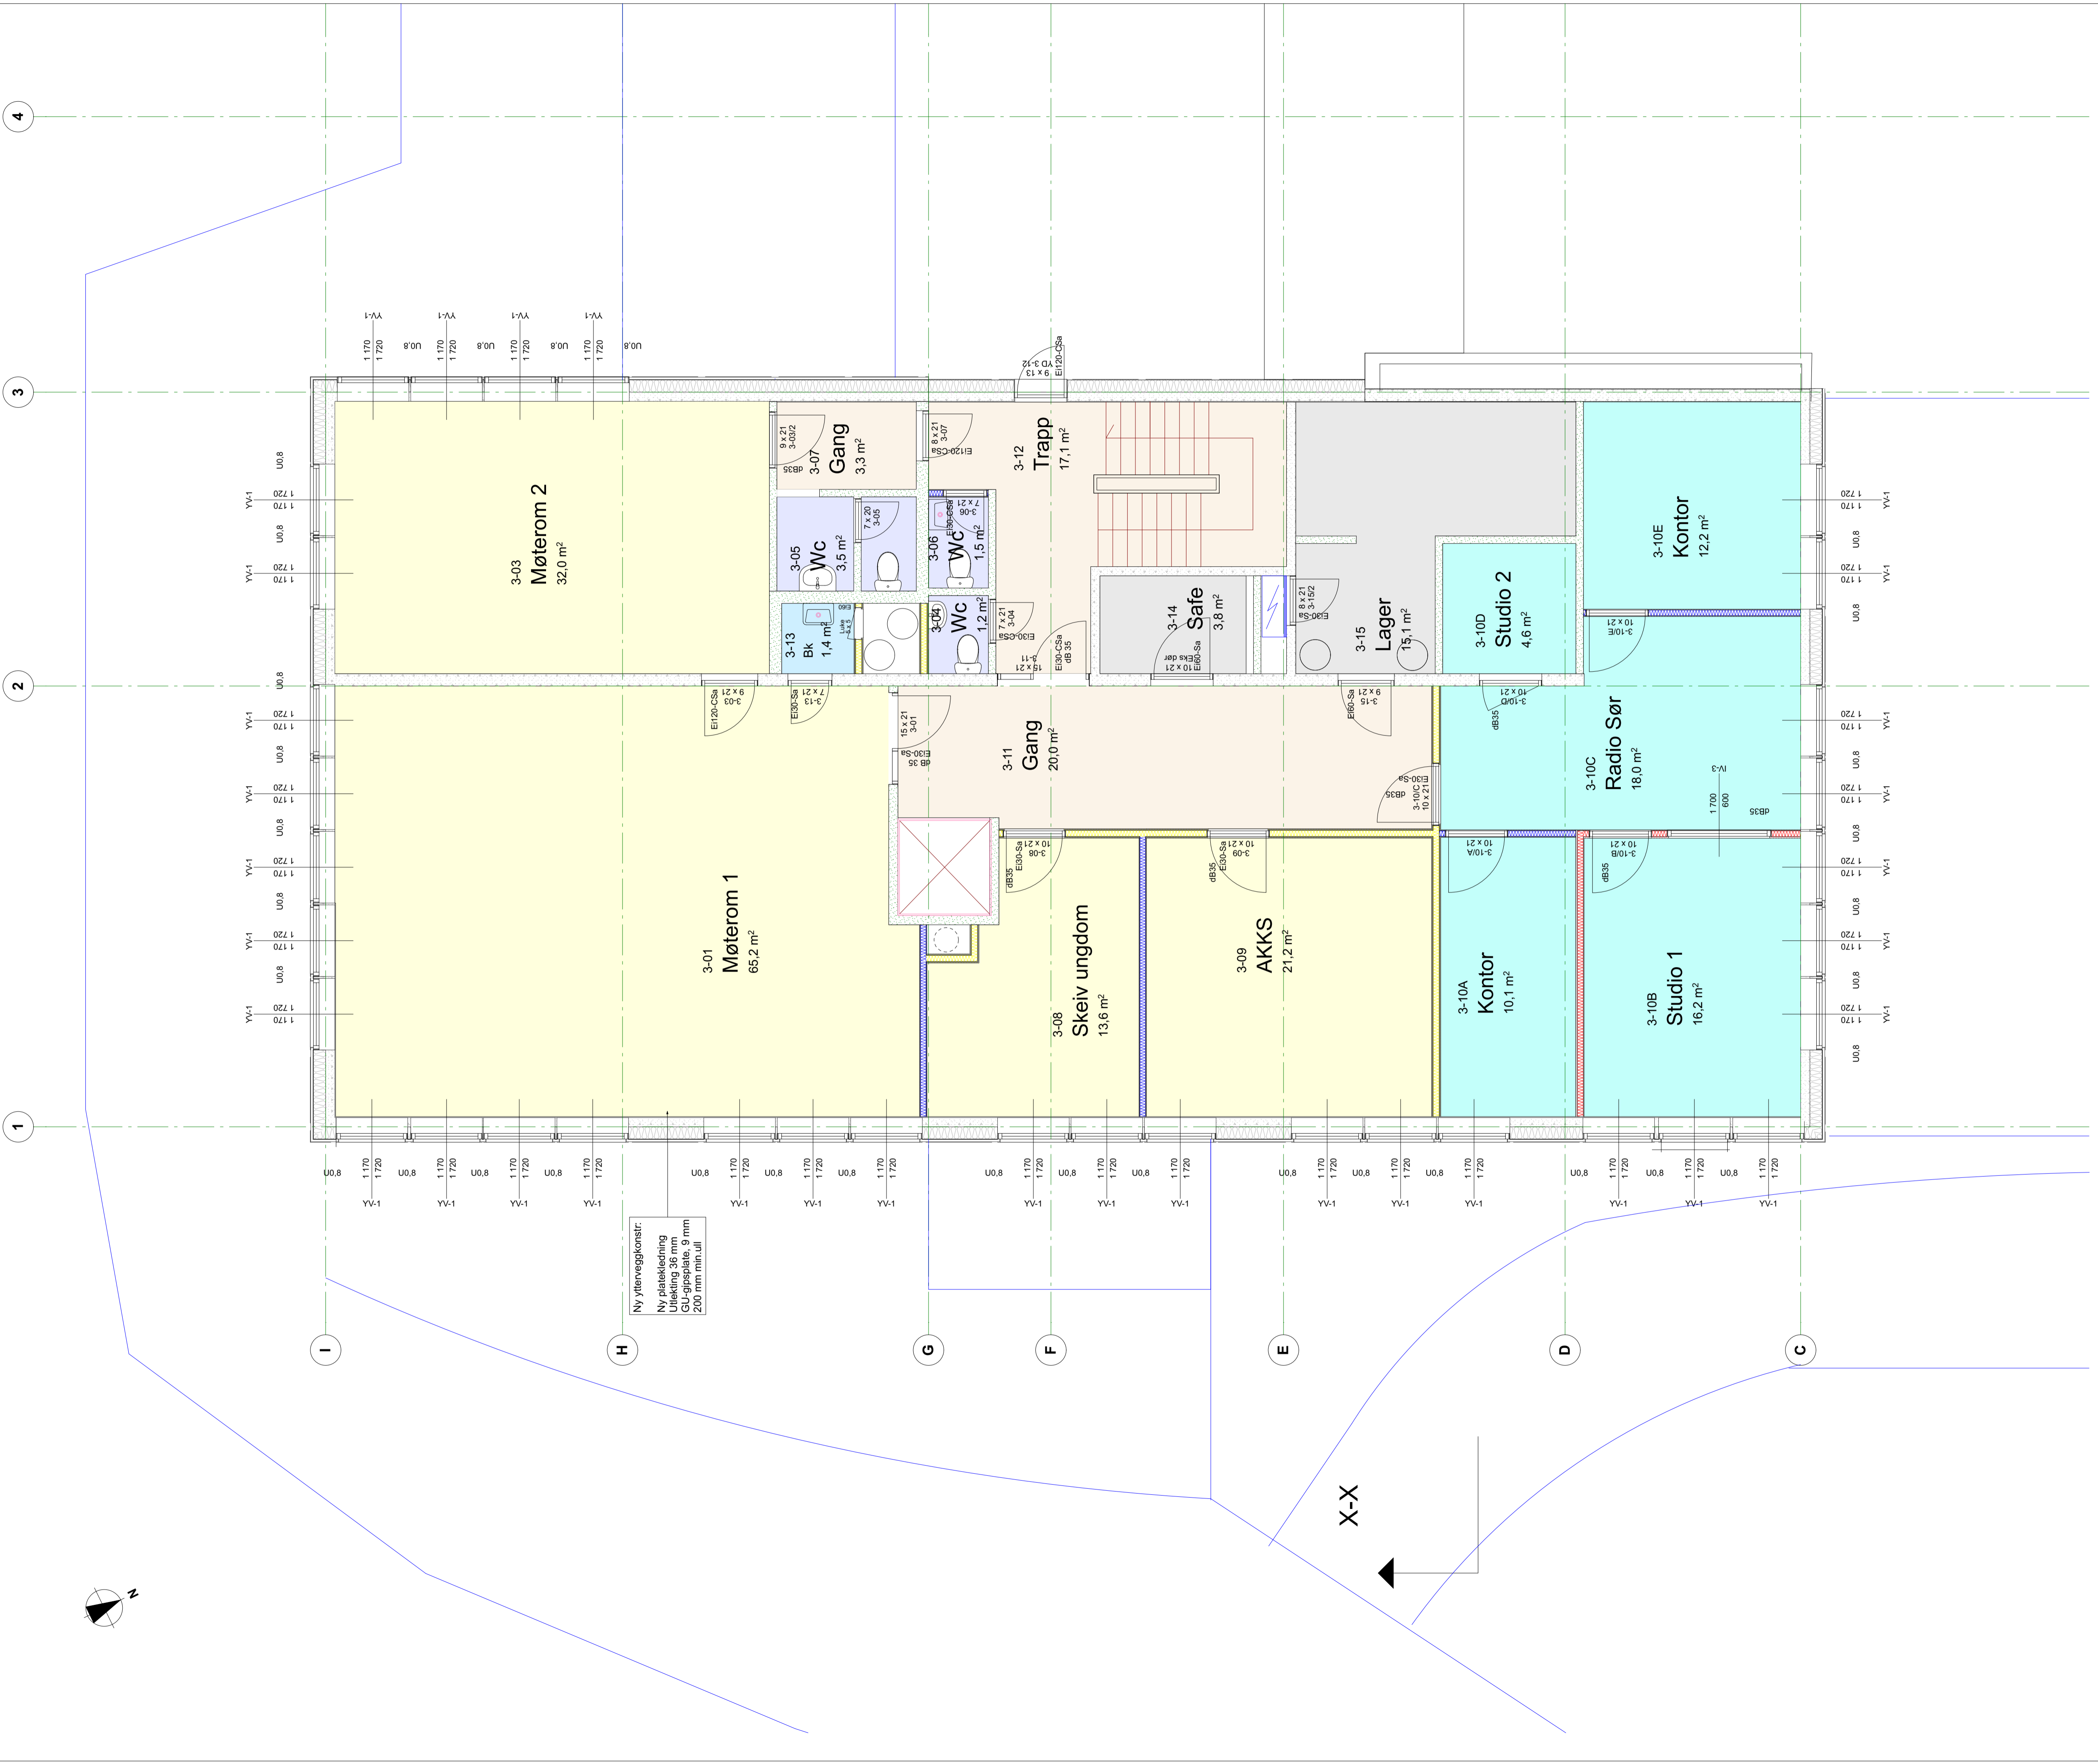
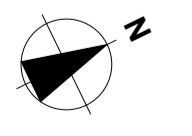


**VEGGTYPER**


-  **Innervegg type A**  
 Krav: EI30/ dB37  
 13 mm std. gips  
 95 mm stålenderverk  
 100 mm steinull  
 13 mm std. gips
-  **Innervegg type B**  
 Krav: dB 48  
 13 mm std. gips  
 95 mm stålenderverk  
 100 mm steinull  
 2 x 13 mm std. gips
-  **Innervegg type C**  
 Krav: EI60/ dB37  
 2 x 13 mm std. gips  
 95 mm stålenderverk  
 100 mm steinull  
 2 x 13 mm std. gips
-  **Eksisterende betongvegg**
-  **Eksisterende dbi teglvegg**
-  **Eksisterende lettlinkervegg**
-  **Eksisterende lettvegg**



Ny ytterveggkonstr:  
 Ny påtekkning  
 Utevegg med  
 GU-sigebåte, 9 mm  
 200 mm min.ull



Rev.	Nr.	Beskrivelse	Dato	Sign.	Kont.	Godkj.

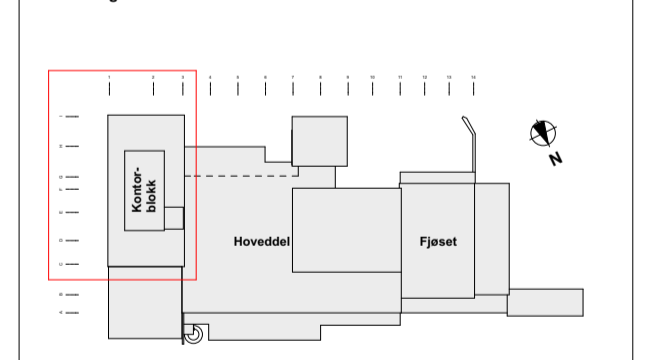

- Prosjekteringsgruppen:
- ARK** : Amtedal & Hansen Arkitektkontor as  
 Lømslandsvei 23 4614 Kristiansand T: 38 14 01 50
  - RIB** : Cowi Tordenskjølds gate 5, 4612 Kristiansand
  - RIE** : Eiconsultteam Ser AS Narviga 7 4633 Kristiansand
  - RIW** : Norconsult as H. Ws gate 27, 4612 Kristiansand
  - RIBR** : HR Prosjekt as

**TILBUDSGRUNNLAG**

Titelshaver	Kontroll prosjekt:	Godkjert
<b>Kristiansand Eiendom</b>	Sign. Kontroll	ES
	GA	
Prosjekt	Fåstavn	1625 Samsen kulturfløy
<b>Samsen Kulturhus</b>	Dato	14.12.2018
Vesterveien 2	Målestokk	1:50
4631 Kristiansand	Kontroll utførende	ES
Gr./Bnr.:	151/ 1926	Kontroll
Prosjektnr.:	1625	Tegningsnr.:
Type tegning:	A20-6	Prosjektør, for
		prosjektleder/ark.
		Plan kontorfløy 2. etasje