


FORDELING 433.11  
elkræffordeling (A1A)

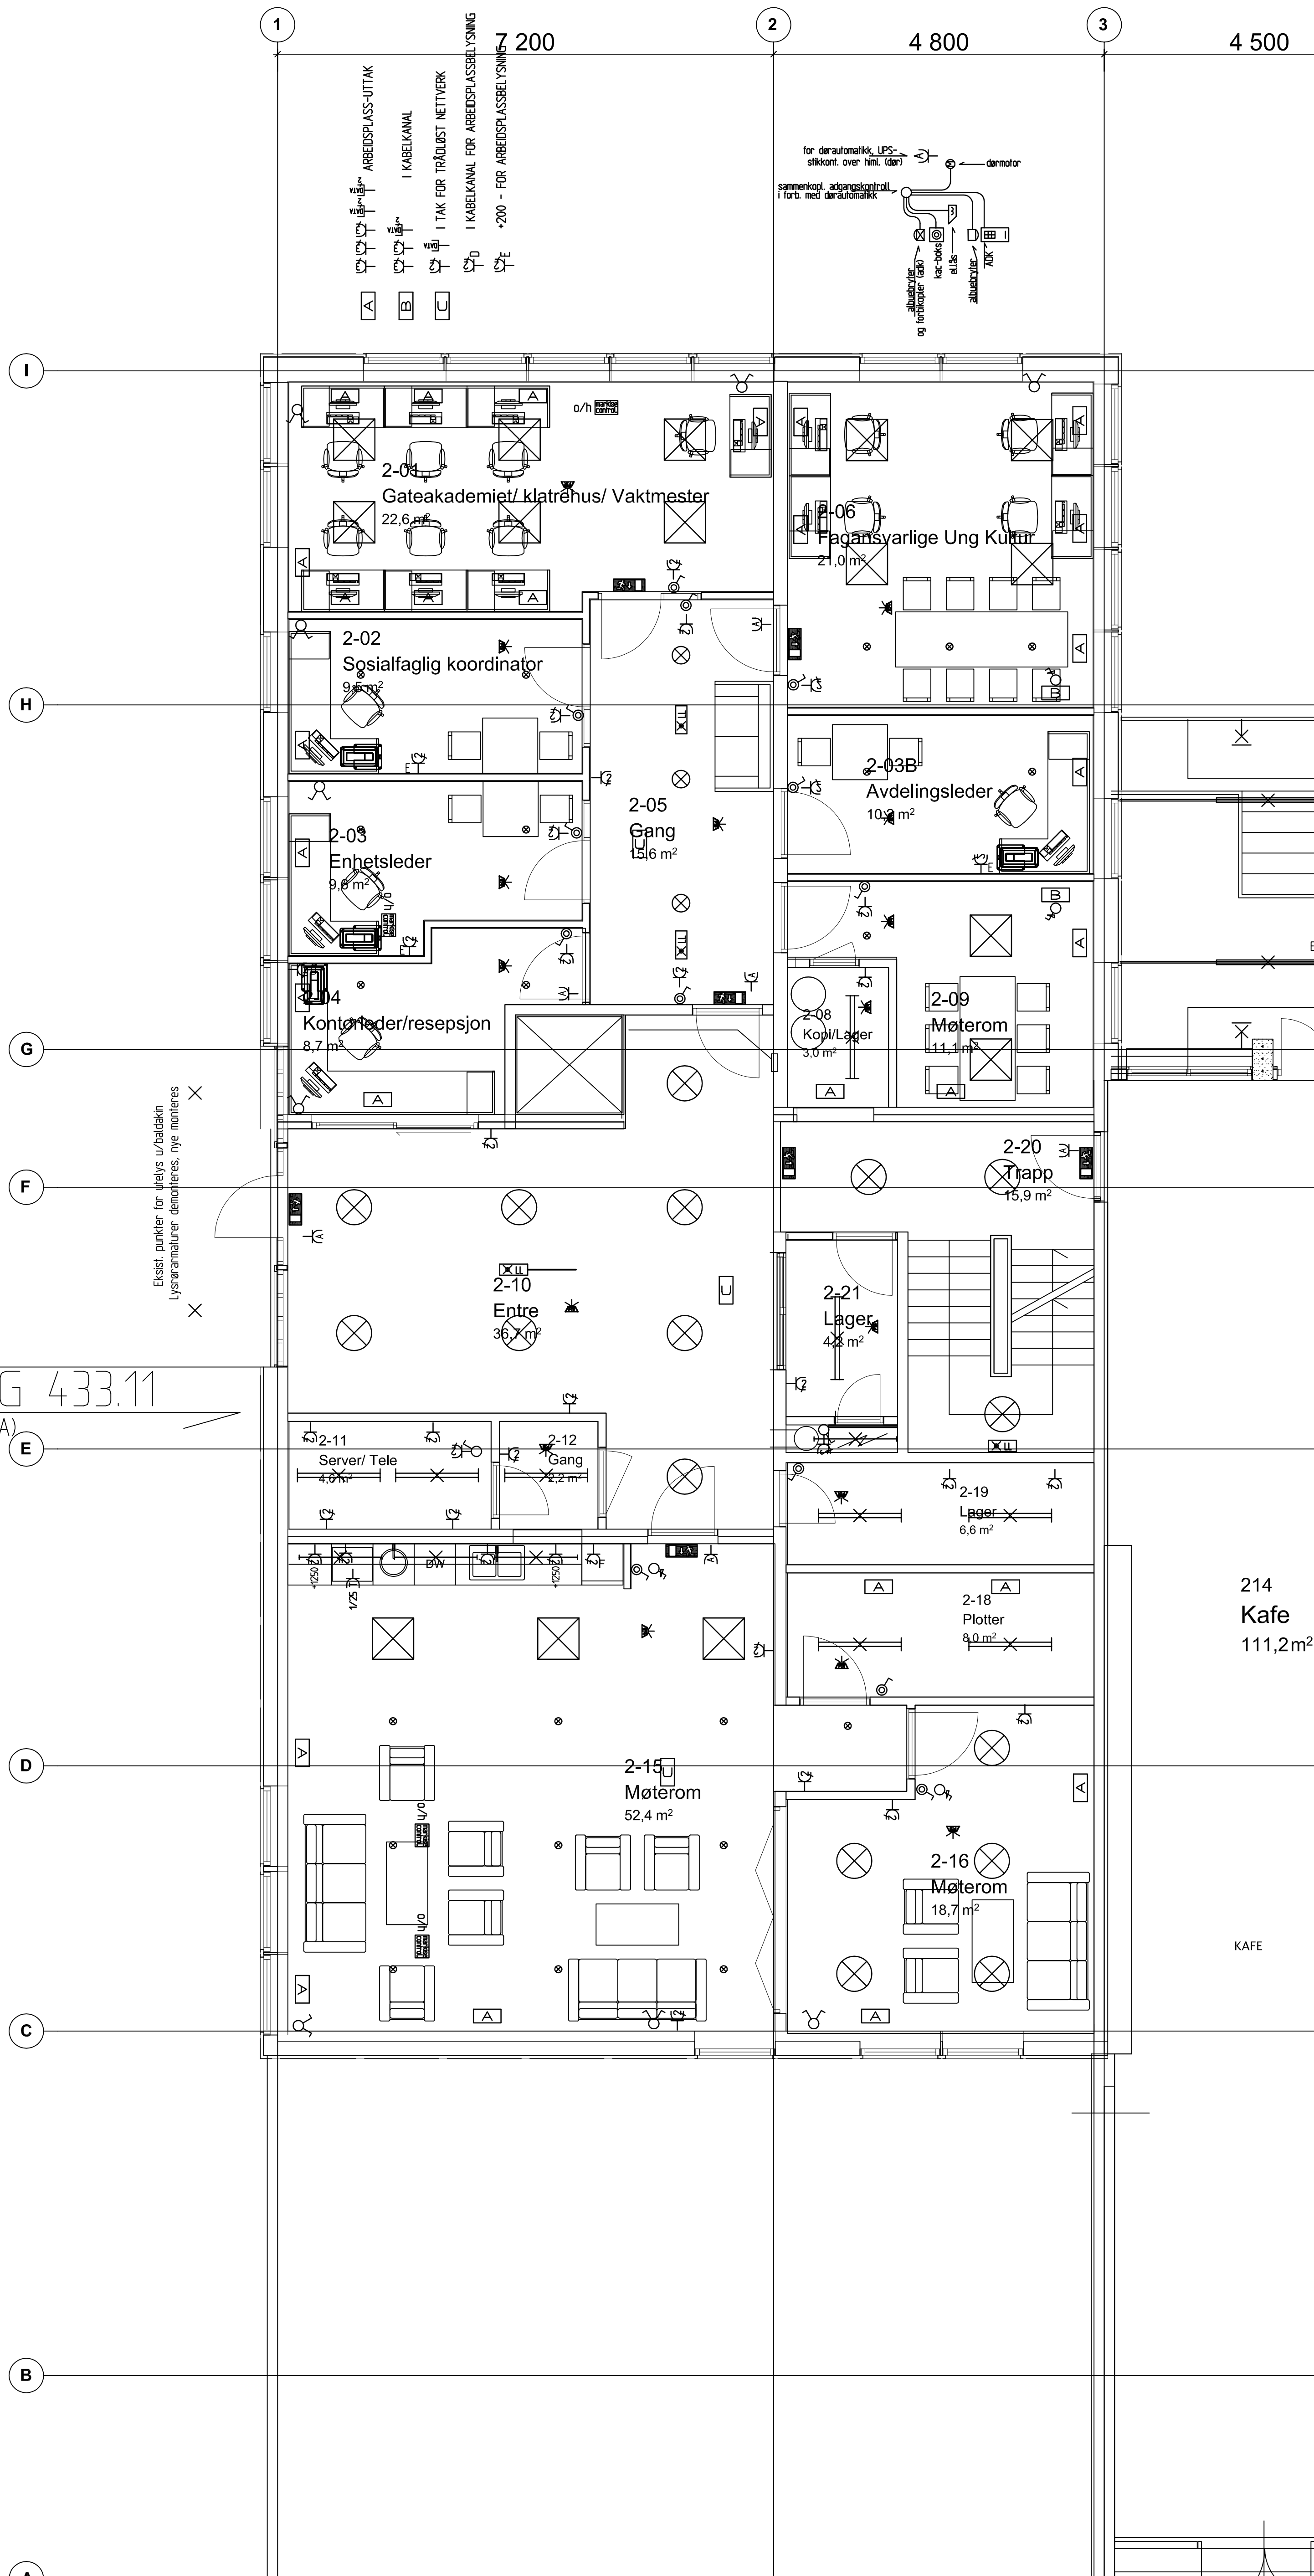

UNDRAG FOR TOTALPRIS	KORREKTURER	GEJDER
INDEX		
DATE	15.12.18	MS
TEGNET	1:50	MS
SAKSRH		MS
TEGNING NR	18001	MS
		E40-11A

**Samsen kulturhus - BLOKKA**

Plan 1. etasje  
Elkræfftekniske anlegg

1:50 = A1

NOVA  
NORWAY  
TELE 3807113  
FAC 3807111

**CONSULTUM SIF AS**  
rådgivende ingeniører