


FORDELING 433.21
elkraftfordeling (A2A)

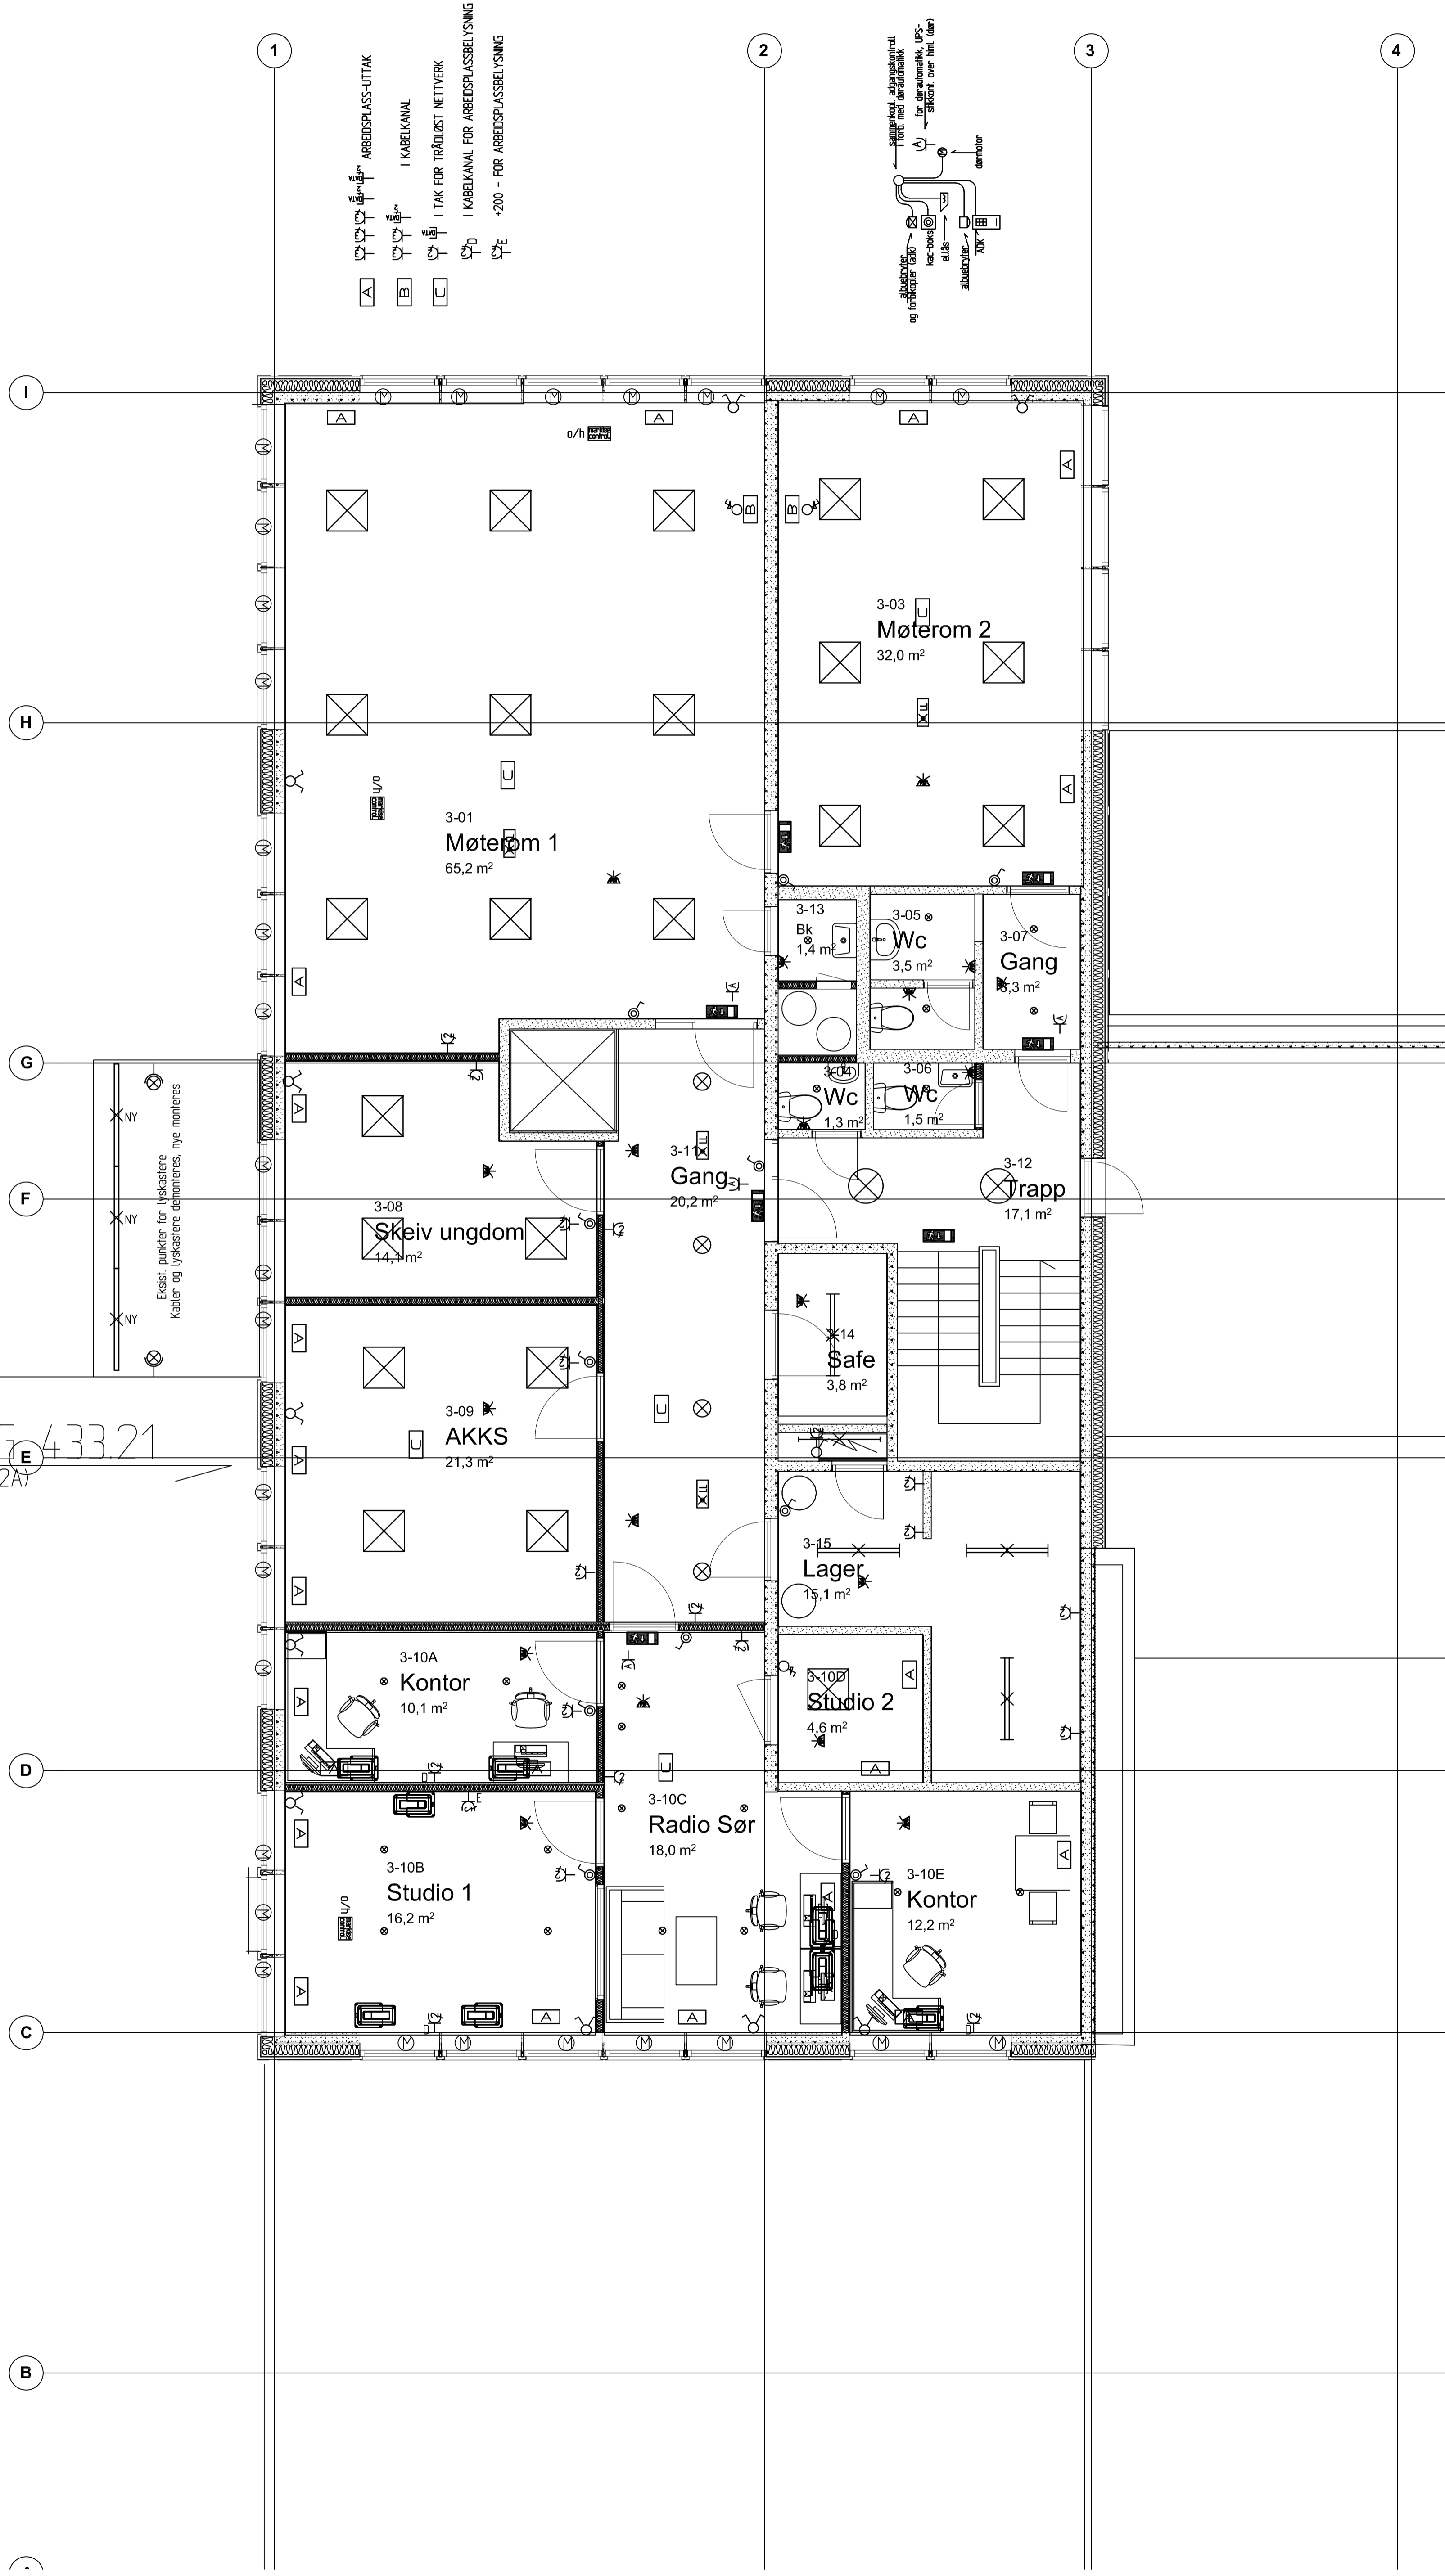

INNEHOLD	NO	MS	MS
A	INNEHOLD FOR TOTALTILFØRSE	15.12.18	MS
	KORRIGERINGEN LEIERER	TEBRET	MS
		1:50	MS
		SAKSREK	MS
			MS
			18001
			E40-21A

Samsen kulturhus - BLOKKA
Plan 2. etasje
Elkrafttekniske anlegg
1:50 = A1



Samsen Kulturhus AS
RÅDGIVENDE INGENIØRER