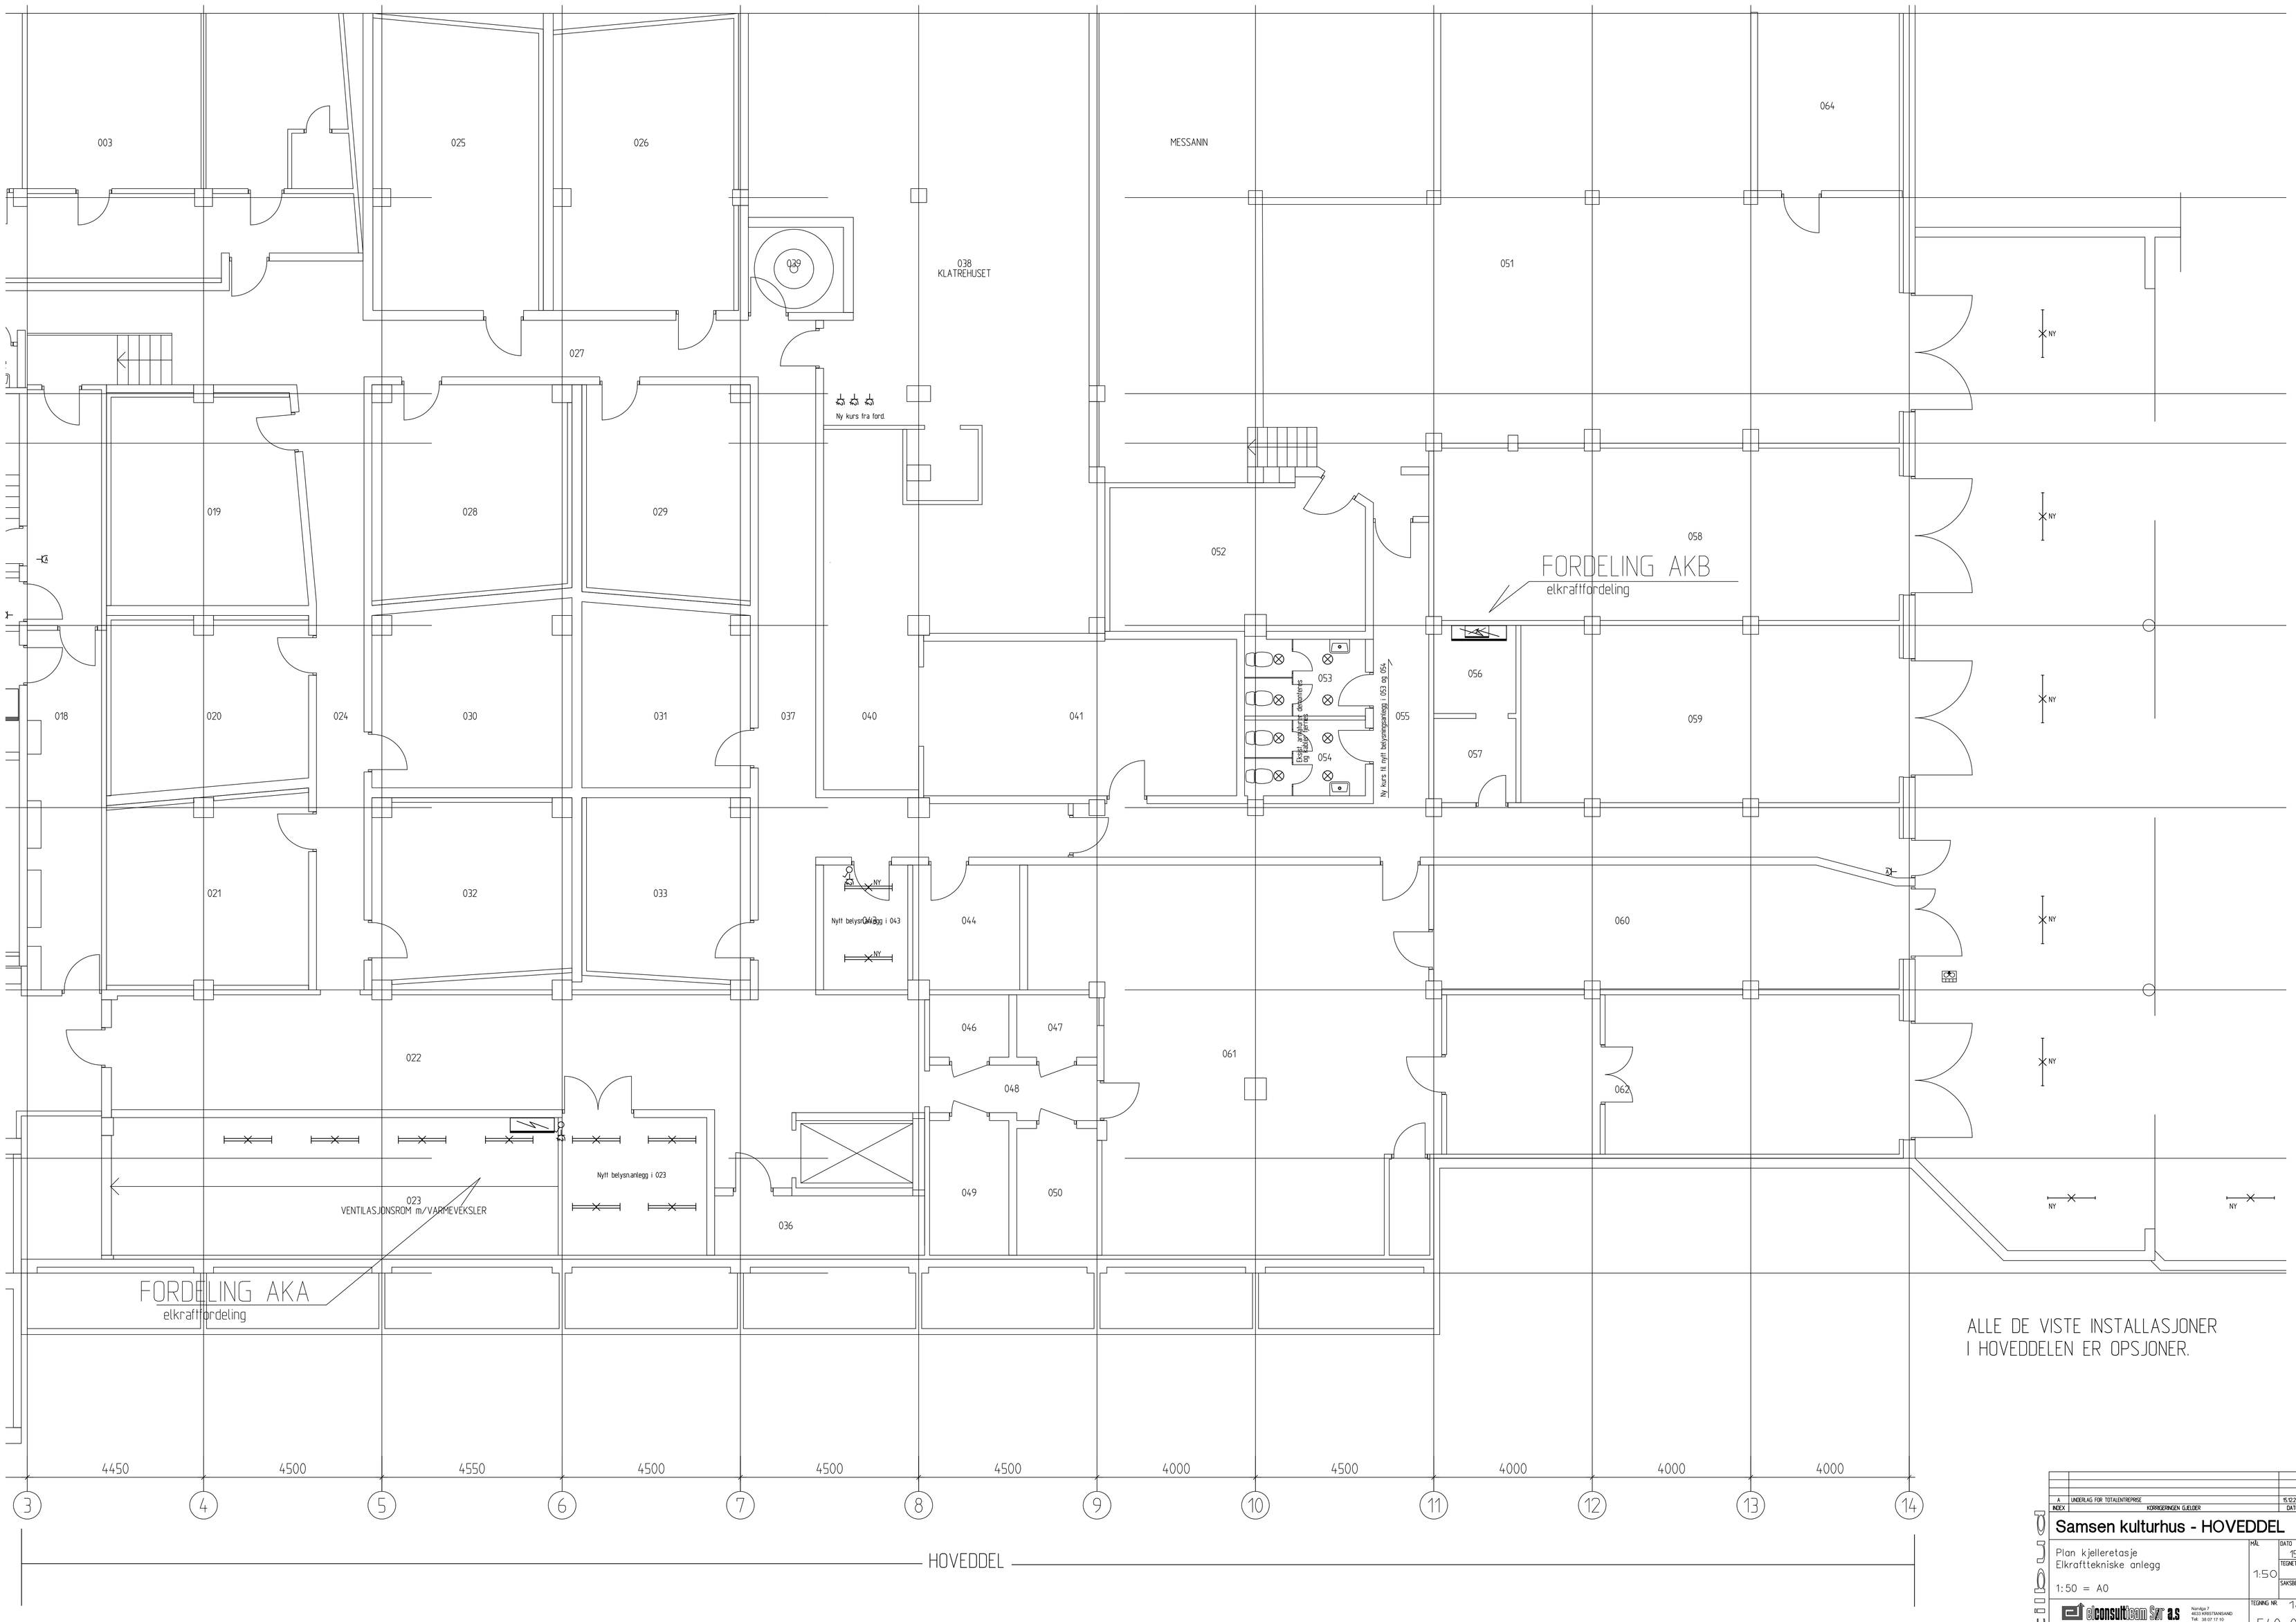

ALLE DE VISTE INSTALLASJONER
I HOVEDDELEN ER OPSJONER.

INDEX	KORRIGERINGEN GJELDER	DATO	SIGN.
A	UNDERLAG FOR TOTALENTREPRISE	15.12.2018	MS

Samsen kulturhus - HOVEDDEL

Plan kjelleretasje
Elkrafttekniske anlegg

1:50 = A0

MÅL	1:50
DATO	15.12.18
TEGNET	ms
SAKSBEH.	MS
TEGNING NR.	18001
	E40-002A

elconsultteam Sør a.s
rådgivende ingeniører
Norvegia 7
4633 KRISTIANSAND
Tel: 38 07 17 10
Fax: 38 07 17 11