


- ARBEIDSPASS-UTTAK
KABELKANAL
TAK FOR TRÅDLØST NETTVERK
KABELKANAL FOR ARBEIDSPASSBELYSNING
+200 - FOR ARBEIDSPASSBELYSNING

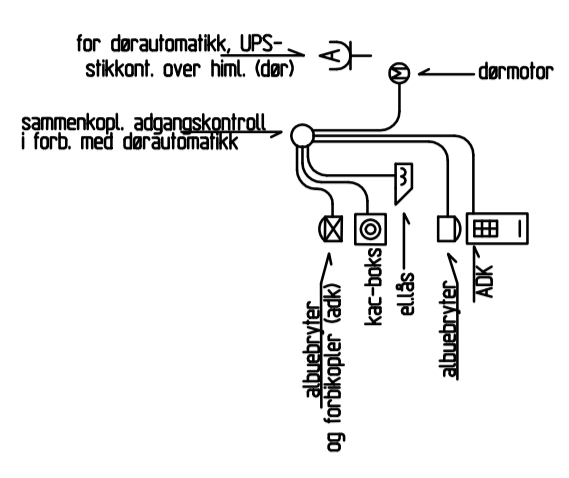

INNEHOLD FOR TITTELREISE		KOPPERKEMEN LEIET	
INDEX	KONTAKT	DATO	SKAL
Samsen kulturhus - BLOKKA		DATO	15.12.18
Plan underetasje		TITTEL	MS
Teletekniske anlegg		SKAL	1:50
1:50 = A1		TITTEL	MS
		TEGNING NR	18001
		PROJ	E50-01A

AVDELING: PROJEKTLEDER
TELEFON: 28 82 17 10
E-POST: 28 82 17 11

consulteam AS
rådgivende ingeniører