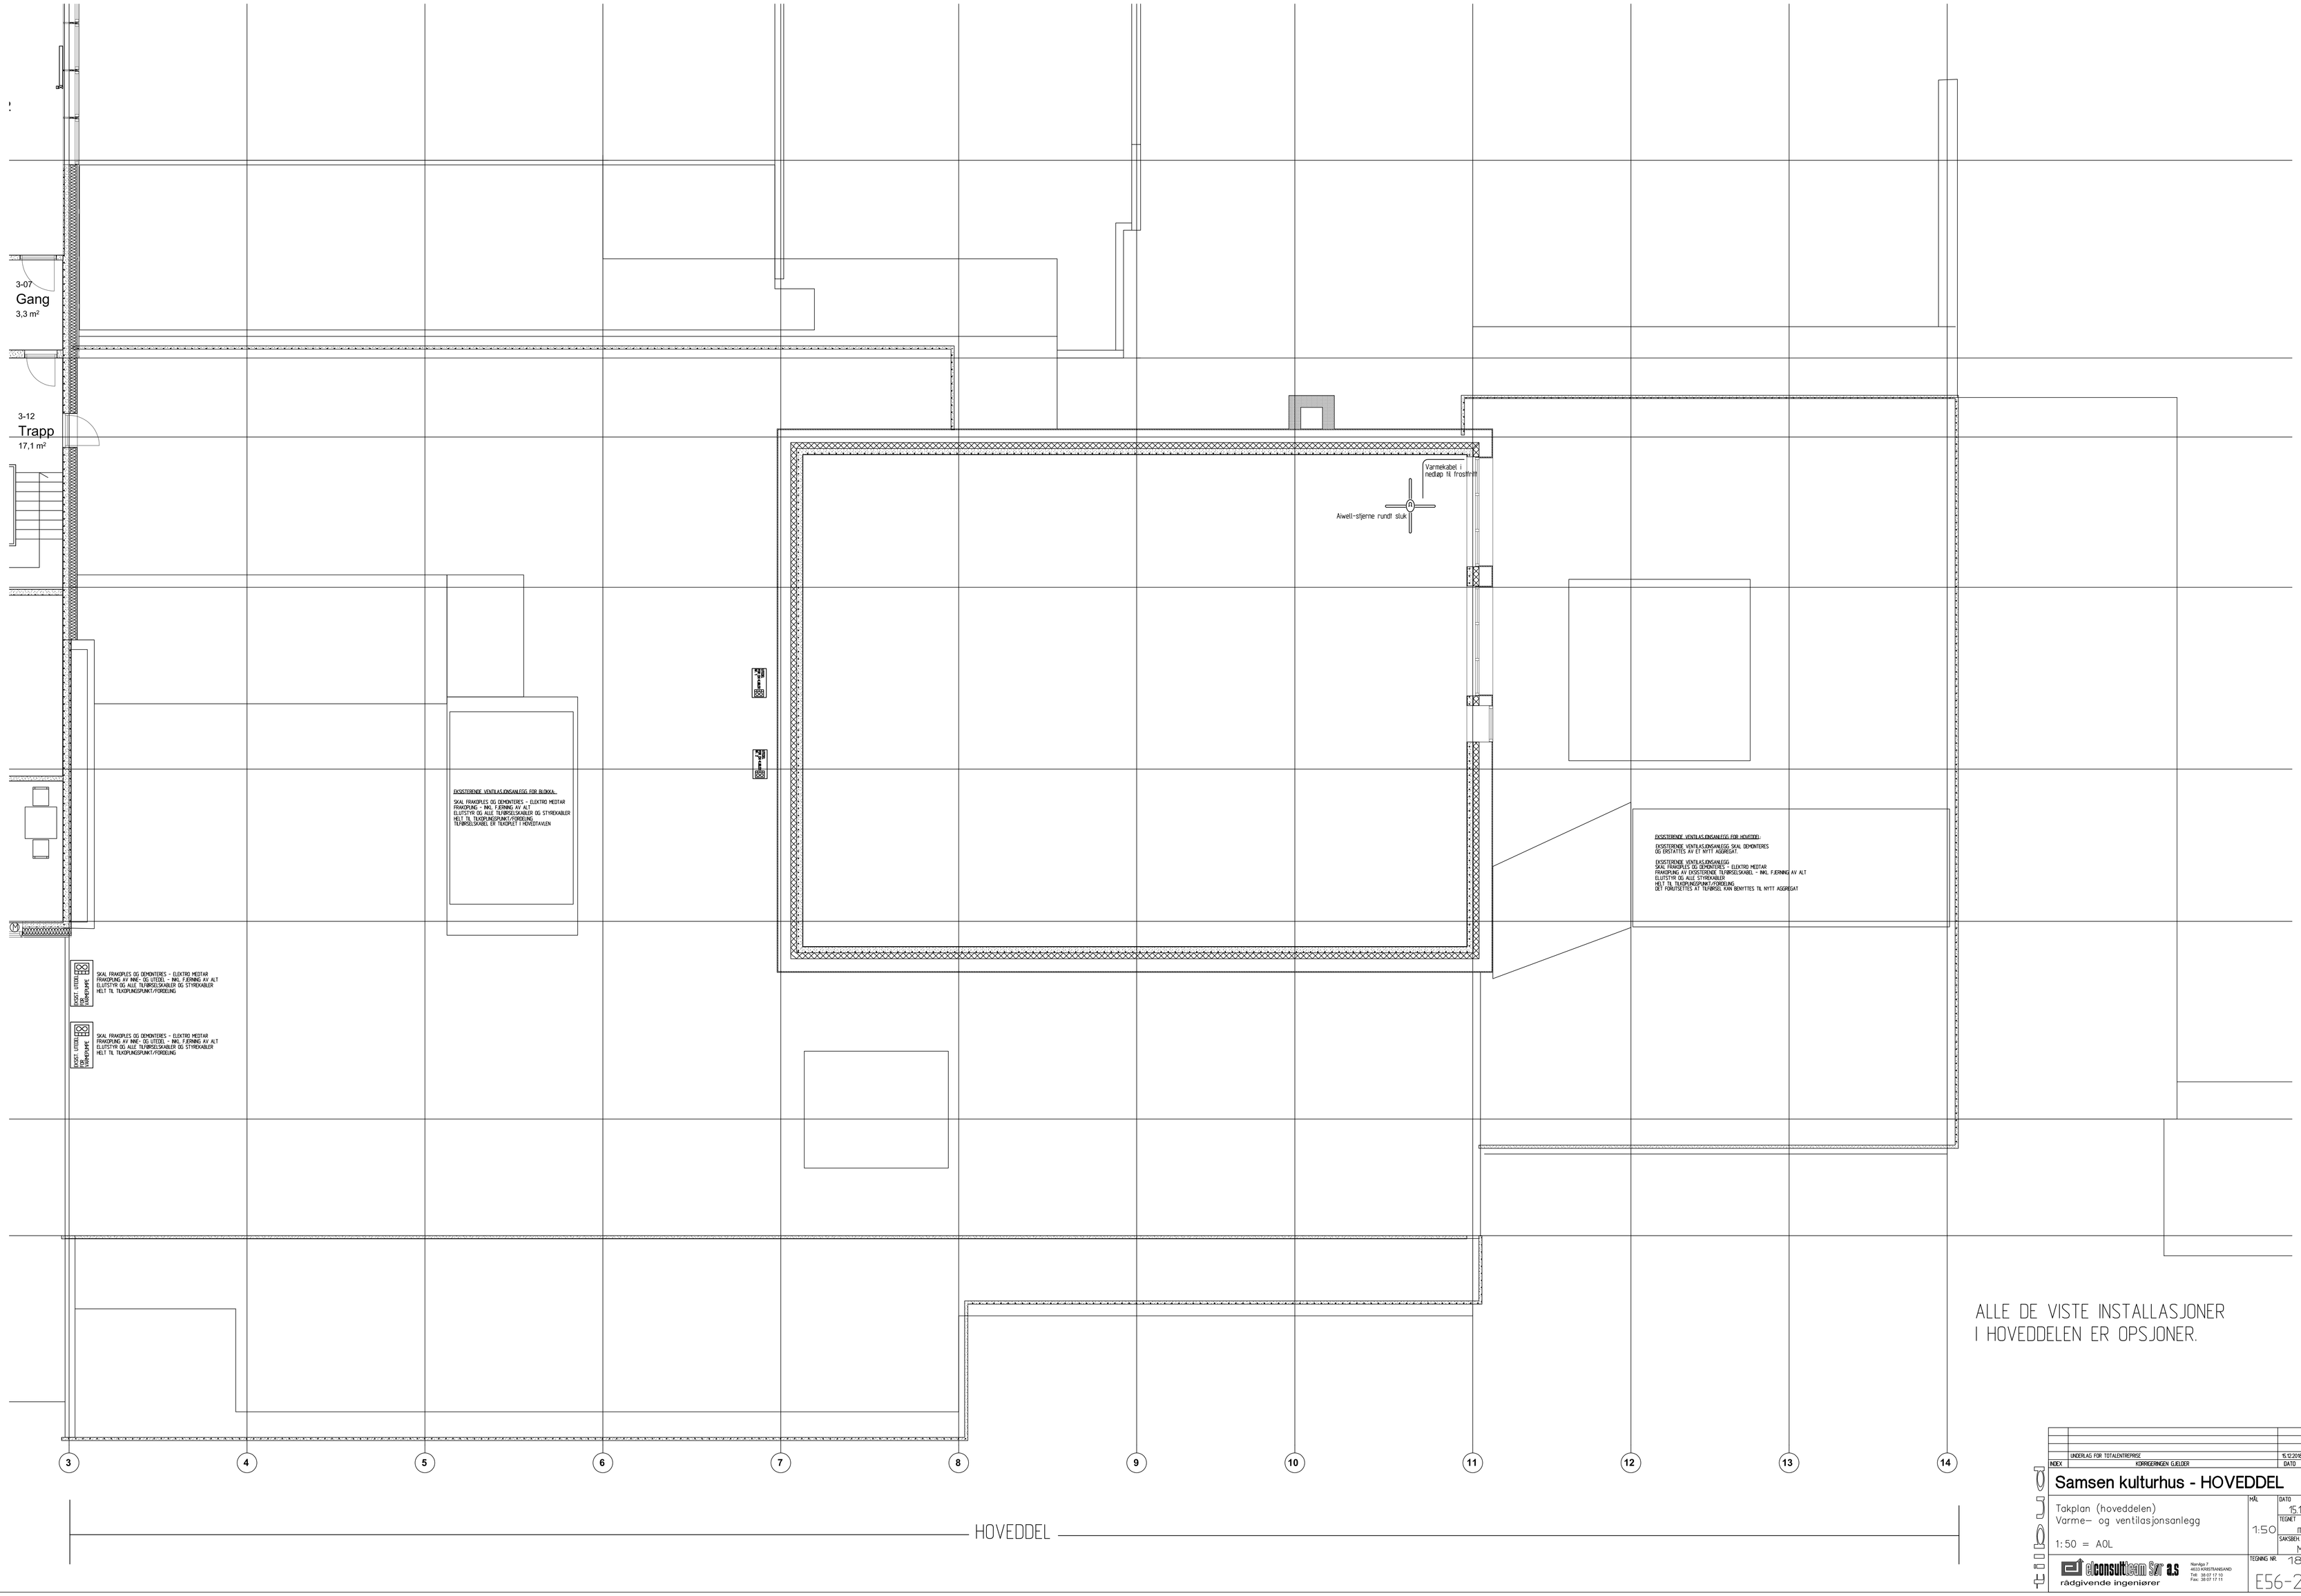

ALLE DE VISTE INSTALLASJONER
I HOVEDDELEN ER OPSJONER.

INDEX	KORRIGERINGEN GJELDER	DATO	SIGN.
	UNDERLAG FOR TOTALENTREPRISE	15.12.2018	MS

Samsen kulturhus - HOVEDDEL

Takplan (hoveddelen)
Varme- og ventilasjonsanlegg

1:50 = A0L

HØL: 1:50
DATO: 15.12.18
TEGNET: MS
SAKSBEH: MS
TEGNING NR: 18007
E56-22A

elconsultteam Syr a.s
rådgivende ingeniører
Nordsjø 7
4633 KRISTIANSAND
Tel: 38 07 17 10
Fax: 38 07 17 11