

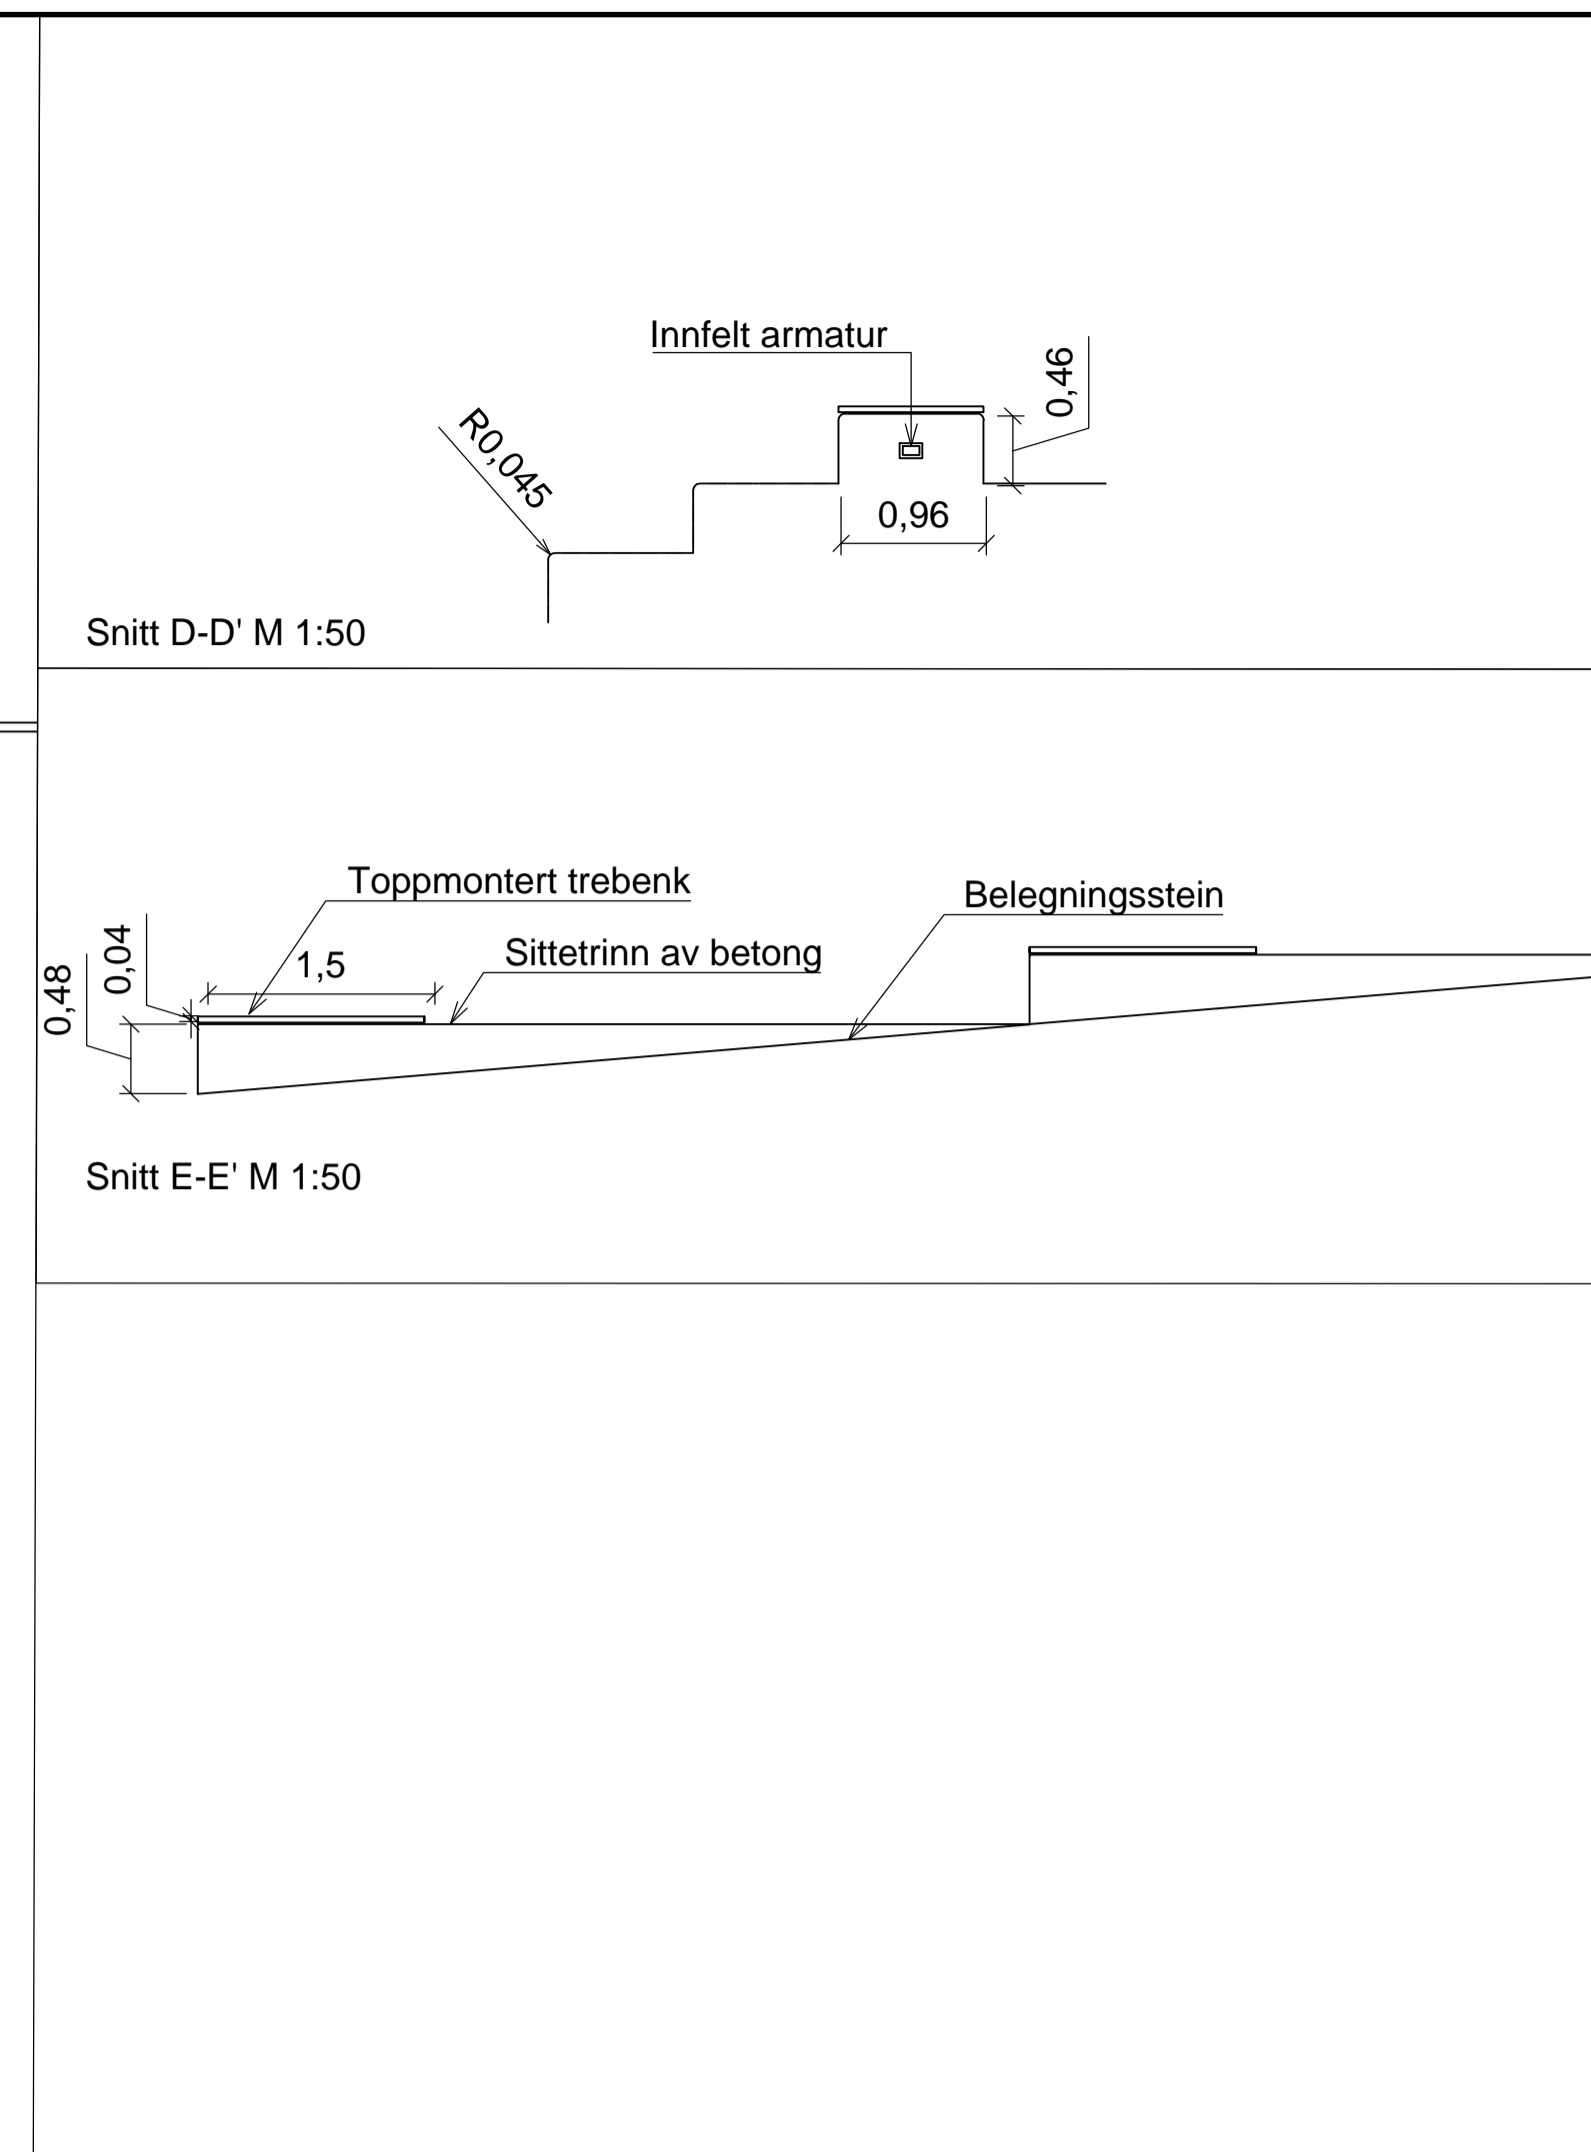


N:\5172694\172694\BIM\Landskap\Arkiv\172694-10-00-035 - XREF = DWG Rismelien 19.12.17. COROCORDIT-0469-1C1-2D. Terrenngtrapp skisser 2018-01-03 hg. 5172694\_model\_LARK - RASTER = TRIMTRAPP.JPG

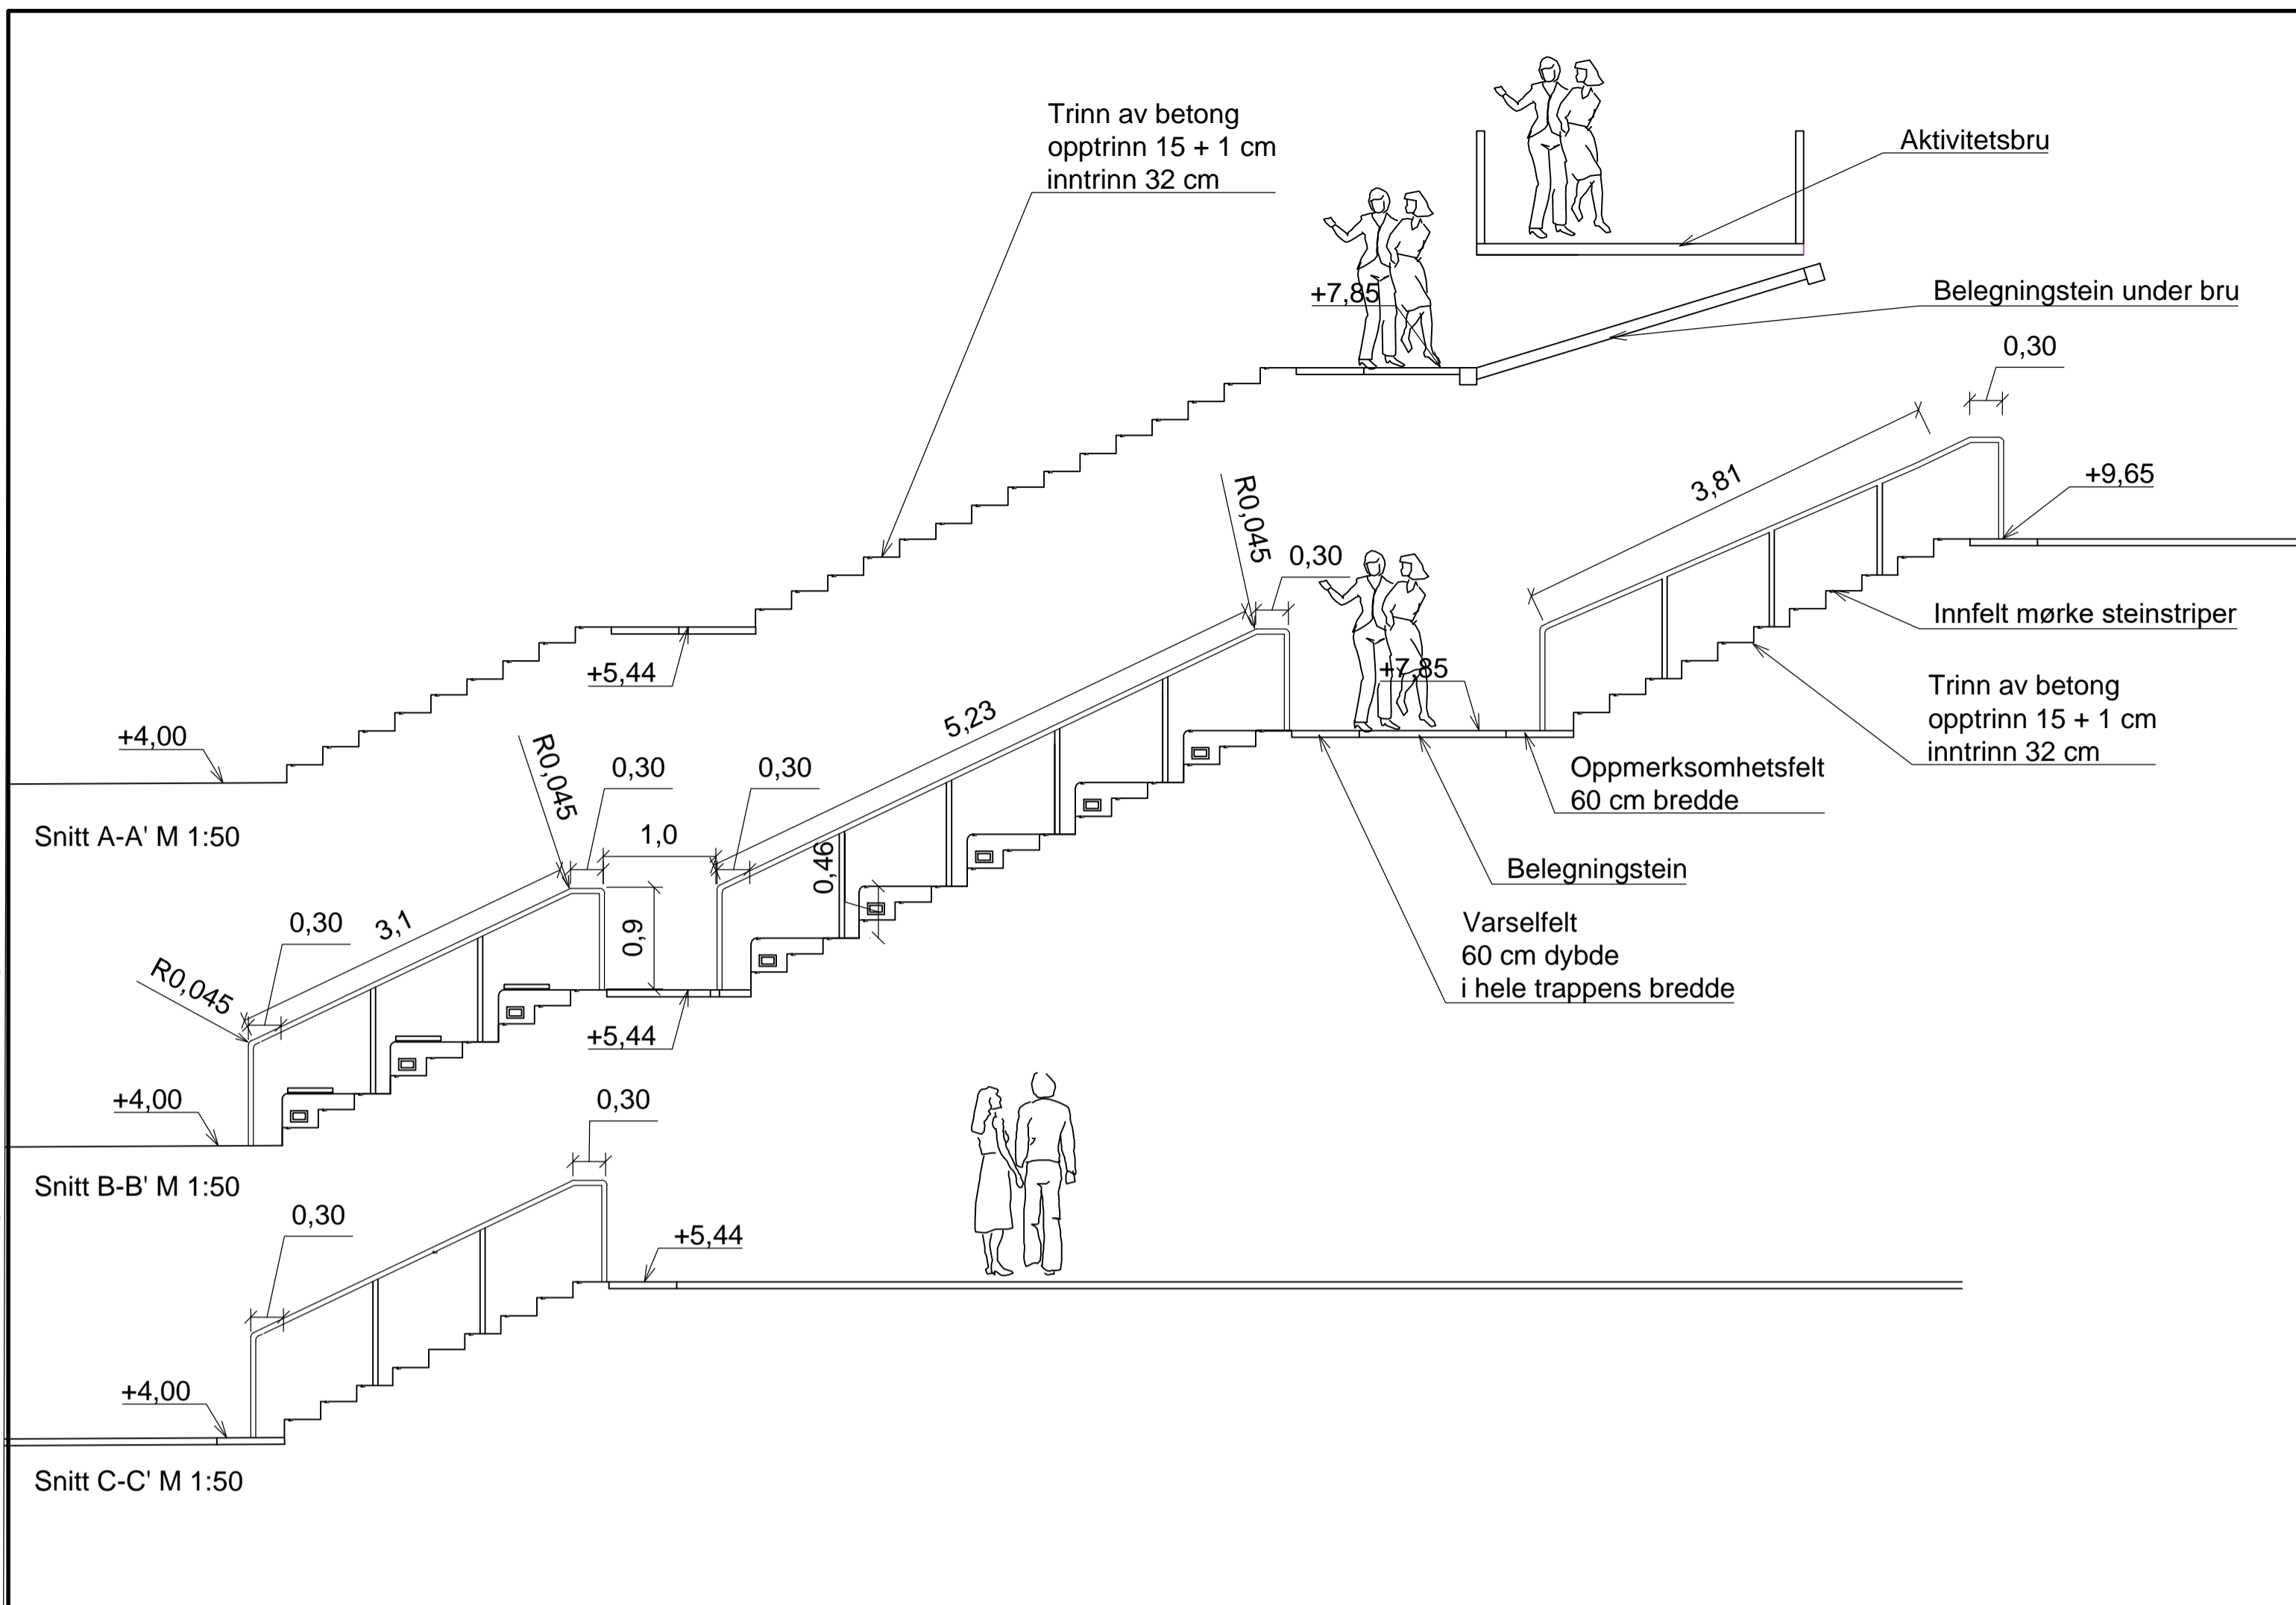

**TEGNFORKLARING**

	Bygning		Gressplen
	Skissert fremtidig utbygging omsorgsboliger		Sesongblomster
	Asfalt		Buskfelt
	Plasstøpt gummidেকে med støtdemping, farge blå		Eksist. løvtre/bartre
	Plasstøpt gummidেকে med støtdemping, farge blågrønn		Nytt løvtre
	Plasstøpt gummidেকে med støtdemping, farge rød		Nytt blomstrende tre
	Gummibark (under brua)		Ny høyde
	Betongstein, 10x20 cm koksgrå		Innmålt eksist. høyde
	Betongstein, 10x20 cm lys grå		Terrengkode ny
	Granittheller		Terrengkode eksist
	Trimtrapp plassbygd		Sluk, overvann Kumlokk
	Amfi av betong		Benk med ryggstø og armlener
	Gjerde, type 1		Bord
	Gjerde, type 2		Benk på betongkant
	Granitt kantstein 12/25 med fas		Avfallsbeholder
	Løper av granitt storgatestein		Prosjektgrense
	Løper av to rader smågatestein		
	Platekantstein		
	Granittkant, avrundet 50 cm bred		
	Belysningspunkt eksisterende		
	Belysningspunkt nytt parkarmatur		
	Belysningspunkt nytt høg mast med flere armaturer		
	Effektbelysning		

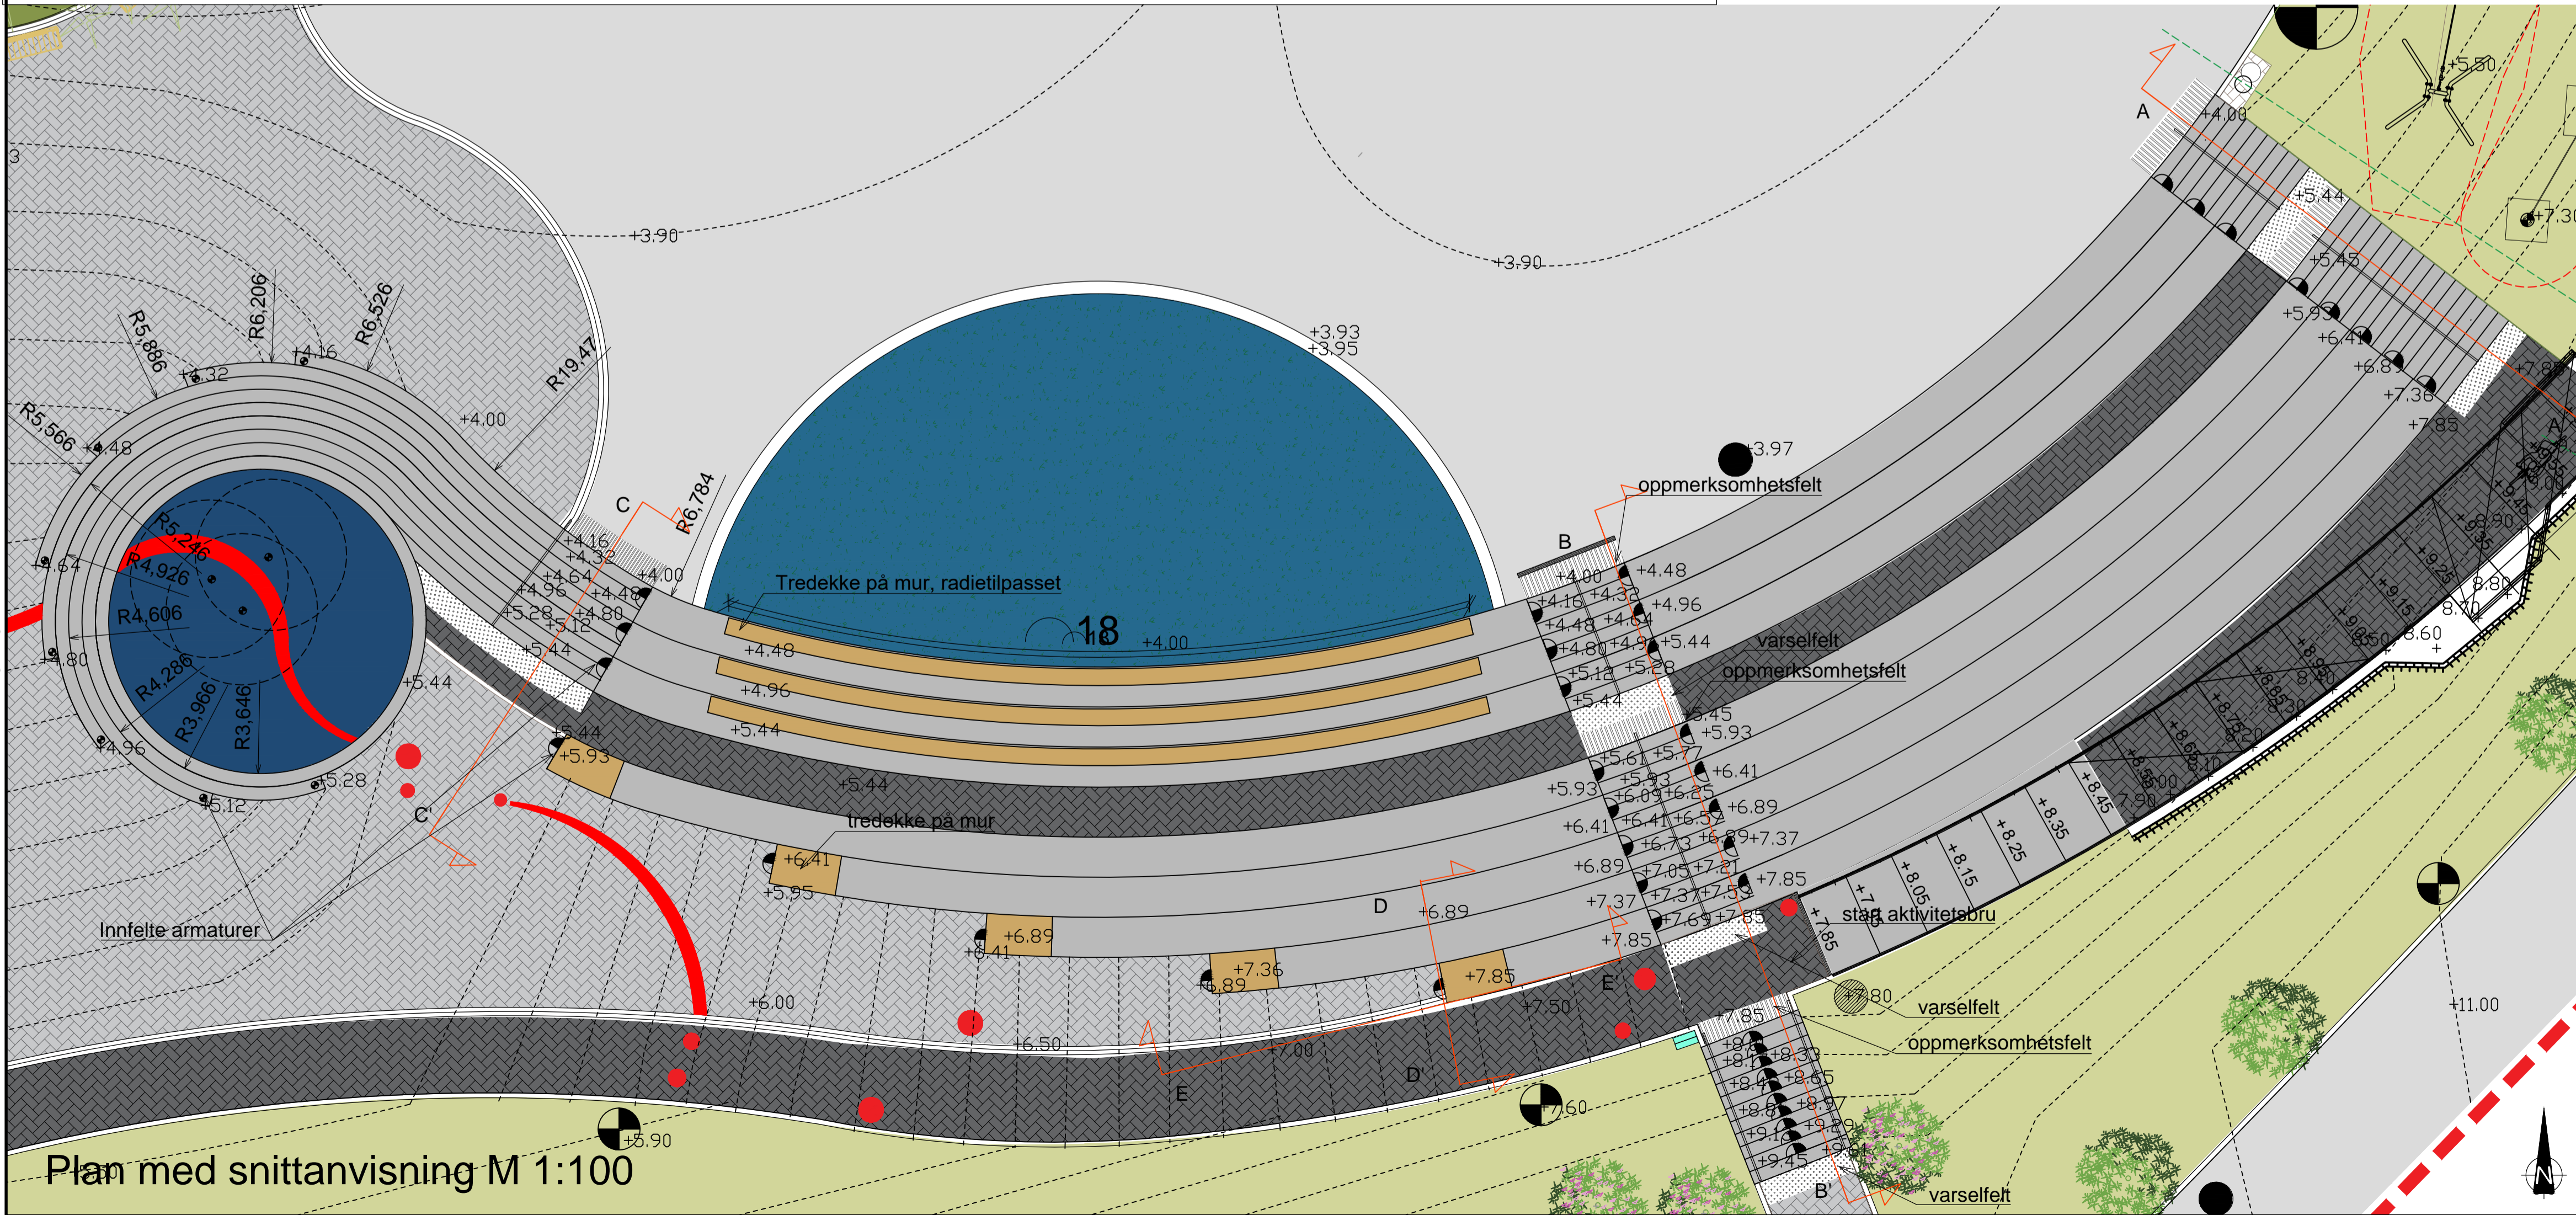

Tegningsnummer		Revisjon	
L-10-00-035		F01	
F01	2018-02-06	For anskaffelse	
Rev.	Dato	Beskrivelse	
Steinkjer kommune		Målestokk (gjelder A1)	
		1:50/100	
Rismelparken byggetrinn 2			
Detaljer			
Amfi av betong			
Norconsult	Oppdragsnummer	Tegningsnummer	Revisjon
	5172694	L-10-00-035	F01