


N:\5172694\BIM\Landskap\Arkiv\10-00-002_034_035_100_5172694_Farge.dwg - SIAAu - Plottet: 2018-02-06, 08:40:55 - LAYOUT = L-10-00-200 - XREF = DWG Rismelien 19.12.17, COROCORD17-0469-1C1_2D, Terenngtrapp skisser 2018-01-03 hg. 5172694_model_LARK - RASTER = TRIMTRAPP.JPG

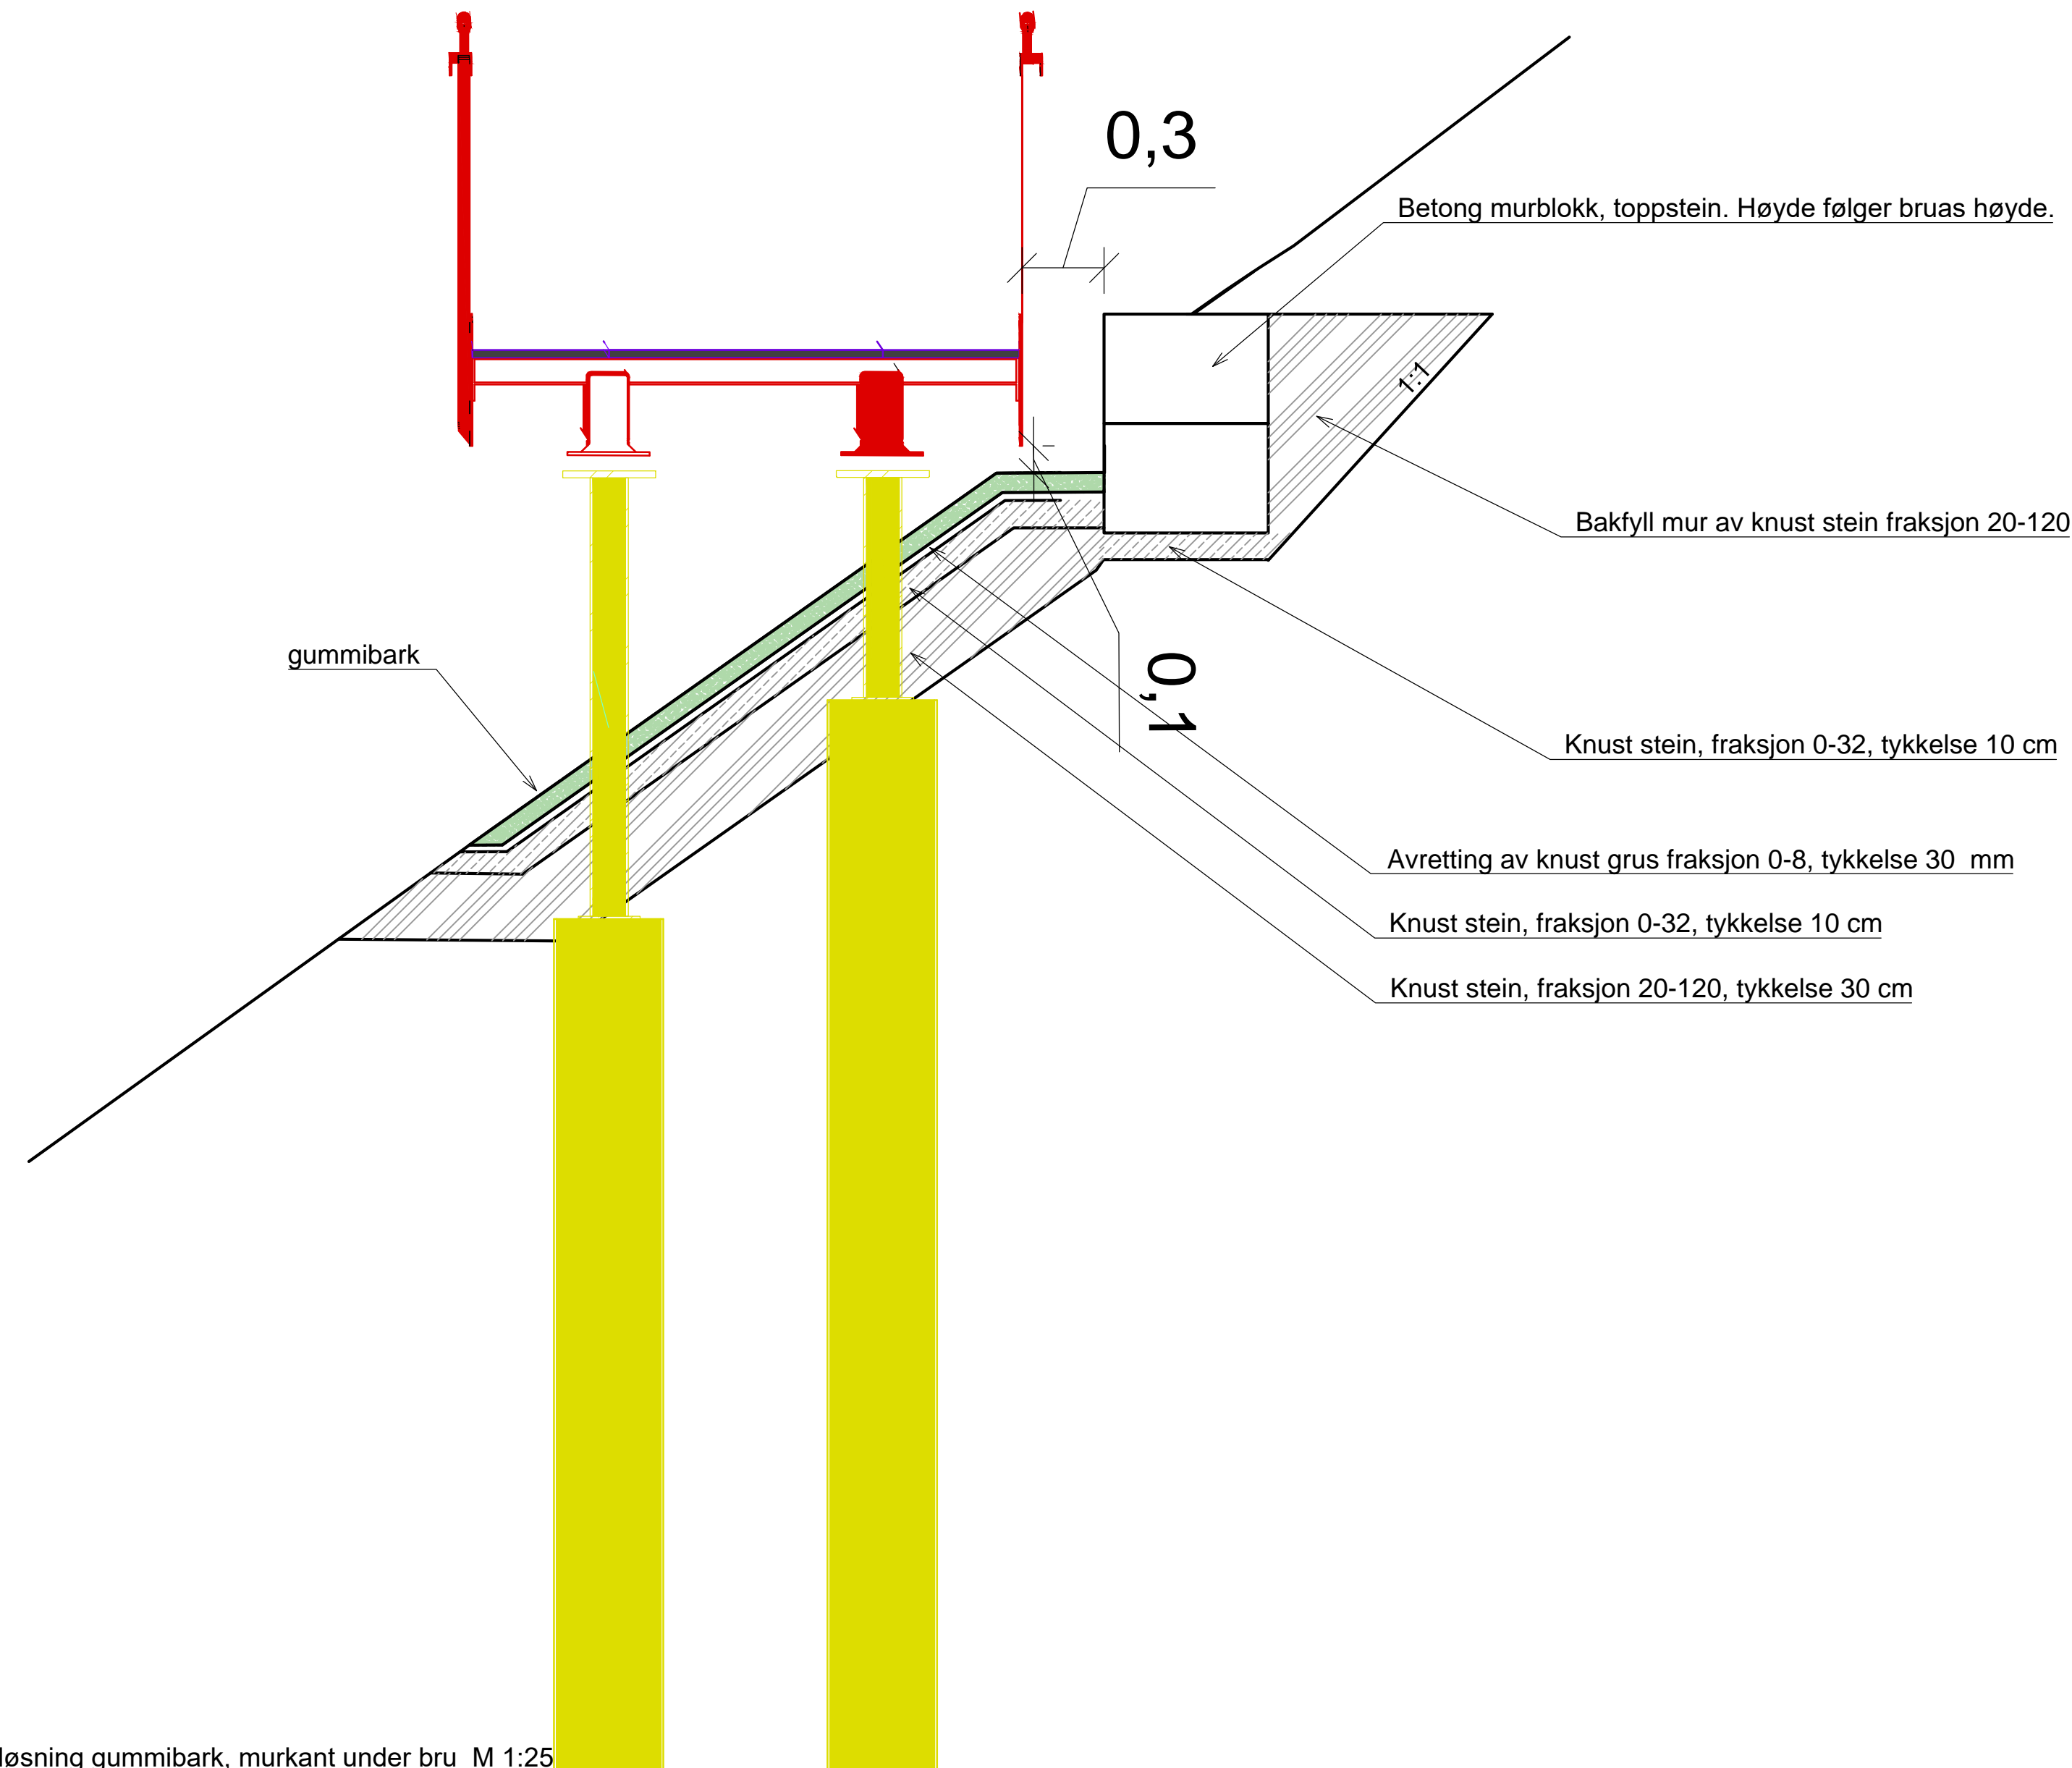

Snitt løsning gummibark, murkant under bru M 1:25

Tegningsnummer	Revisjon
L-10-00-200	F01

Rev.	Dato	For anskaffelse	SIAAu	BjJri	ToASj

Dette dokumentet er utarbeidet av Norconsult AS som del av det oppdraget som fremgår nedenfor. Opphavsretten tilhører Norconsult AS. Dokumentet må bare benyttes til det formål som oppdragsavtalen beskriver, og må ikke kopieres eller gjøres tilgjengelig på annen måte eller i større utstrekning enn formålet tilsier.

Steinkjer kommune	Målestokk (gjelder A1)
	1:50/25

Rismelparken byggetrinn 2
 Detaljer
 Prinsippsnitt terreng under bru

Norconsult	Oppdragsnummer	Tegningsnummer	Revisjon
	5172694	L-10-00-200	F01