


### Peletabell 406x10

Pel nr.	Kapphøyde (m)	Lengde (m)	Øst	Nord	Peledim. (mm)
1	Kommer på arbeidstegn.	10	622167361	7101124686	406x10
2	Kommer på arbeidstegn.	10	622167963	7101123887	406x10
3	Kommer på arbeidstegn.	10	622171828	7101128443	406x10
4	Kommer på arbeidstegn.	10	622172511	7101127713	406x10
5	Kommer på arbeidstegn.	10	622175868	7101132655	406x10
6	Kommer på arbeidstegn.	10	622176626	7101132002	406x10
7	Kommer på arbeidstegn.	10	622179435	7101137274	406x10
8	Kommer på arbeidstegn.	10	622180258	7101136706	406x10
9	Kommer på arbeidstegn.	10	622182487	7101142249	406x10
10	Kommer på arbeidstegn.	10	622183366	7101141773	406x10
11	Kommer på arbeidstegn.	10	622184990	7101147523	406x10
12	Kommer på arbeidstegn.	10	622185915	7101147143	406x10
13	Kommer på arbeidstegn.	10	622186914	7101153033	406x10
14	Kommer på arbeidstegn.	10	622187874	7101152754	406x10
15	Kommer på arbeidstegn.	10	622188239	7101158717	406x10
16	Kommer på arbeidstegn.	10	622189223	7101158542	406x10
17	Kommer på arbeidstegn.	10	622188948	7101164510	406x10
18	Kommer på arbeidstegn.	10	622189945	7101164442	406x10
19	Kommer på arbeidstegn.	10	622177087	7101136365	406x10
20	Kommer på arbeidstegn.	10	622178663	7101140114	406x10
21	Kommer på arbeidstegn.	10	622179366	7101139733	406x10
22	Kommer på arbeidstegn.	10	622180424	7101143368	406x10
23	Kommer på arbeidstegn.	10	622181128	7101142987	406x10
24	Kommer på arbeidstegn.	10	622184293	7101151317	406x10
25	Kommer på arbeidstegn.	10	622183929	7101154295	406x10
26	Kommer på arbeidstegn.	10	622184660	7101156505	406x10
27	Kommer på arbeidstegn.	10	622186804	7101156999	406x10

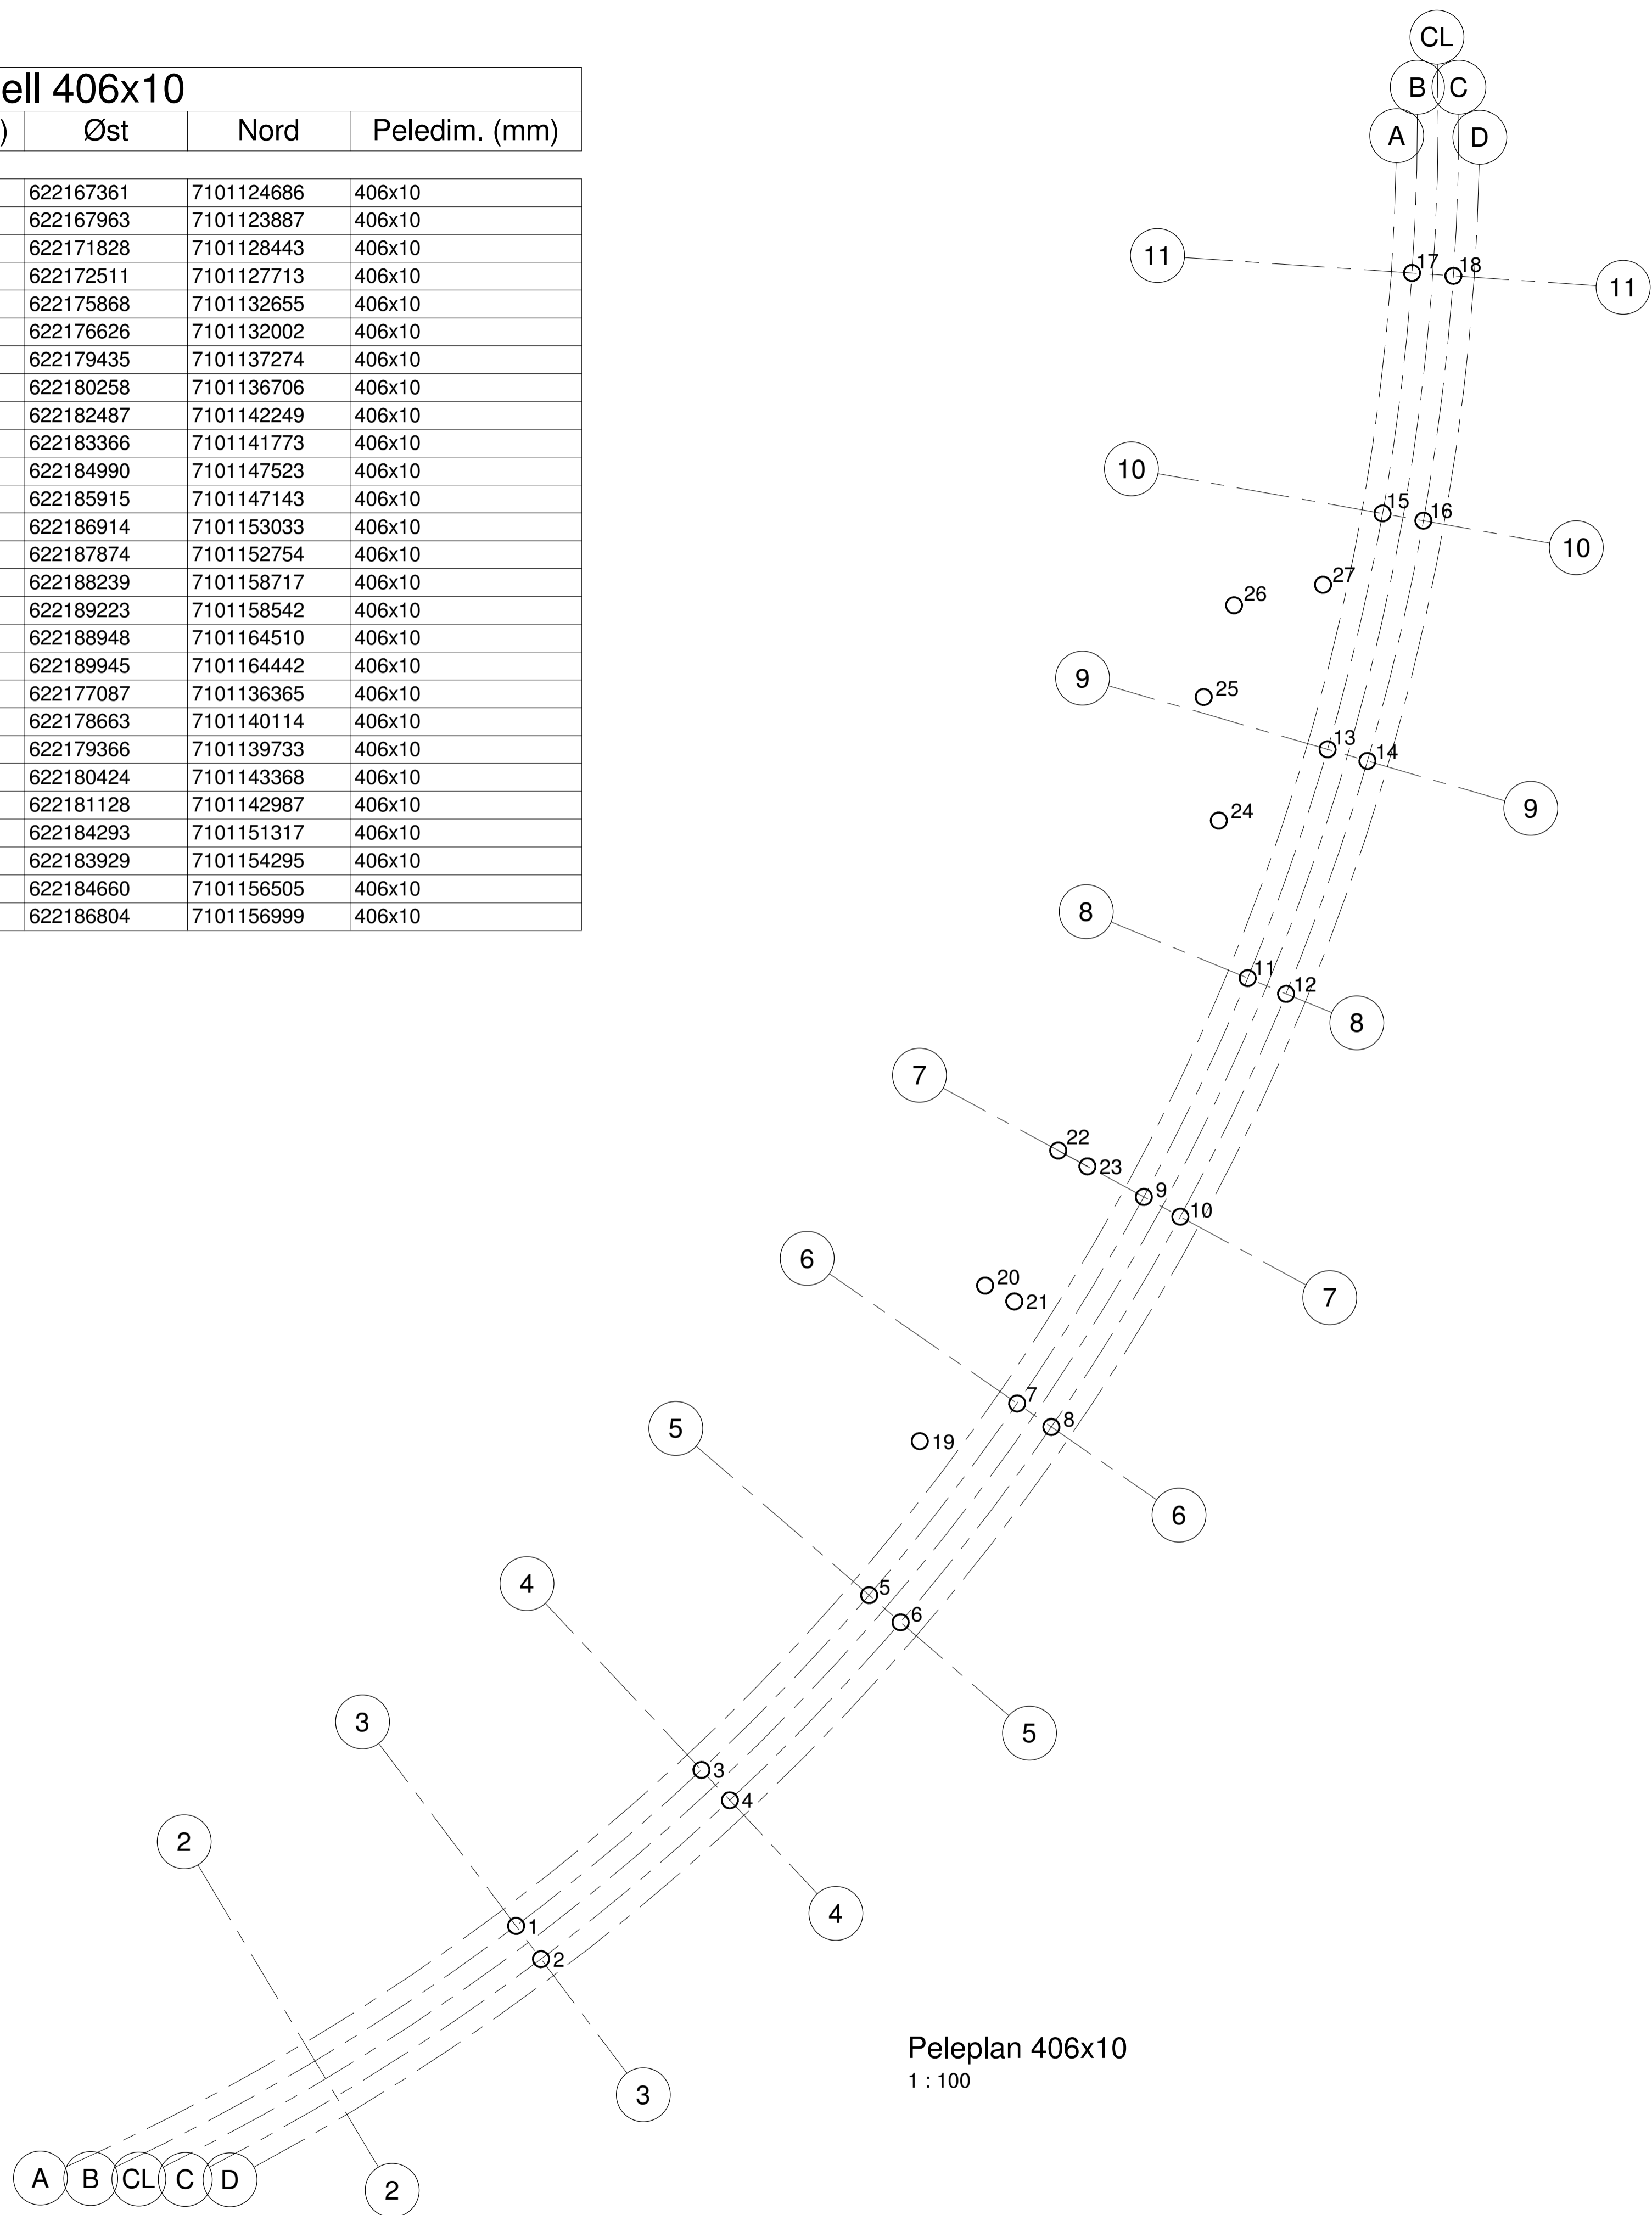

### FORKLARINGER

- Høydereferanse: NN2000
- Kartreferanse: EUREF89 sone 32

### ANVISNINGER

- Tillatt peleavvik iht. peleveiledningen er 100 mm. Ved større avvik skal RIB kontaktes.

Tegningsnummer	Revisjon
B100	F01

### HENVISNINGER

- Tegninger: B131 Søypleplan

F01	2018-02-12	For anskaffelse	OiFri	BjHel	BFLin
Rev.	Dato	Beskrivelse	Utarbeidet	Fagkontroll	Godkjent

Dette dokumentet er utarbeidet av Norconsult AS som del av det oppdraget som fremgår nedenfor. Opphavsretten tilhører Norconsult AS. Dokumentet må bare benyttes til det formål som oppdragsavtalen beskriver, og må ikke kopieres eller gjøres tilgjengelig på annen måte eller i større utstrekning enn formålet tilsier.

Norconsult AS Målestokk (gjelder A1)  
Som vist

Aktivitetsbru Rismelparken  
Peleplan

Norconsult	Oppdragsnummer 5172694	Tegningsnummer B100	Revisjon F01
------------	---------------------------	------------------------	-----------------